



POHLED - OSA "p1" (Z INTERIÉRU)
/M 1:25/

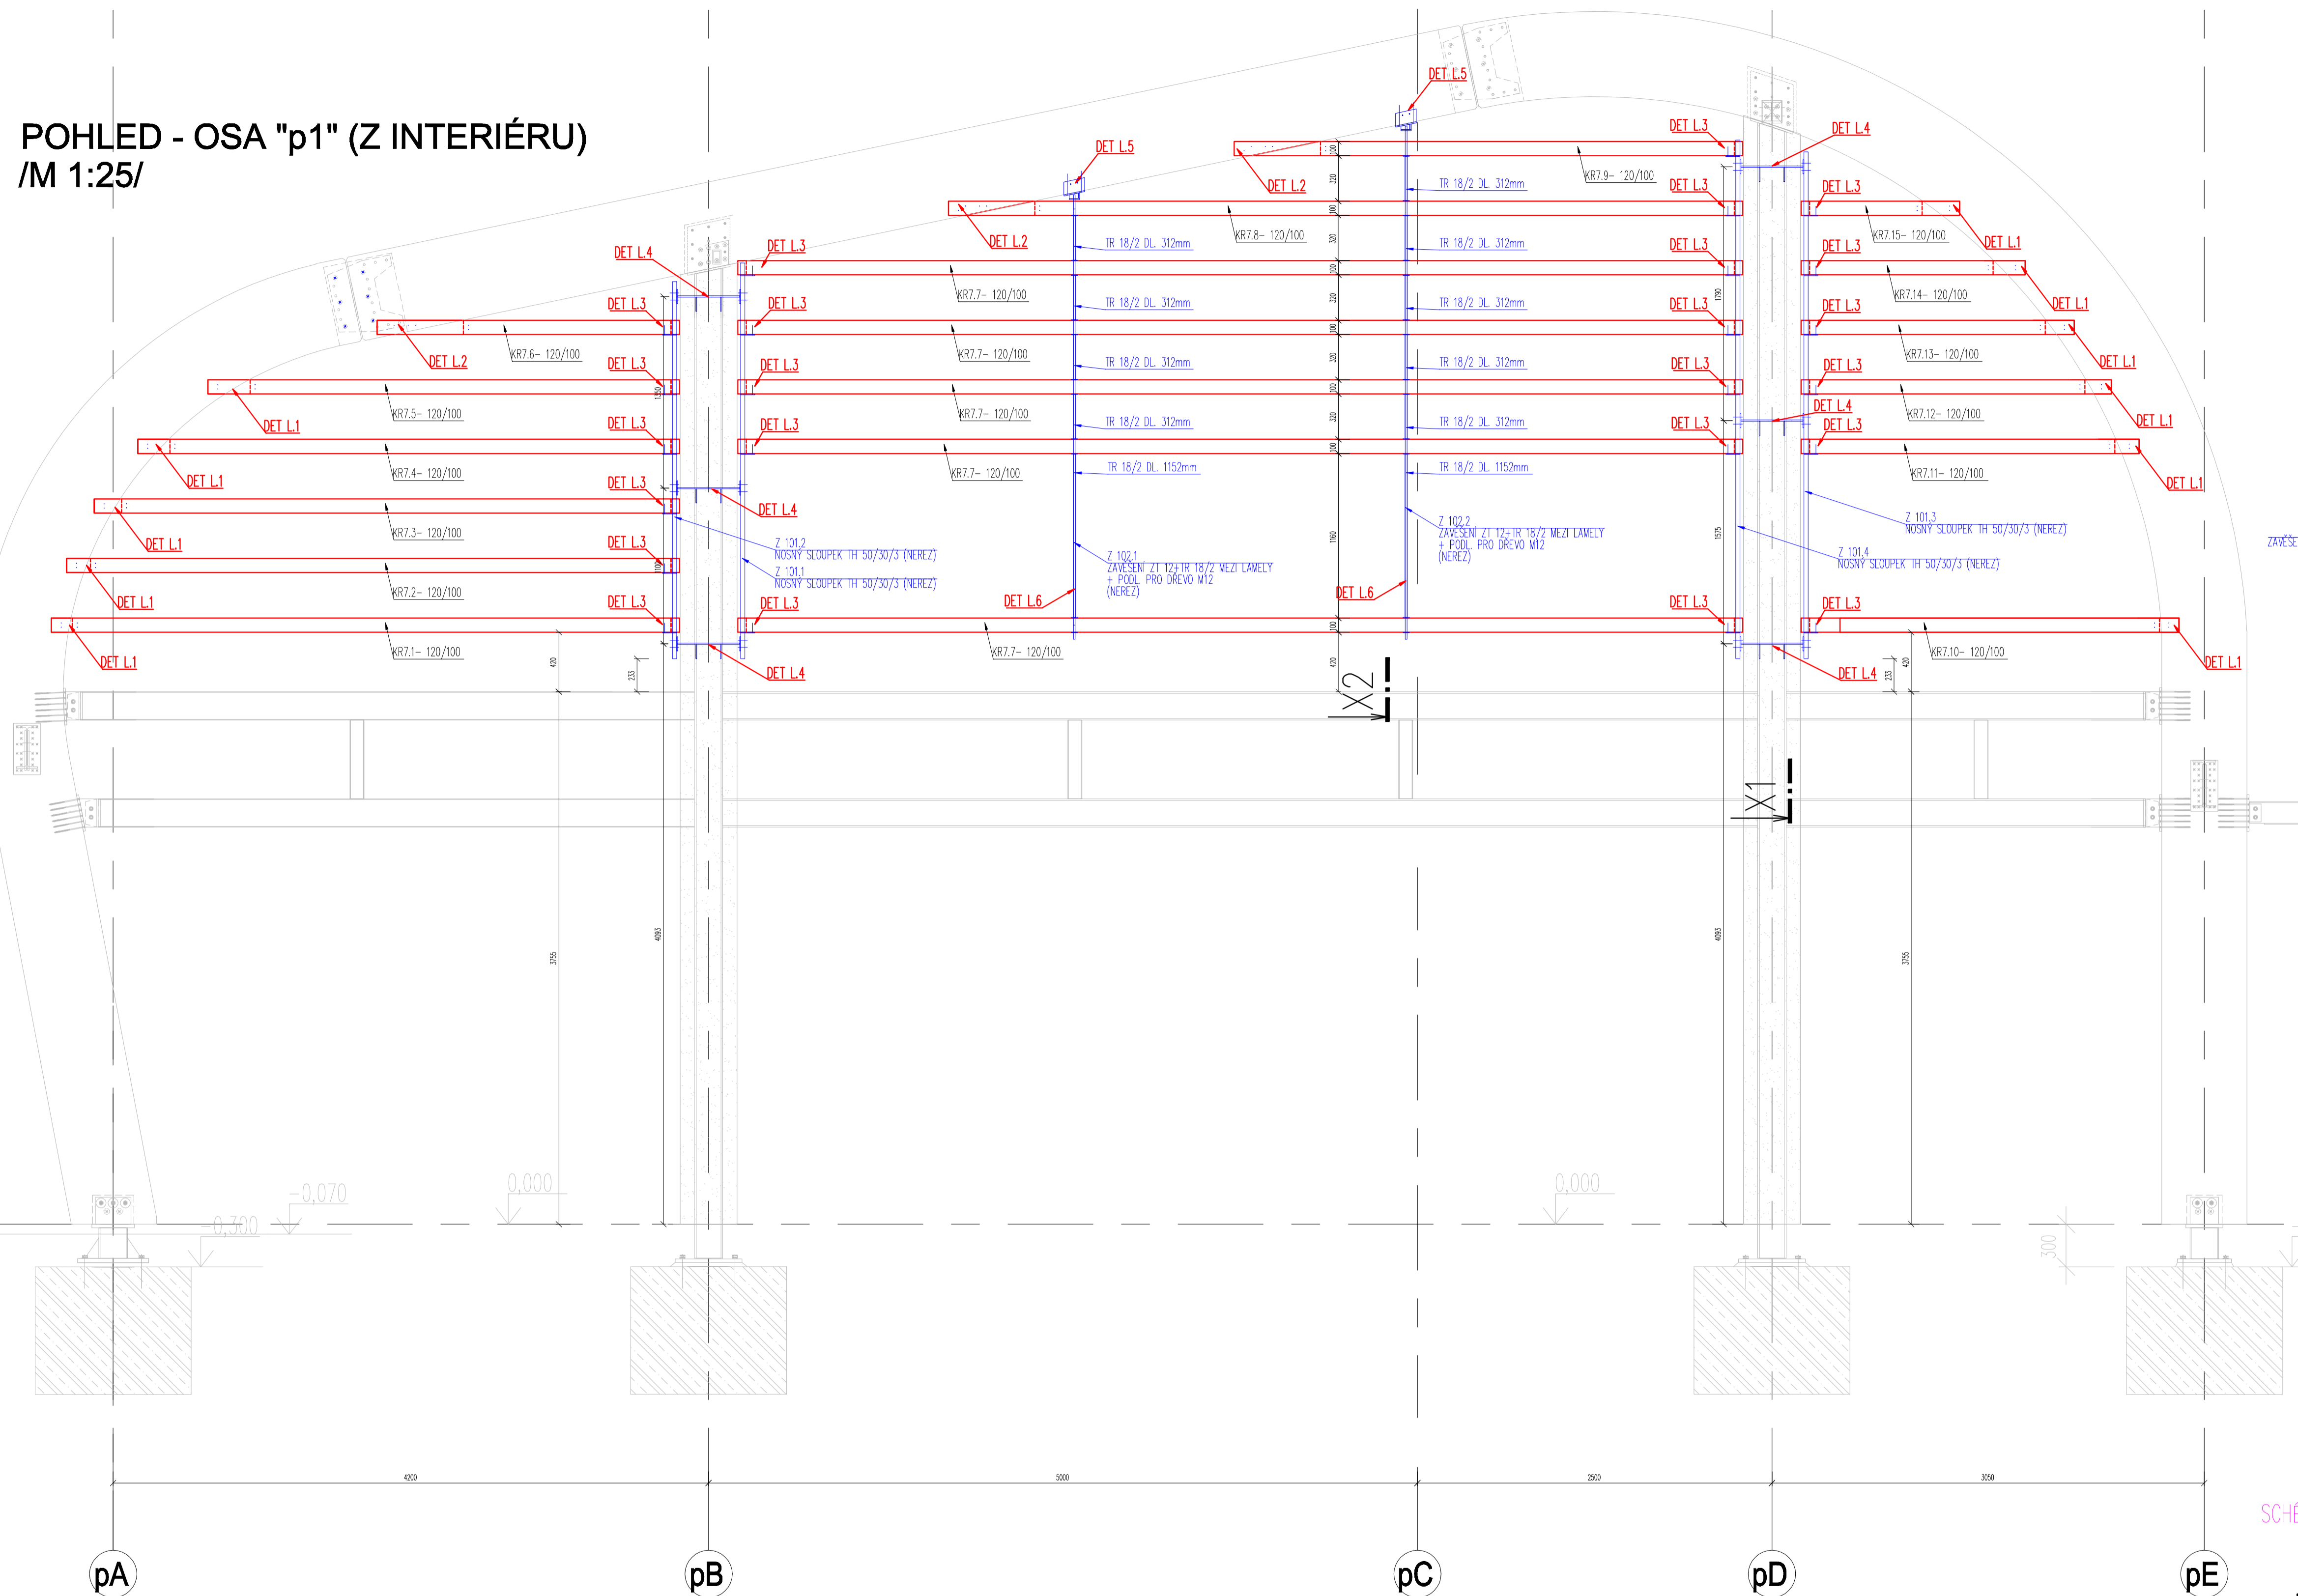


ŘEZ X2

ŘEZ X1

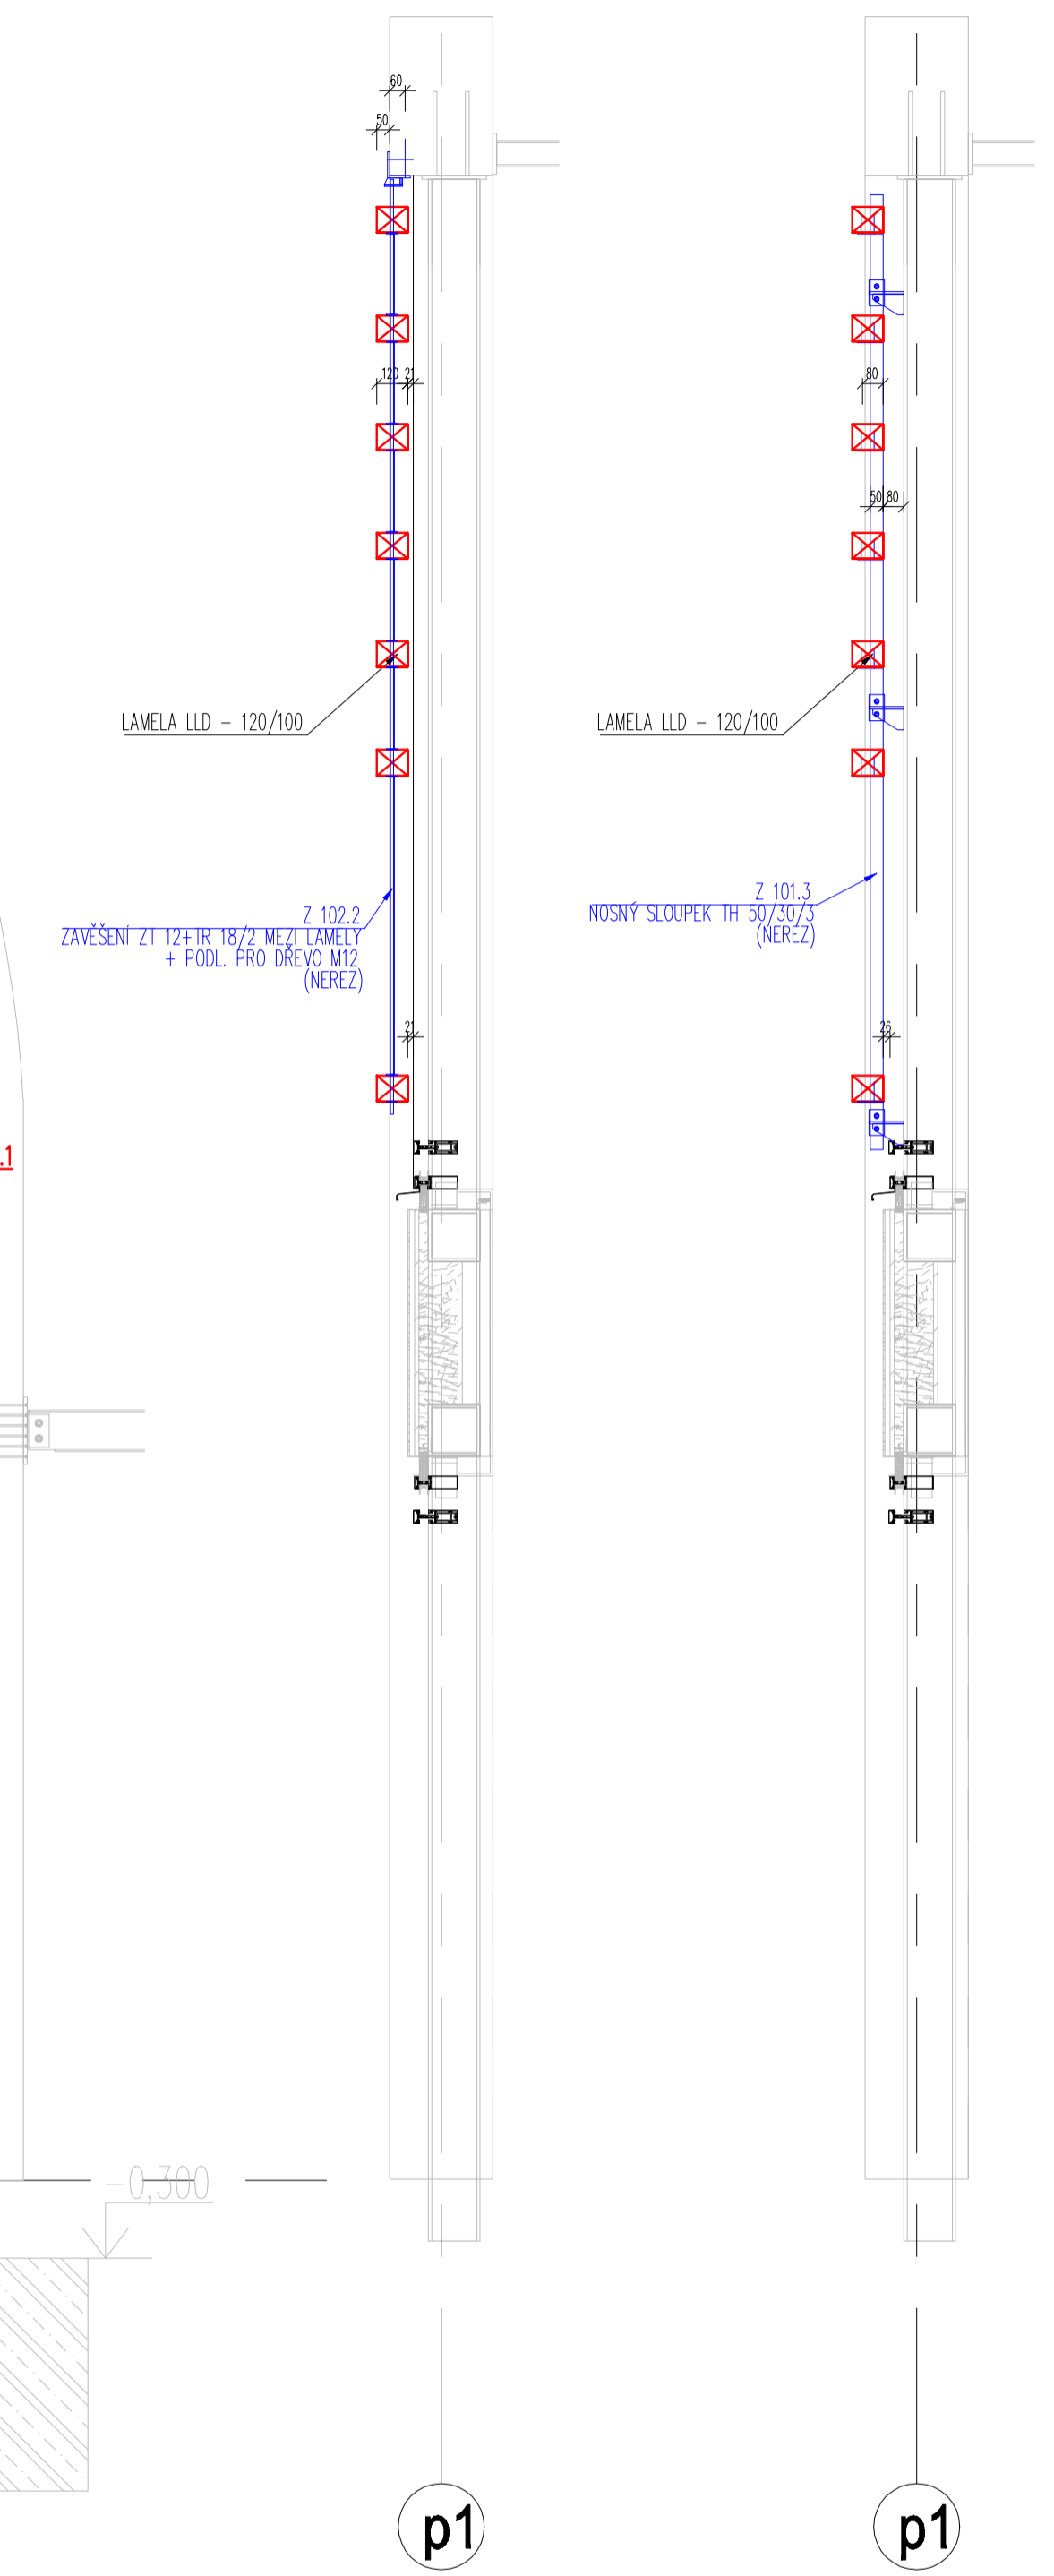

SCHÉMA

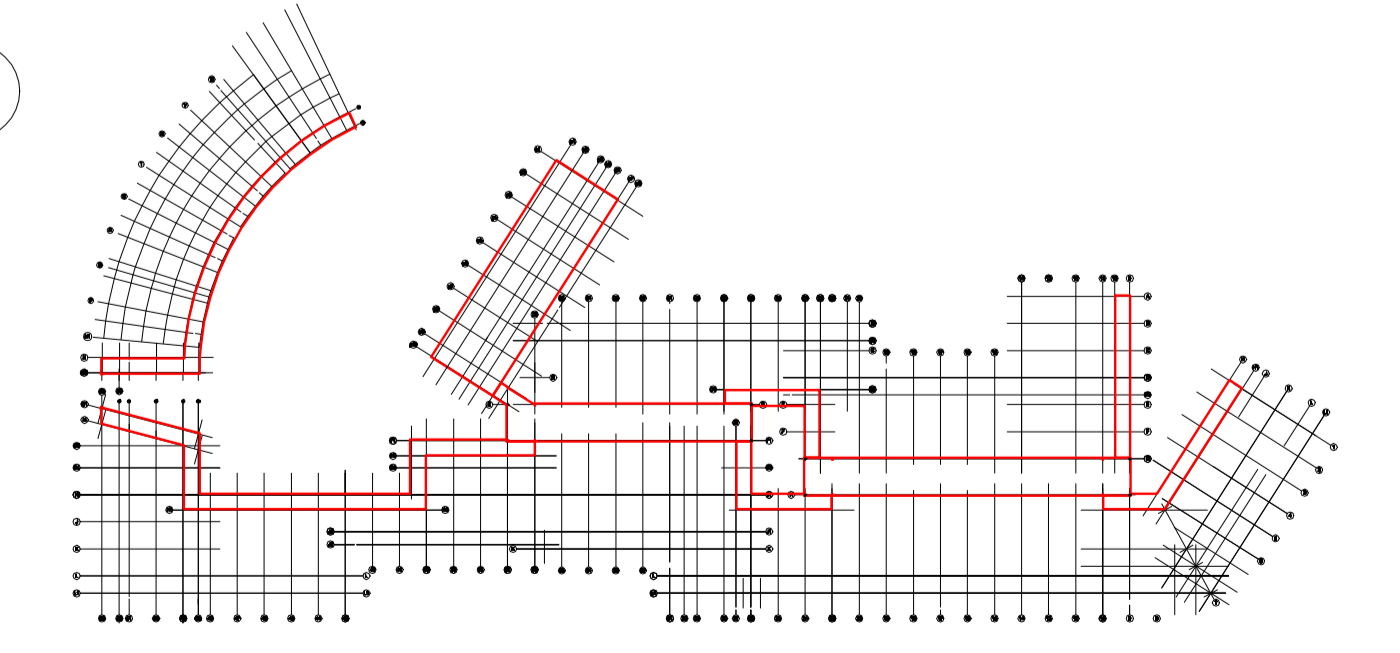

POZNÁMKY

- 1) TVAR TYPŮ OBKLADŮ – VIZ SAMOSTATNÝ VÝKRES
- 2) "OK" – DODÁVKA STAVBY
- 3) VŠECHNY SROUBY A SVORNÍKY – NEREZ A2-70
- 4) MATICE A PODLOŽKY PRO SROUBY A SVORNÍKY – NEREZ A2-70
- 5) VÝKAZ DŘEVĚNÝCH PRVKŮ – VIZ SAMOSTATNÁ PŘÍLOHA (VÝKAZ DŘEVA)

MATERIÁL ZÁMEČNICKÝCH PRVKŮ – NEREZ 1,4301
MATERIÁL NOSNÍKŮ – POHLEDOVÉ LEPENÉ DŘEVO GL24-H
BLIŽŠÍ SPECIFIKACE MATERIÁLU – VIZ VÝPIS MATERIÁLU

VYPRACOVAL ING. ONDŘEJ ORSÁG +420 777 282 182	KONTROLOVAL ING. JOSEF PACULA +420 777 282 187	DATUM 05/2013	TAROS® NOVA S.R.O. Chudská 667 756 61 Roztoky u B. TEL.: 371 985 176 www.taros-nova.cz
ONE Fashion Outlet DŘEVĚNÉ KONSTRUKCE	STUPĚŇ PROJEKTU MĚŘITKO	RPD ČÍSLO VÝKRESU	
ŠTÍTOVÉ SLUNOLAMY - OSA P1			1:25 RL1