




ŘEZ S.16 - OSA "p10" (Z EXTERIÉRU)
/M 1:25/

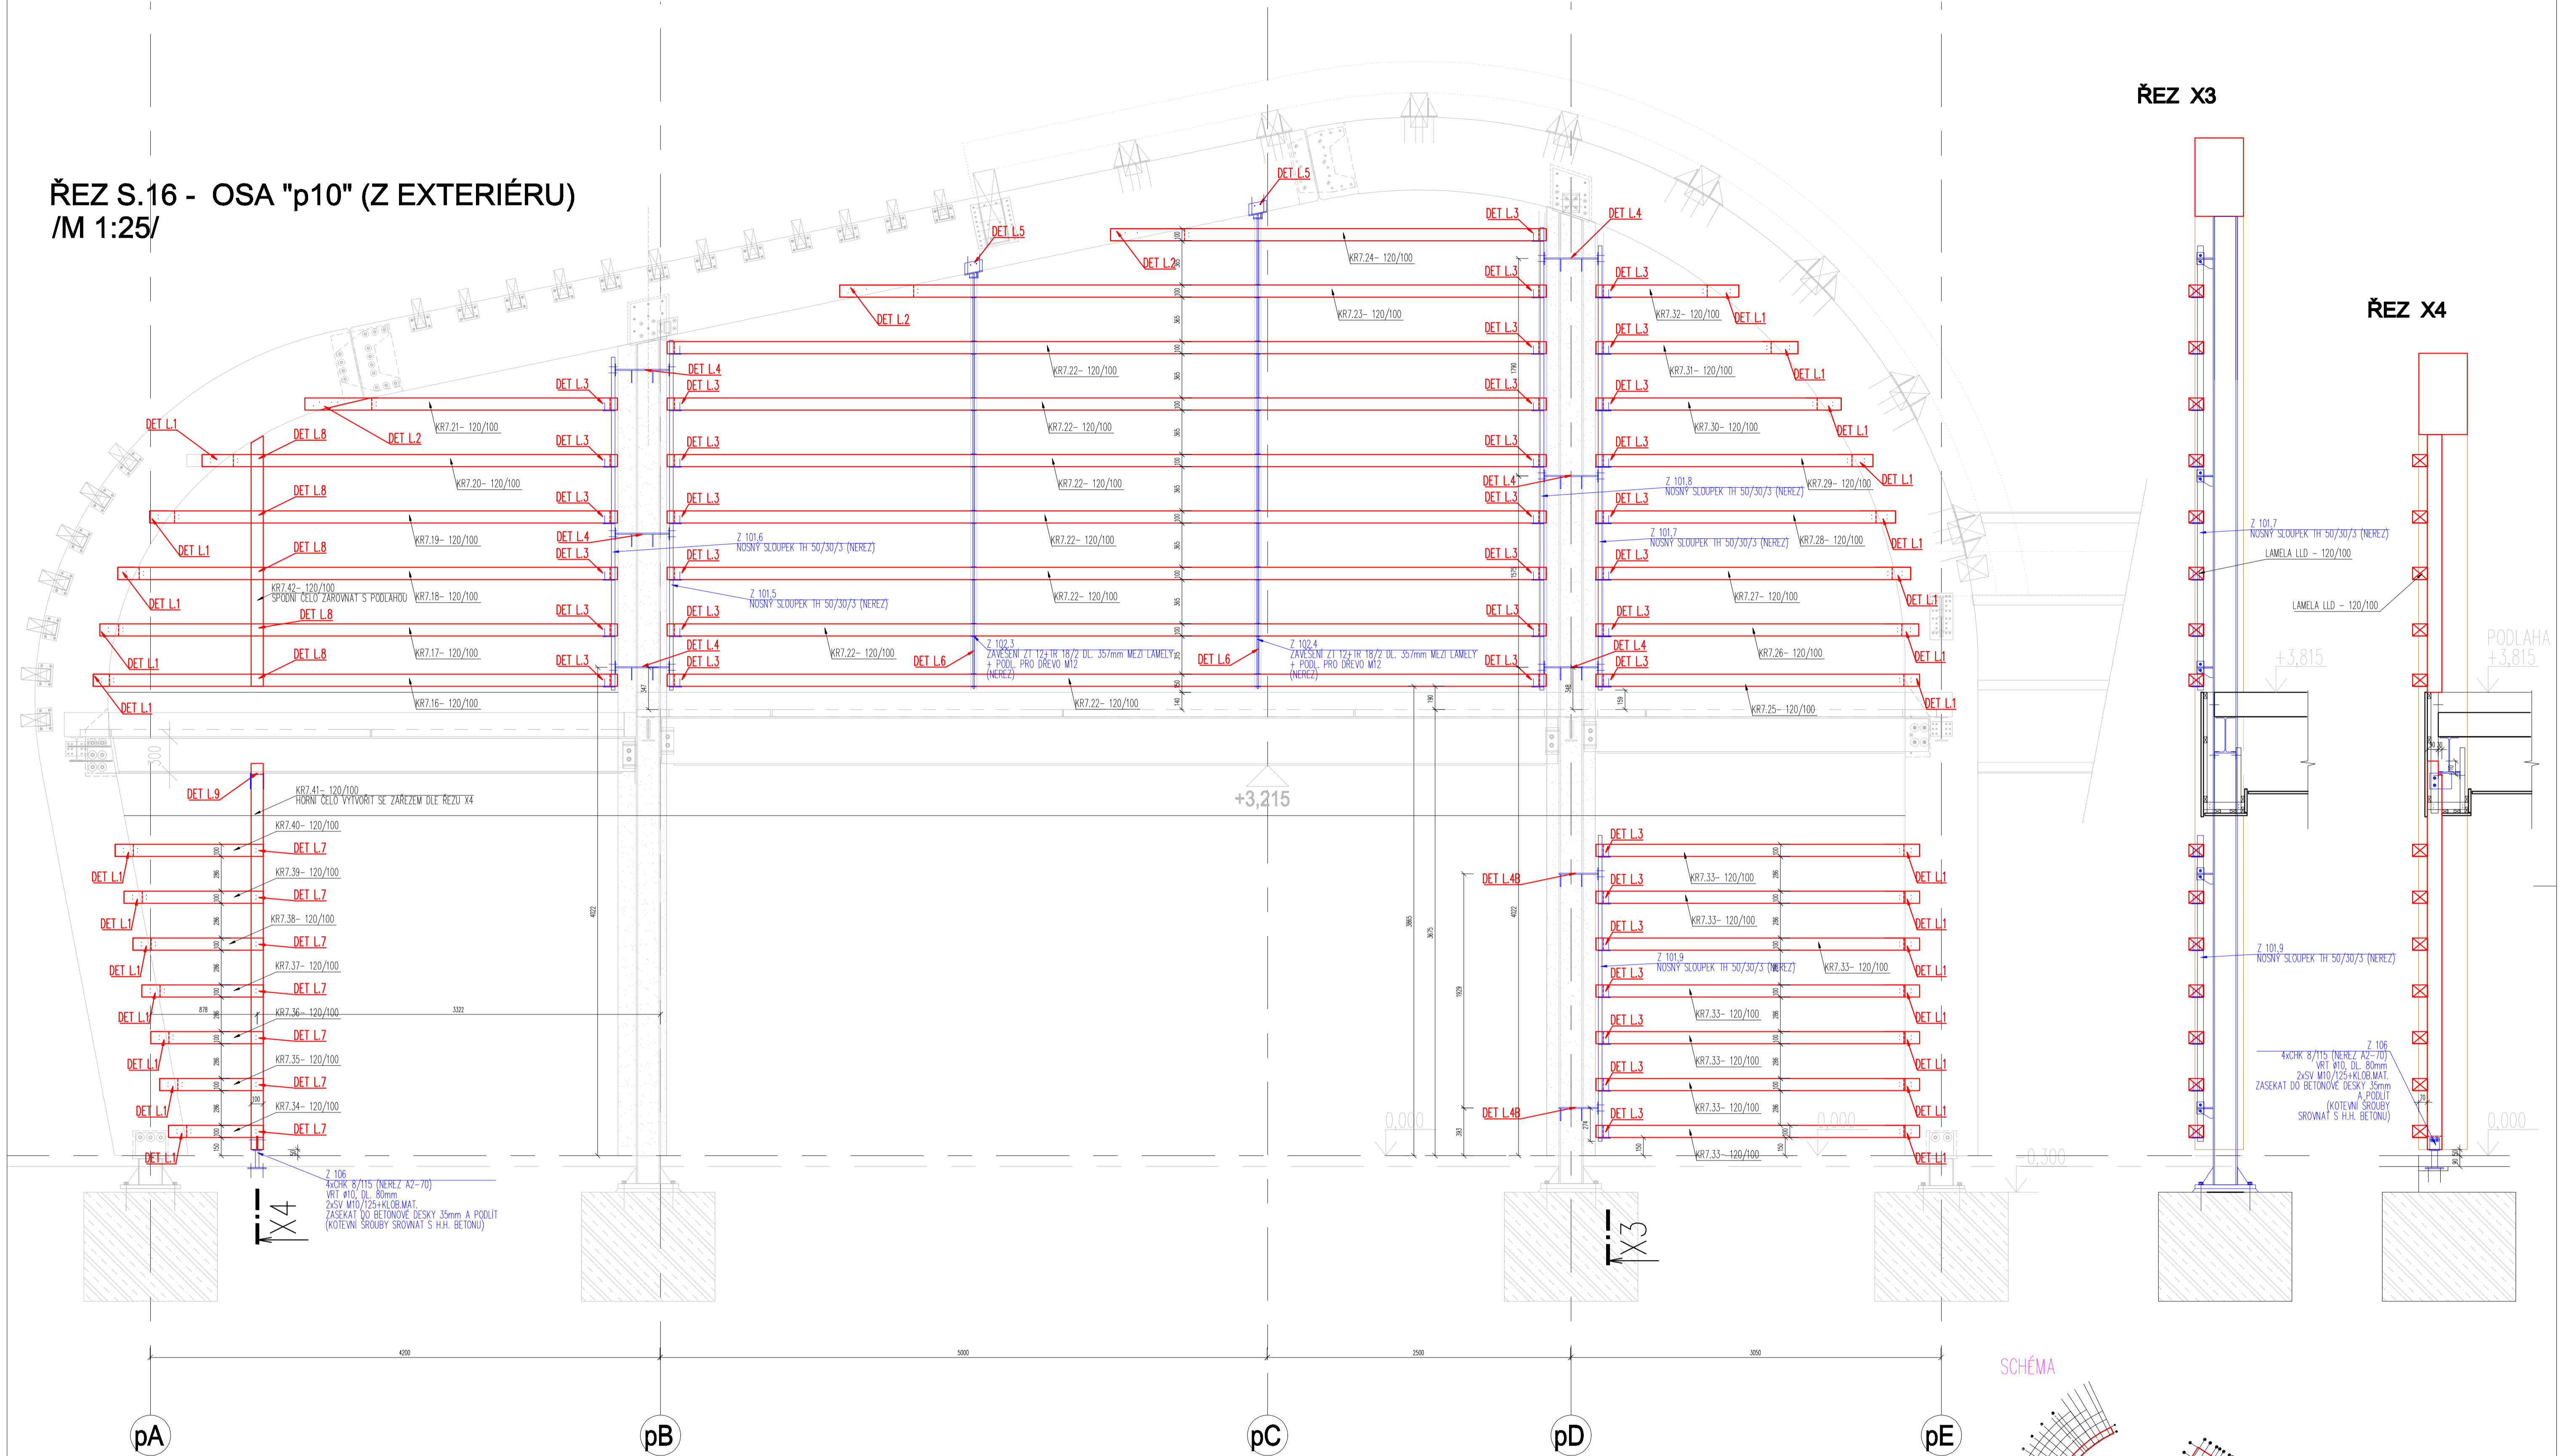


ŘEZ X3

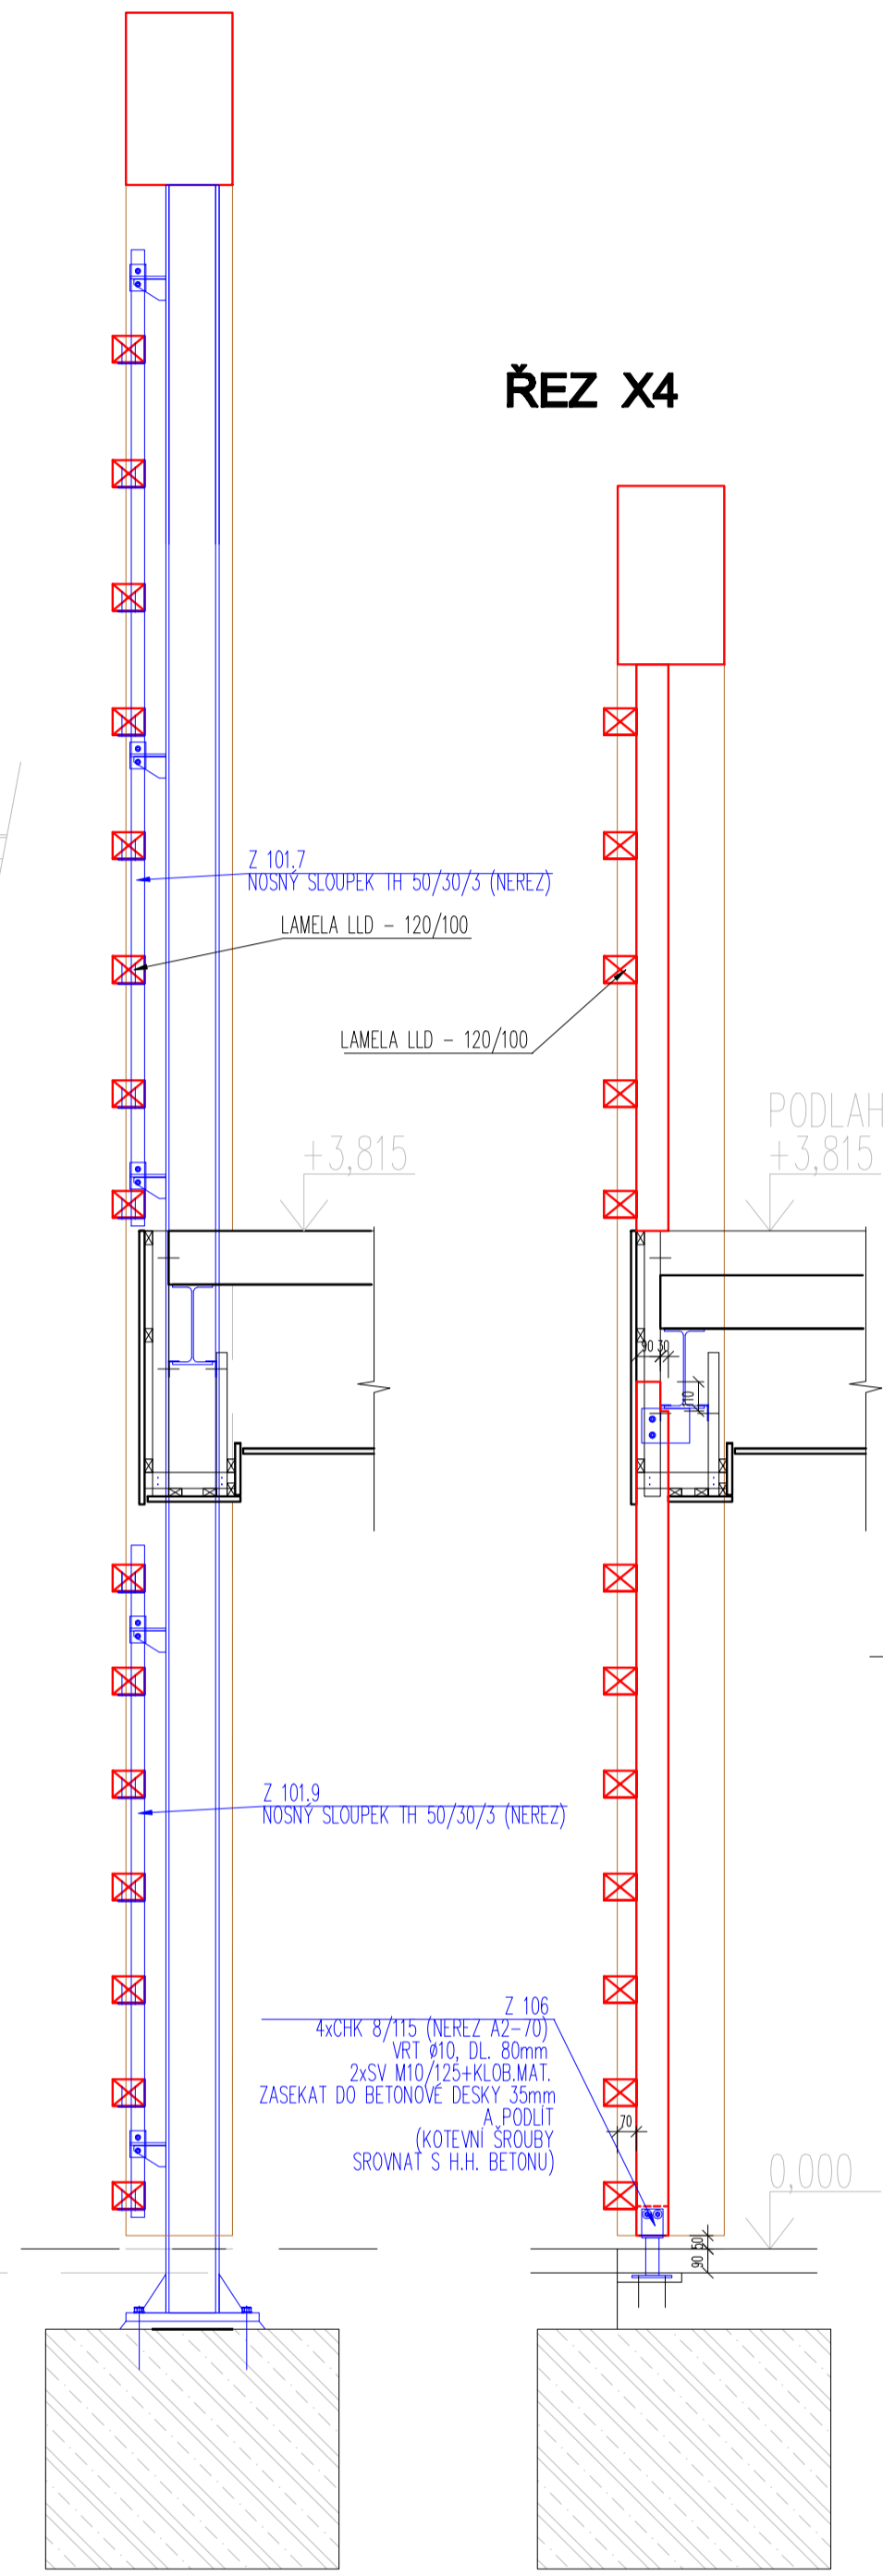

ŘEZ X4

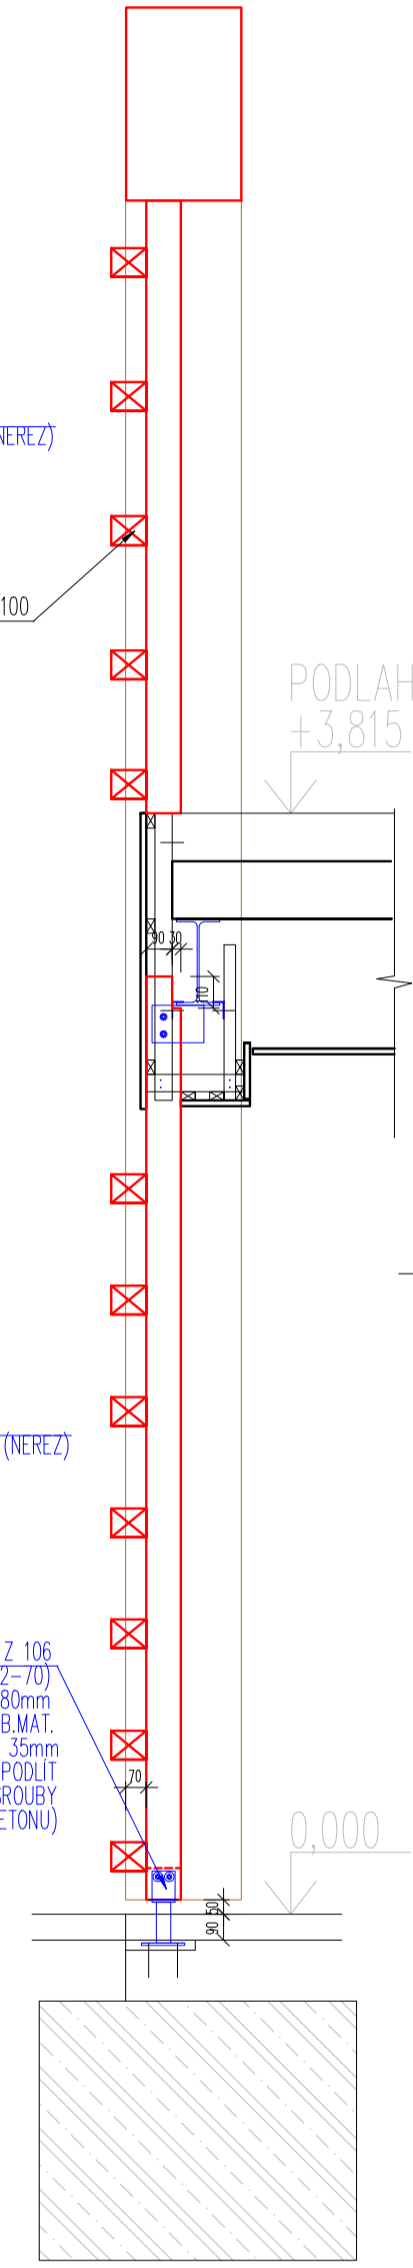

SCHÉMA

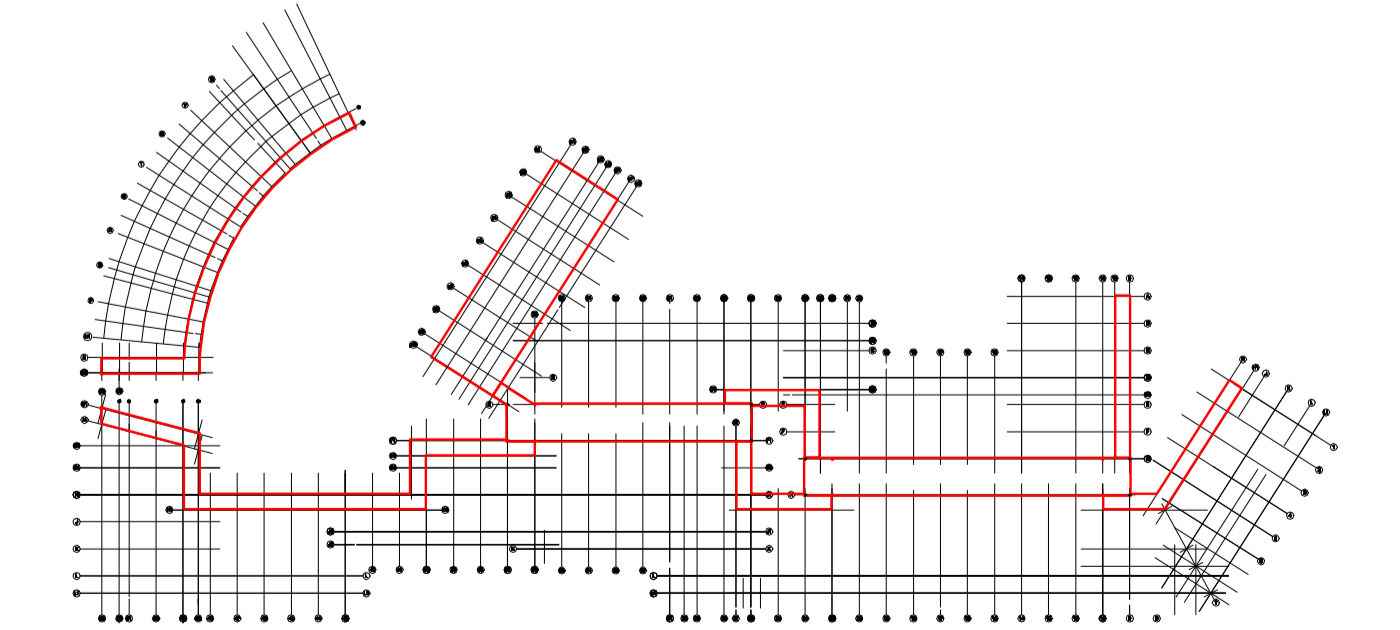

POZNÁMKY

- 1) TVAR TYPŮ OBKLADŮ - VIZ SAMOSTATNÝ VÝKRES
- 2) "OK" - DODÁVKA STAVBY
- 3) VŠECHNY SROUBY A SVORNÍKY - NEREZ A2-70
- 4) MATICE A PODLOŽKY PRO SROUBY A SVORNÍKY - NEREZ A2-70
- 5) VÝKAZ DŘEVĚNÝCH PRVKŮ - VIZ SAMOSTATNÁ PŘÍLOHA (VÝKAZ DŘEVA)

MATERIÁL ZÁMEČNICKÝCH PRVKŮ - NEREZ 1,4301
MATERIÁL NOSNÍKŮ - POHLEDOVÉ LEPENÉ DŘEVO GL24-H
BLUŽI SPECIFIKACE MATERIÁLU - VIZ VÝPIS MATERIÁLU

VYPRACOVAL ING. ONDŘEJ ORSÁG +420 777 282 162	KONTROLOVAL ING. JOSEF PAJULA +420 777 282 167	DATUM 05/2013	TAROS® NOVA S.R.O. Chudská 667 756 61 Rozdov 6, R. TEL: 371 985 176 www.taros-nova.cz
ONE Fashion Outlet DŘEVĚNÉ KONSTRUKCE ŠTÍTOVÉ SLUNOLAMY - OSA P10			STUPĚŇ PROJEKTU MĚŘITVO 1:25 RPO ČÍSLO VÝKRESU RL2