




ŘEZ S.19 - OSA "p4"
/M 1:50/

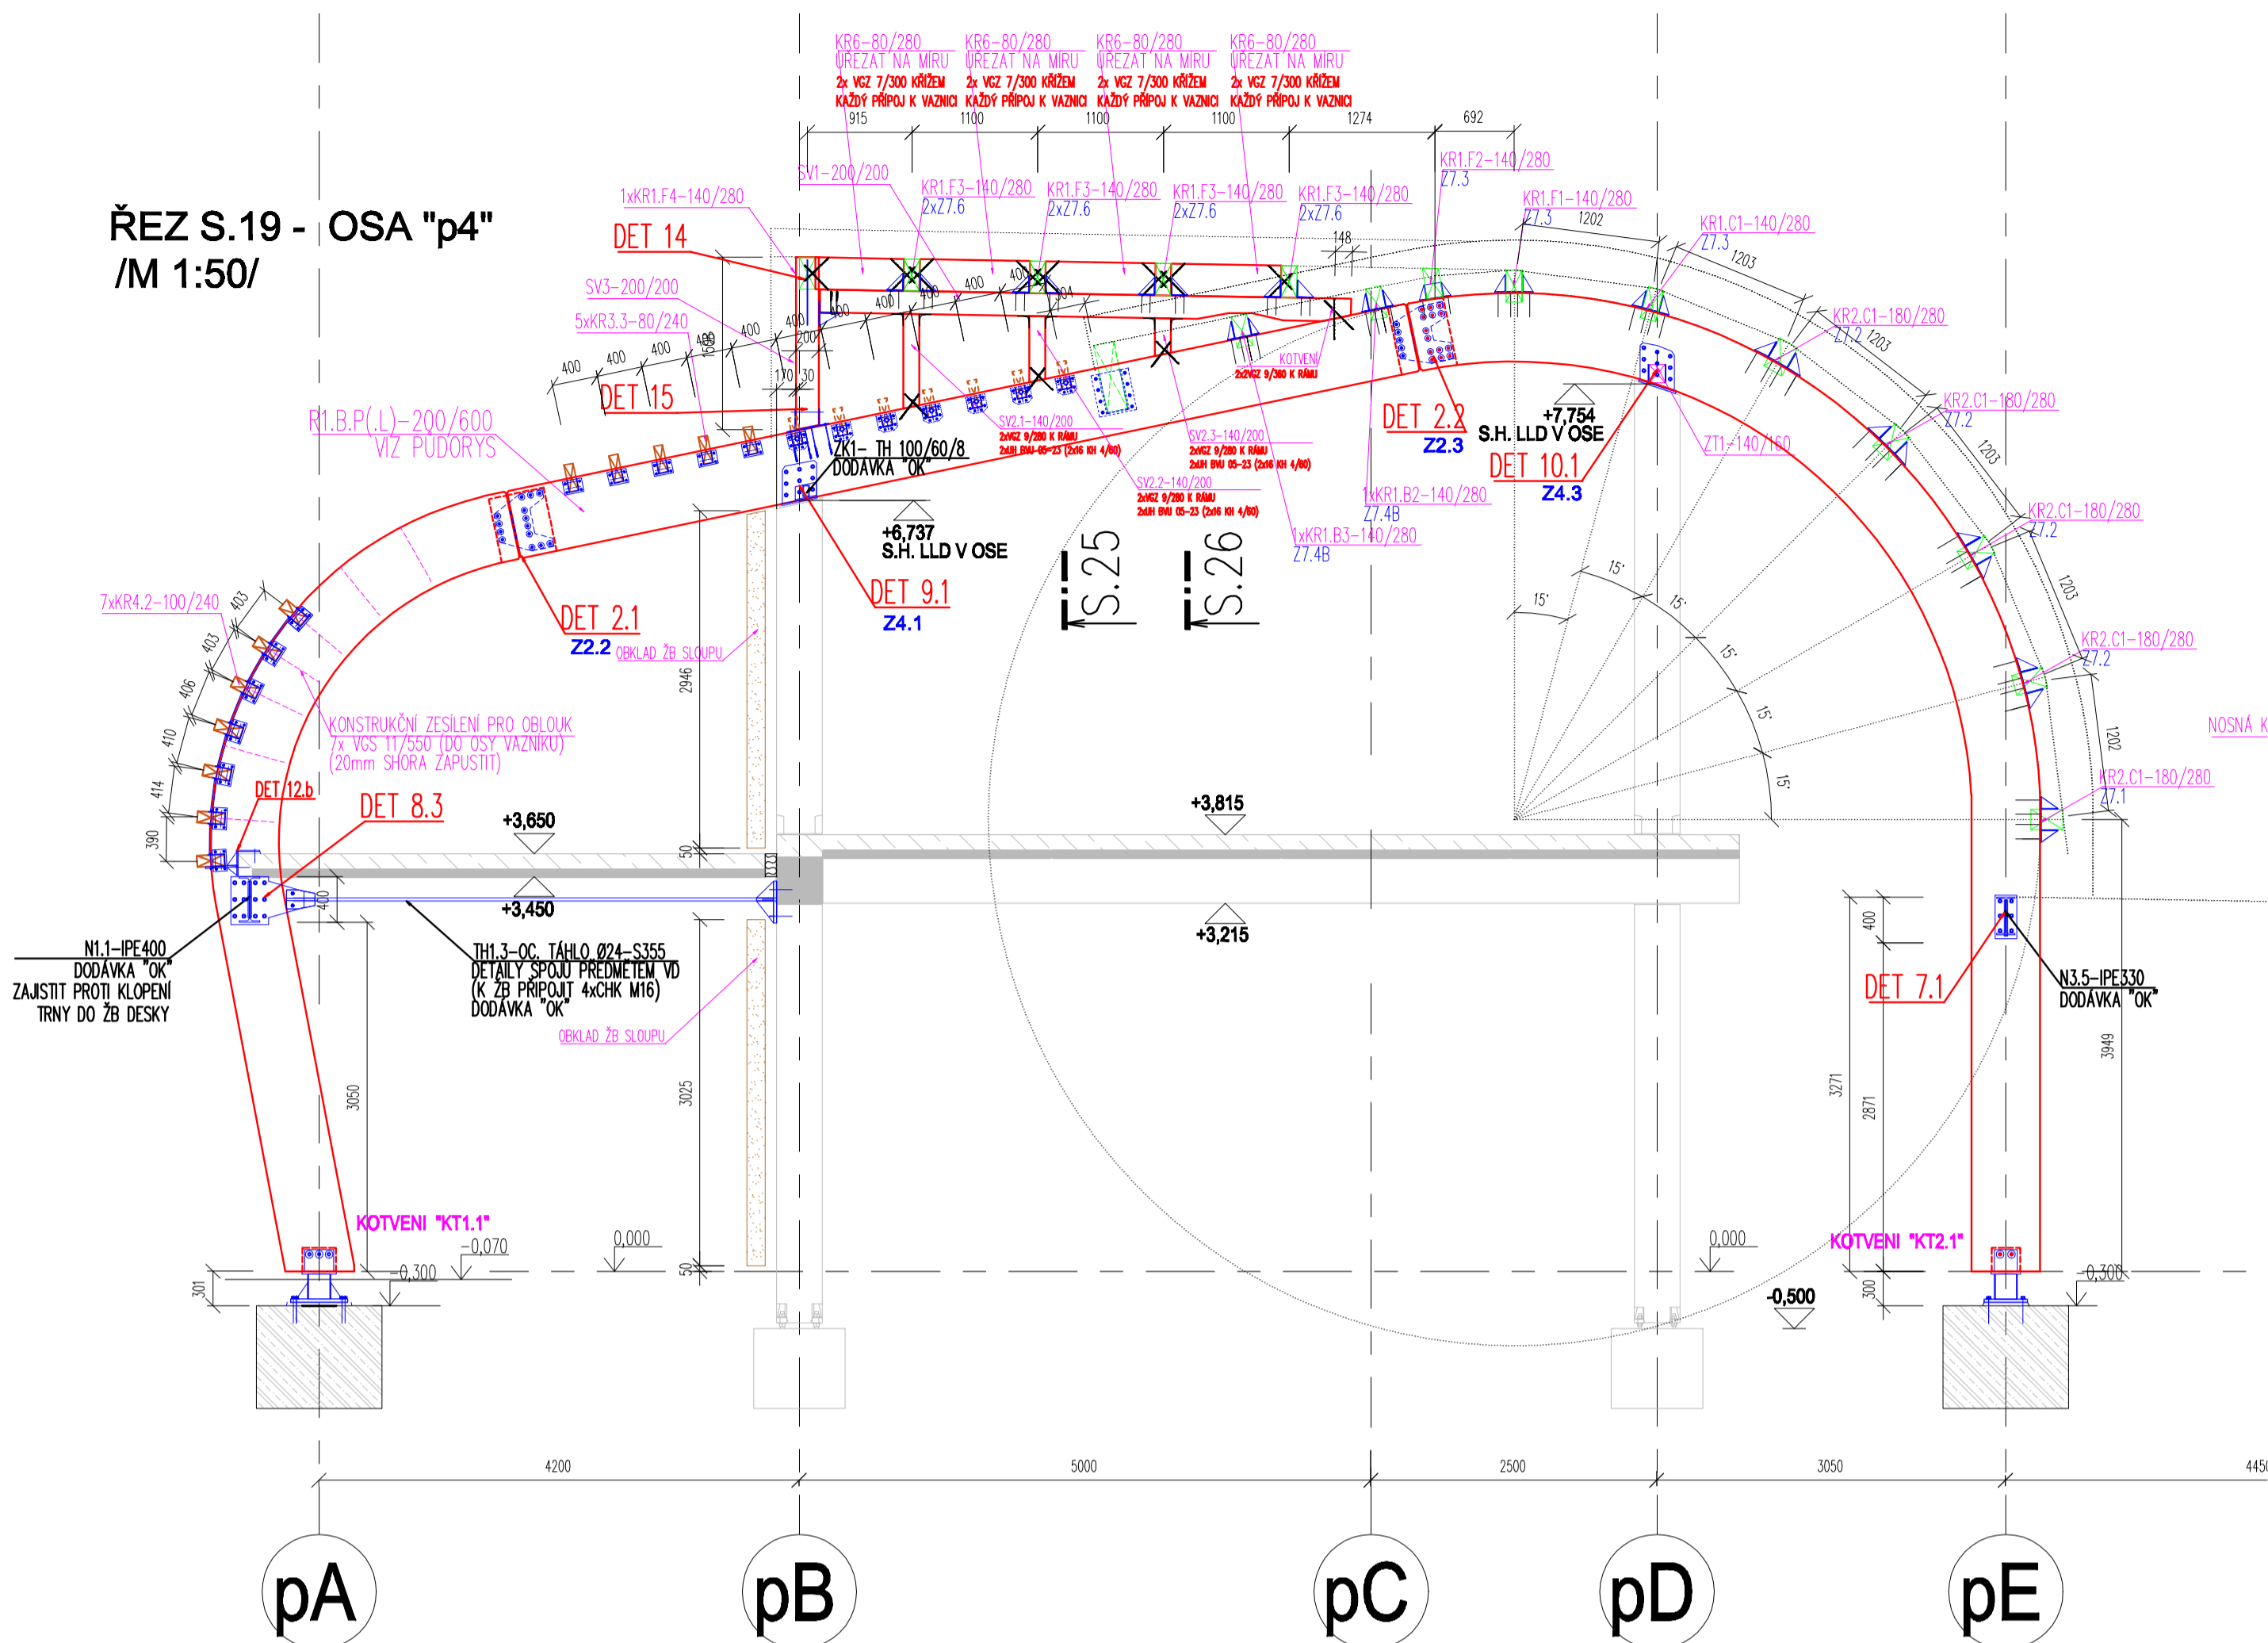

ŘEZ S.20 - OSA "p3"
/M 1:50/

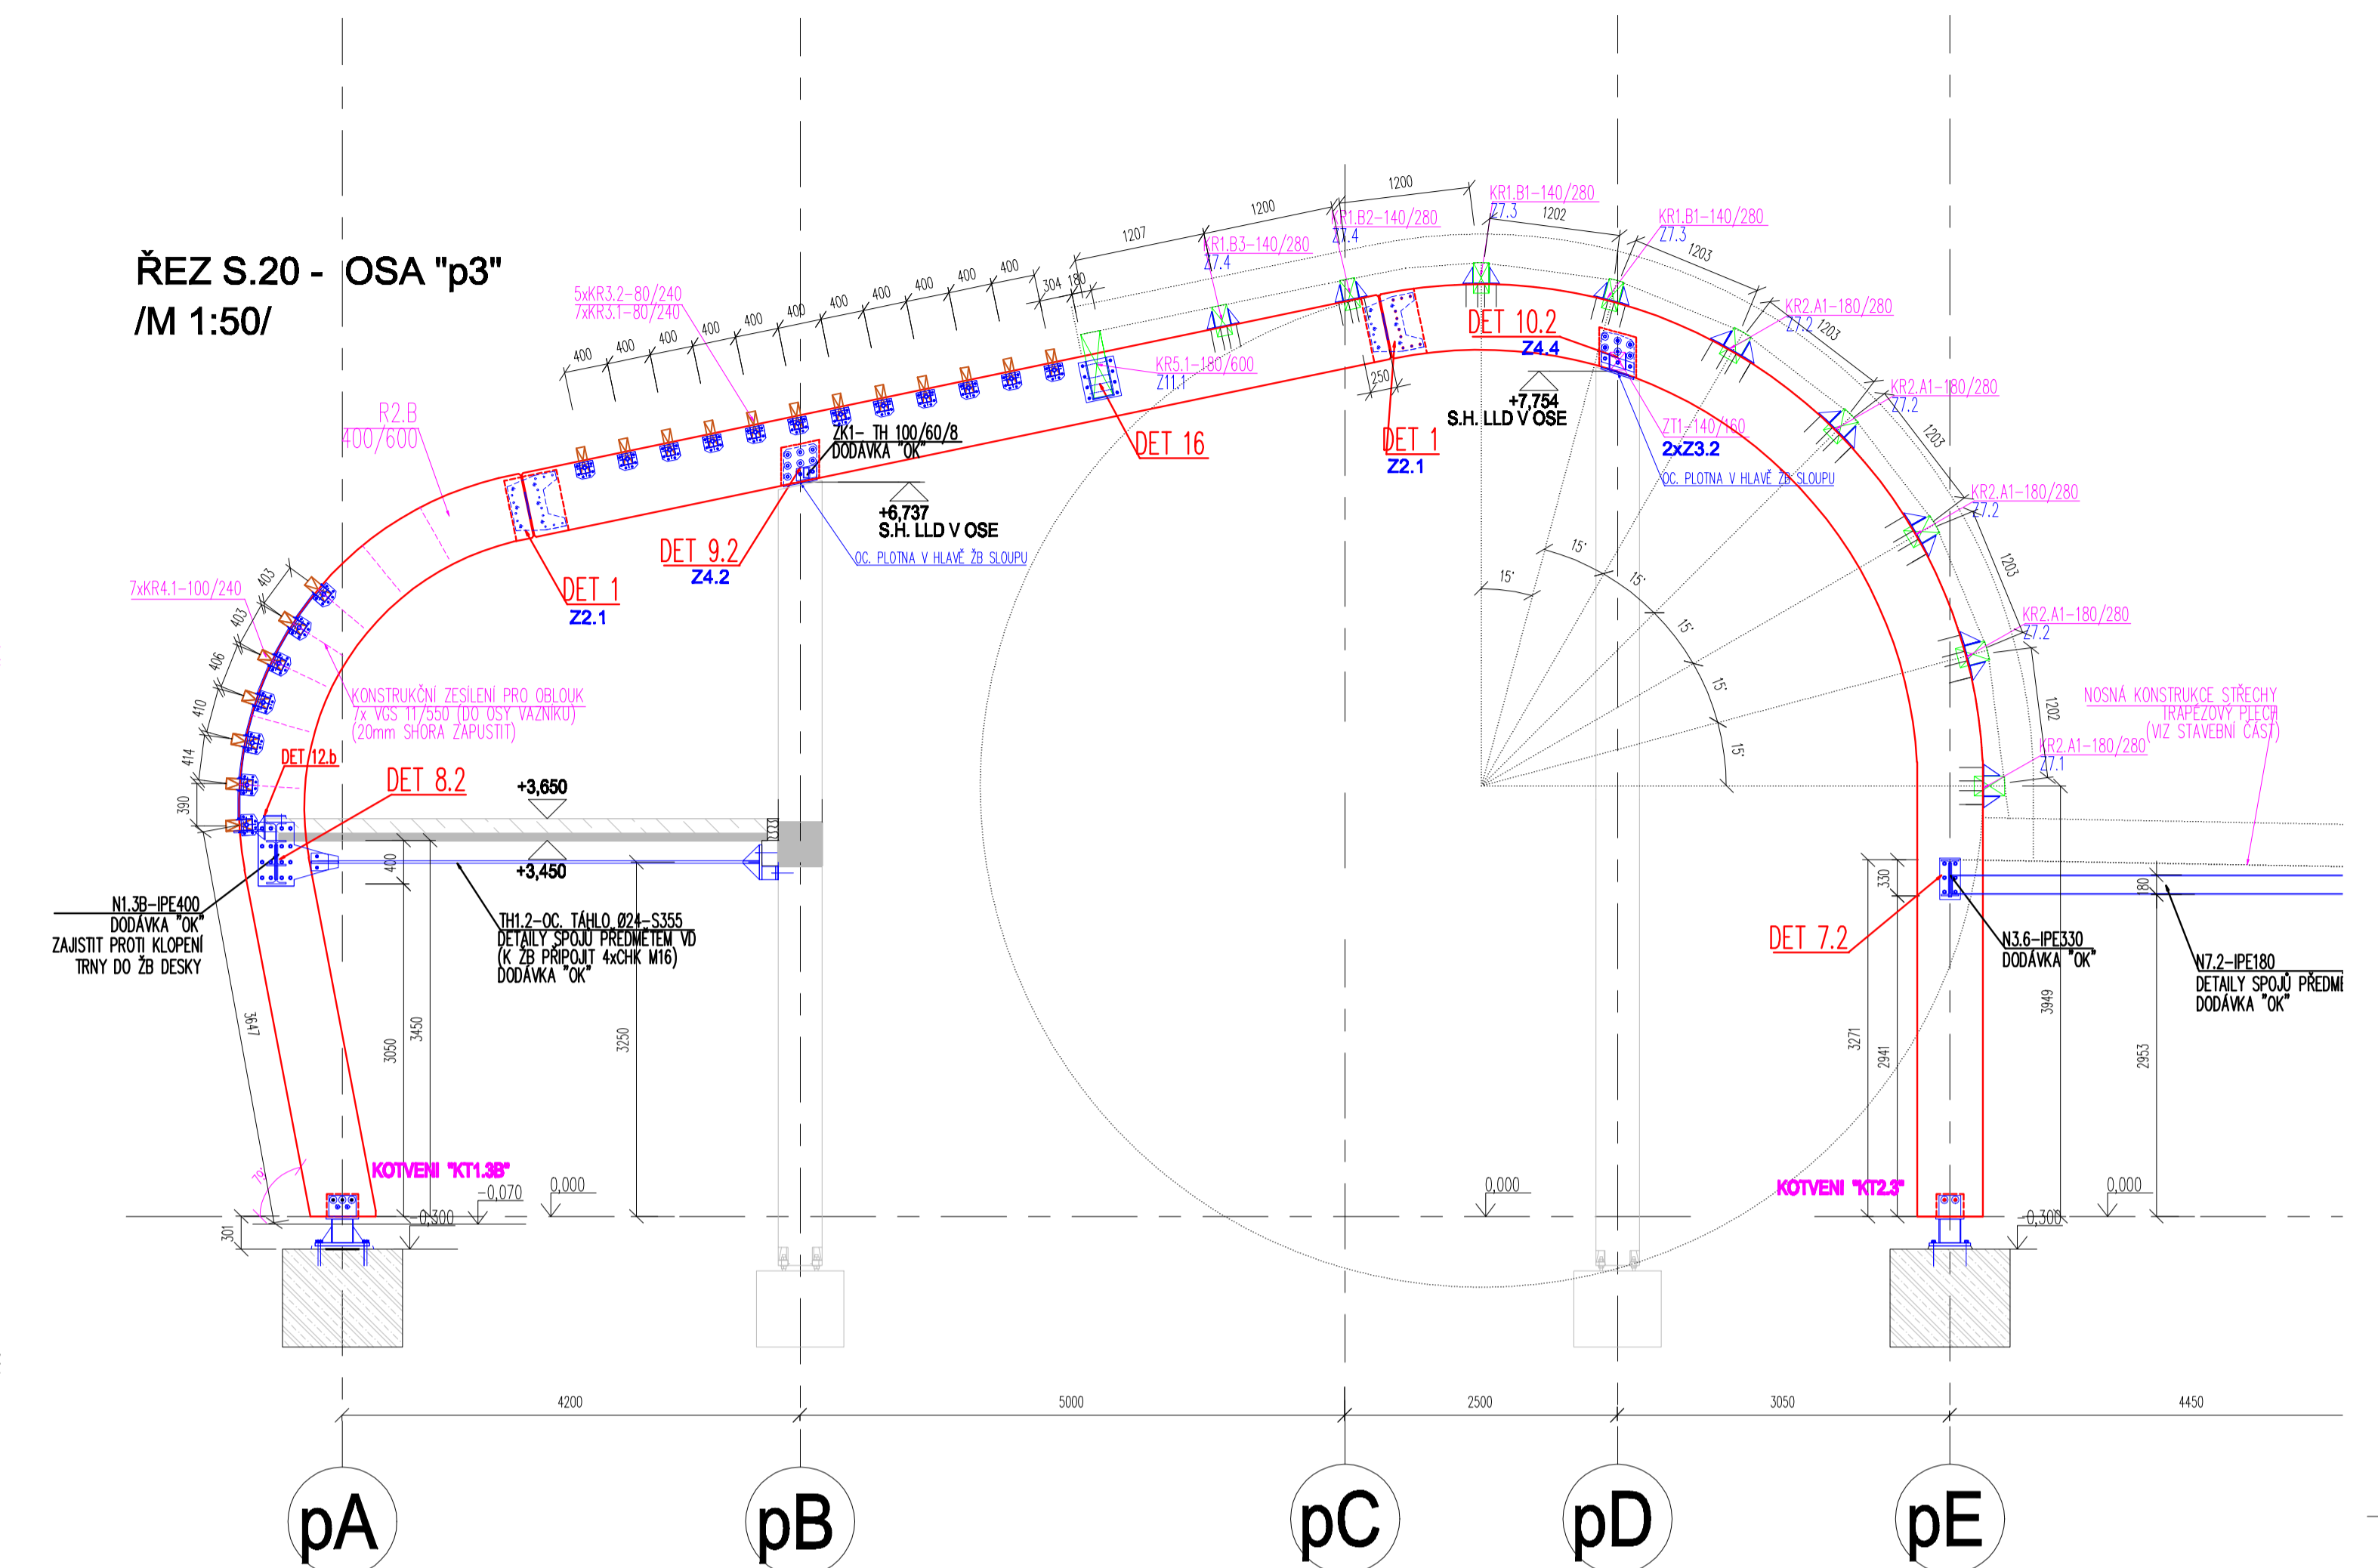

ŘEZ S.21 - OSA "p2"
/M 1:50/

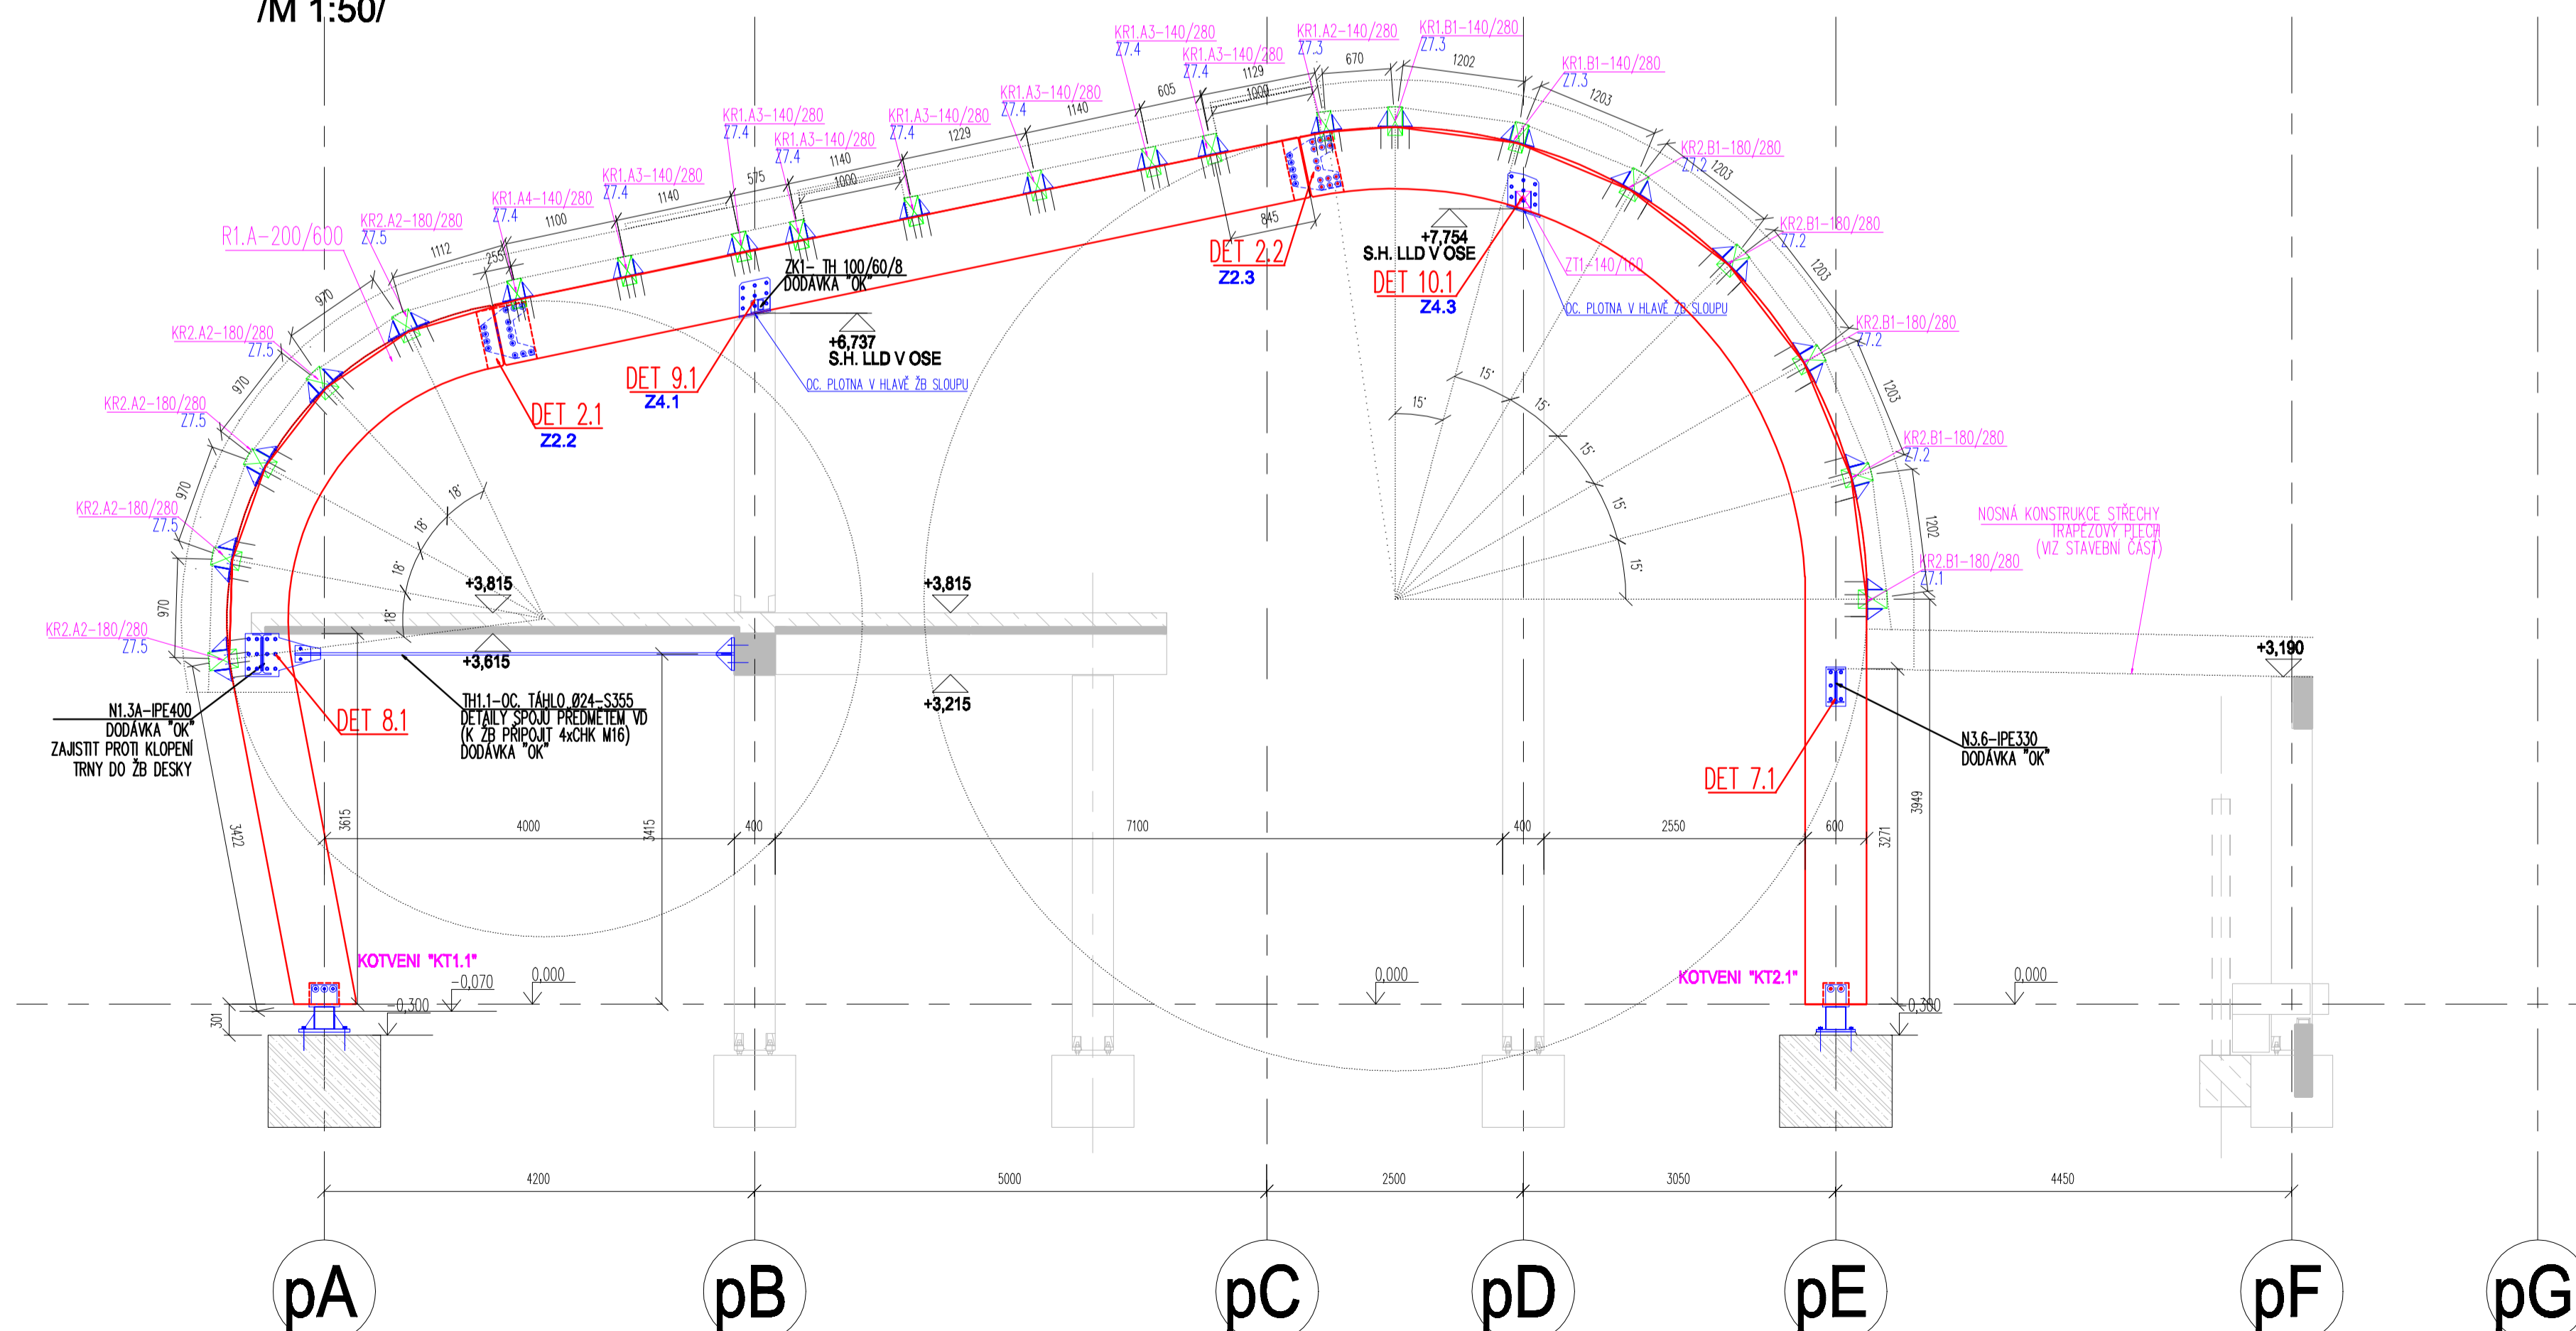


POZNÁMKY

- 1) TVAR TYPŮ OBKLADŮ - VIZ SAMOSTATNÝ VÝKRES
- 2) "OK" - DODÁVKA STAVBY
- 3) VŠECHNY ŠROUBY A SVORNÍKY - MATERIÁL 8.8, POPŘ. NEREZ A2-70 (DLE POLOHY A POŽADAVKŮ GP)
- 4) MATICE A PODLOŽKY PRO ŠROUBY A SVORNÍKY - MATERIÁL 8.8, POPŘ. NEREZ A2-70 (DLE POLOHY A POŽADAVKŮ GP)
- 5) VÝKAZ DŘEVĚNÝCH PRVKŮ - VIZ SAMOSTATNÁ PŘÍLOHA (VÝKAZ DŘEVA)

MATERIÁL - OCEL S235
MATERIÁL ZÁMEČNÍKÝCH PRVKŮ - OCEL S355
MATERIÁL NOSNÍKŮ - POHLEDOVÉ LEPENÉ DŘEVO GL24-H
BLIŽŠÍ SPECIFIKACE MATERIÁLU - VIZ VÝPIS MATERIÁLU

SCHEMA

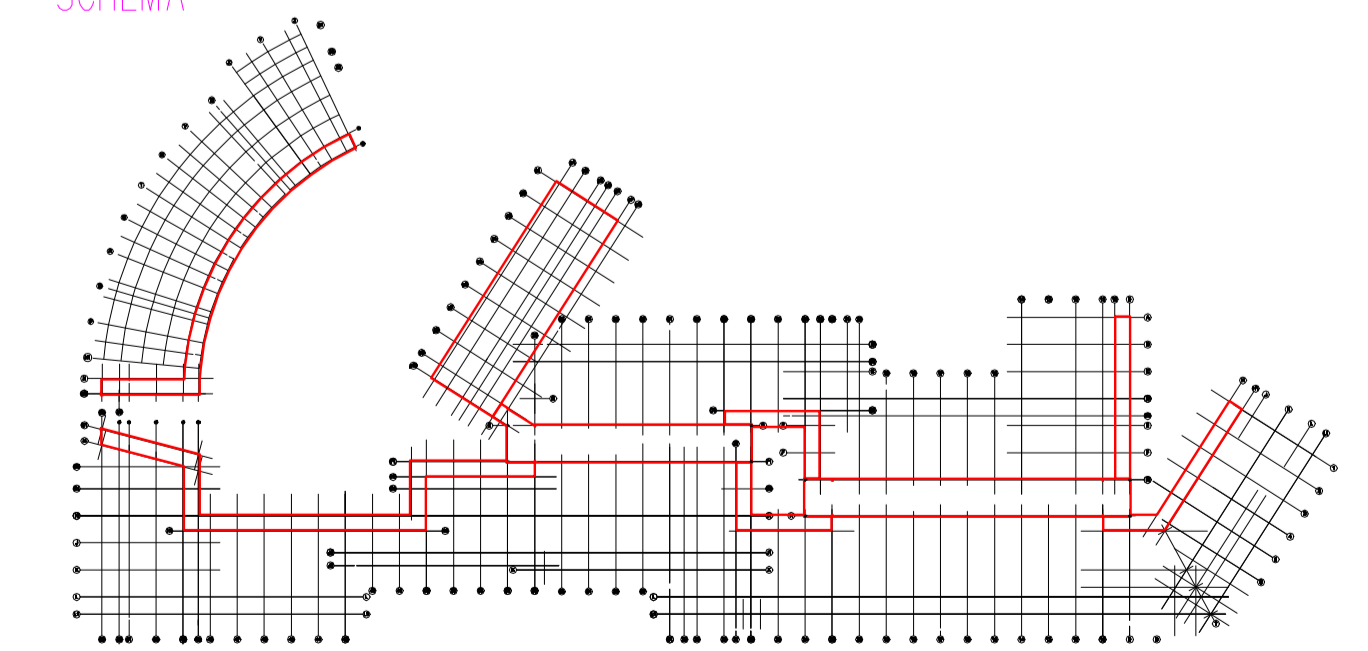

VYPRACOVAL ING. ONDŘEJ ORSÁG +420 777 282 182	KONTROLOVAL ING. JOSEF PAČULA	DATUM 12/2012	TAROS® NOVA S.R.O. Chudská 667 756 61 Rozdov o. p. TEL: 571 686 176 www.taros-nova.cz
ONE Fashion Outlet DŘEVĚNÉ KONSTRUKCE	STUPĚŇ PROJEKTU MĚŘITVO	ČÍSLO VÝKRESU R.PD ČSLO VÝKRESU	
ŘEZ - S.19, S.20, S.21	1:50	R.M6	