



pohled západní



pohled jižní

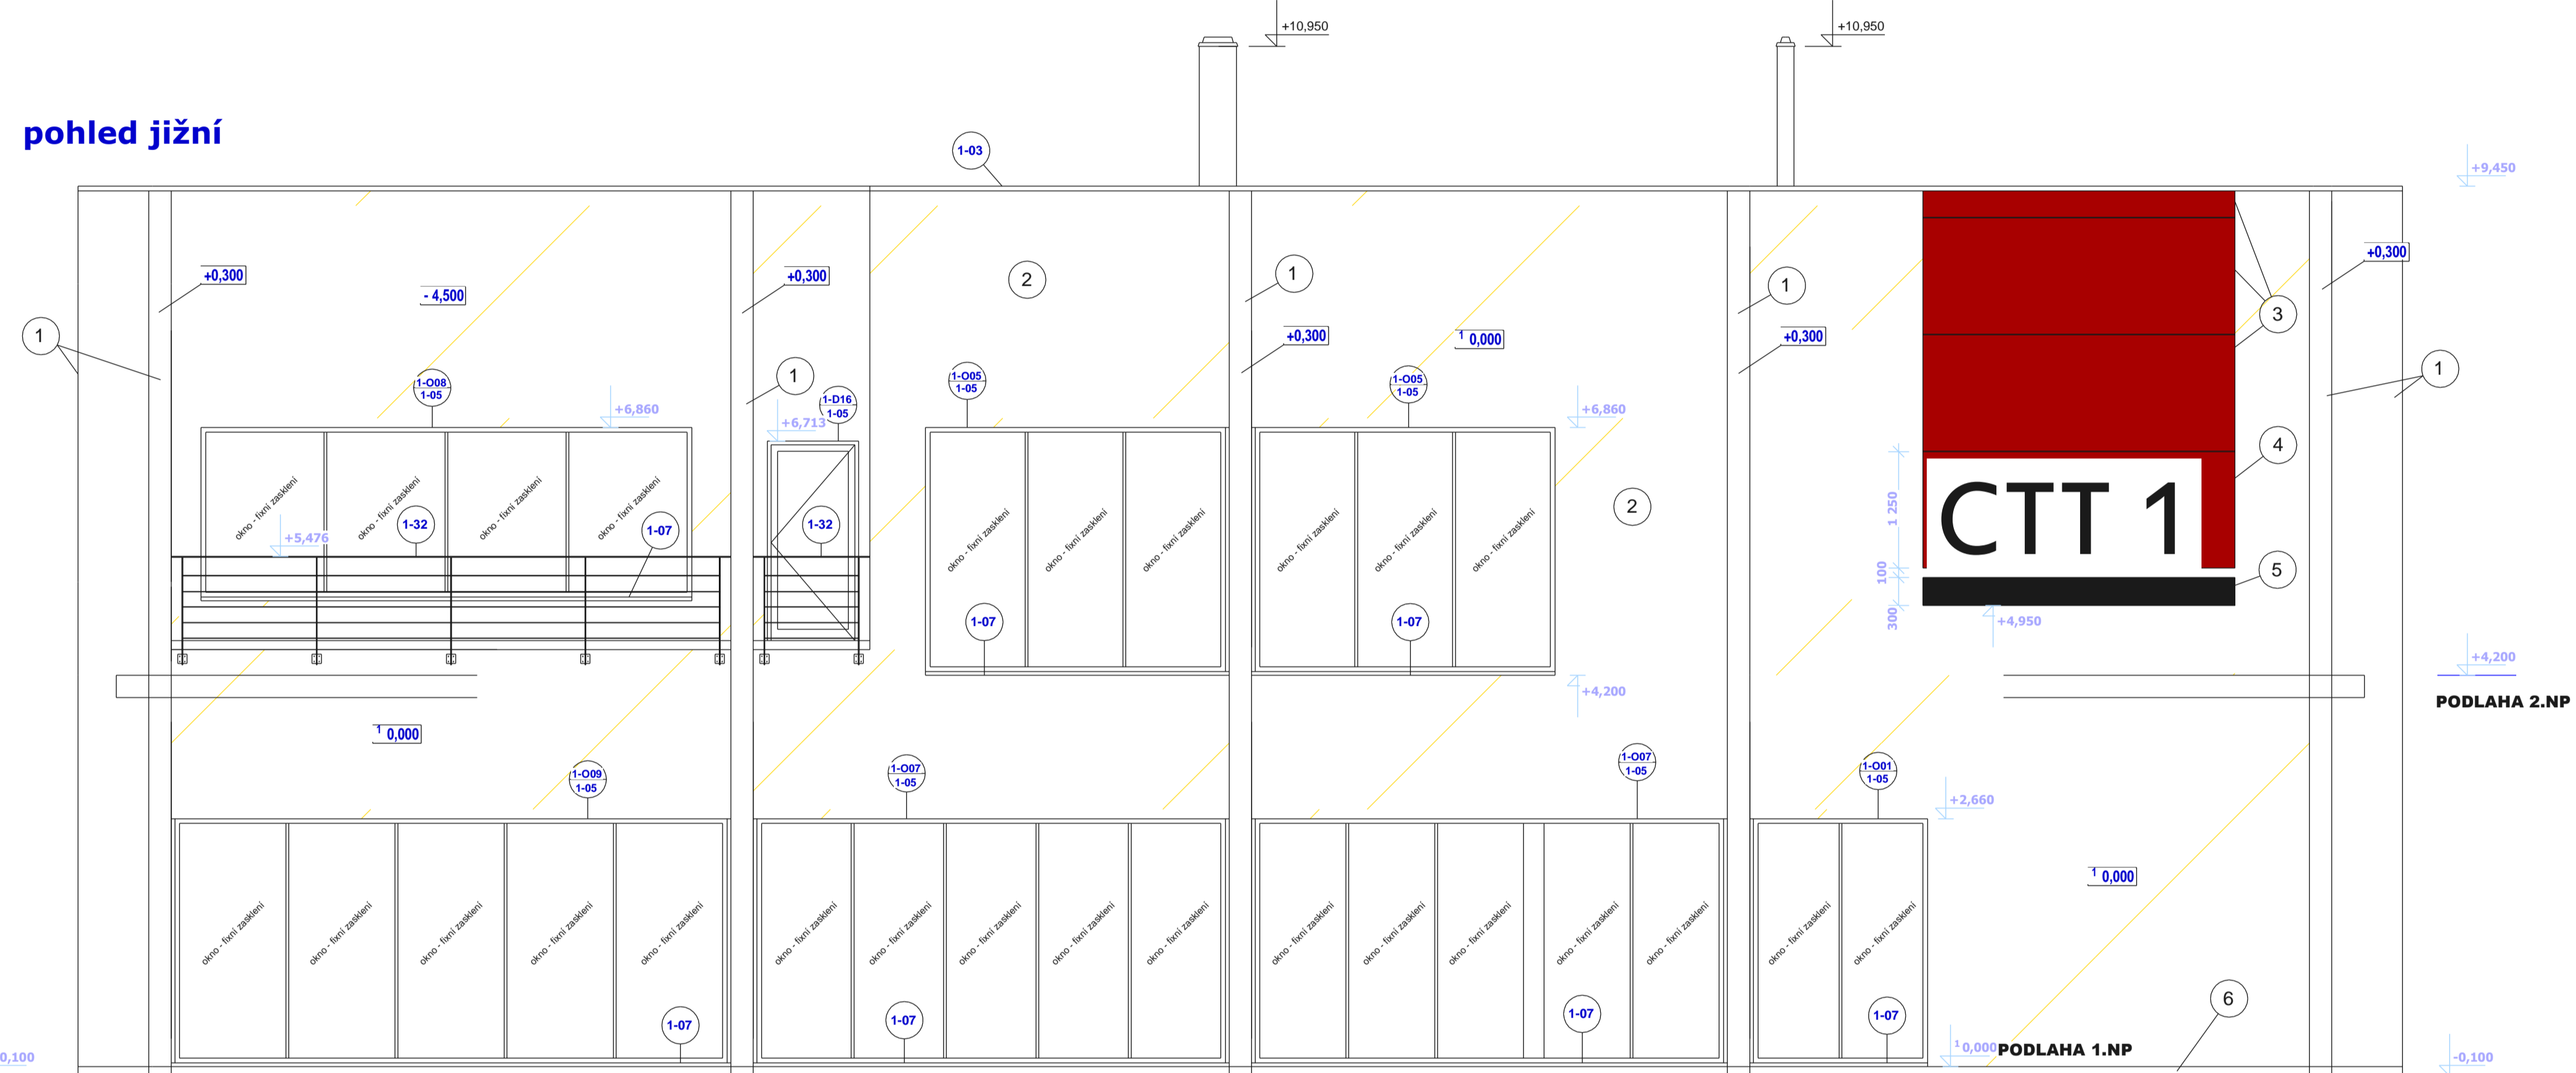

pohled severní

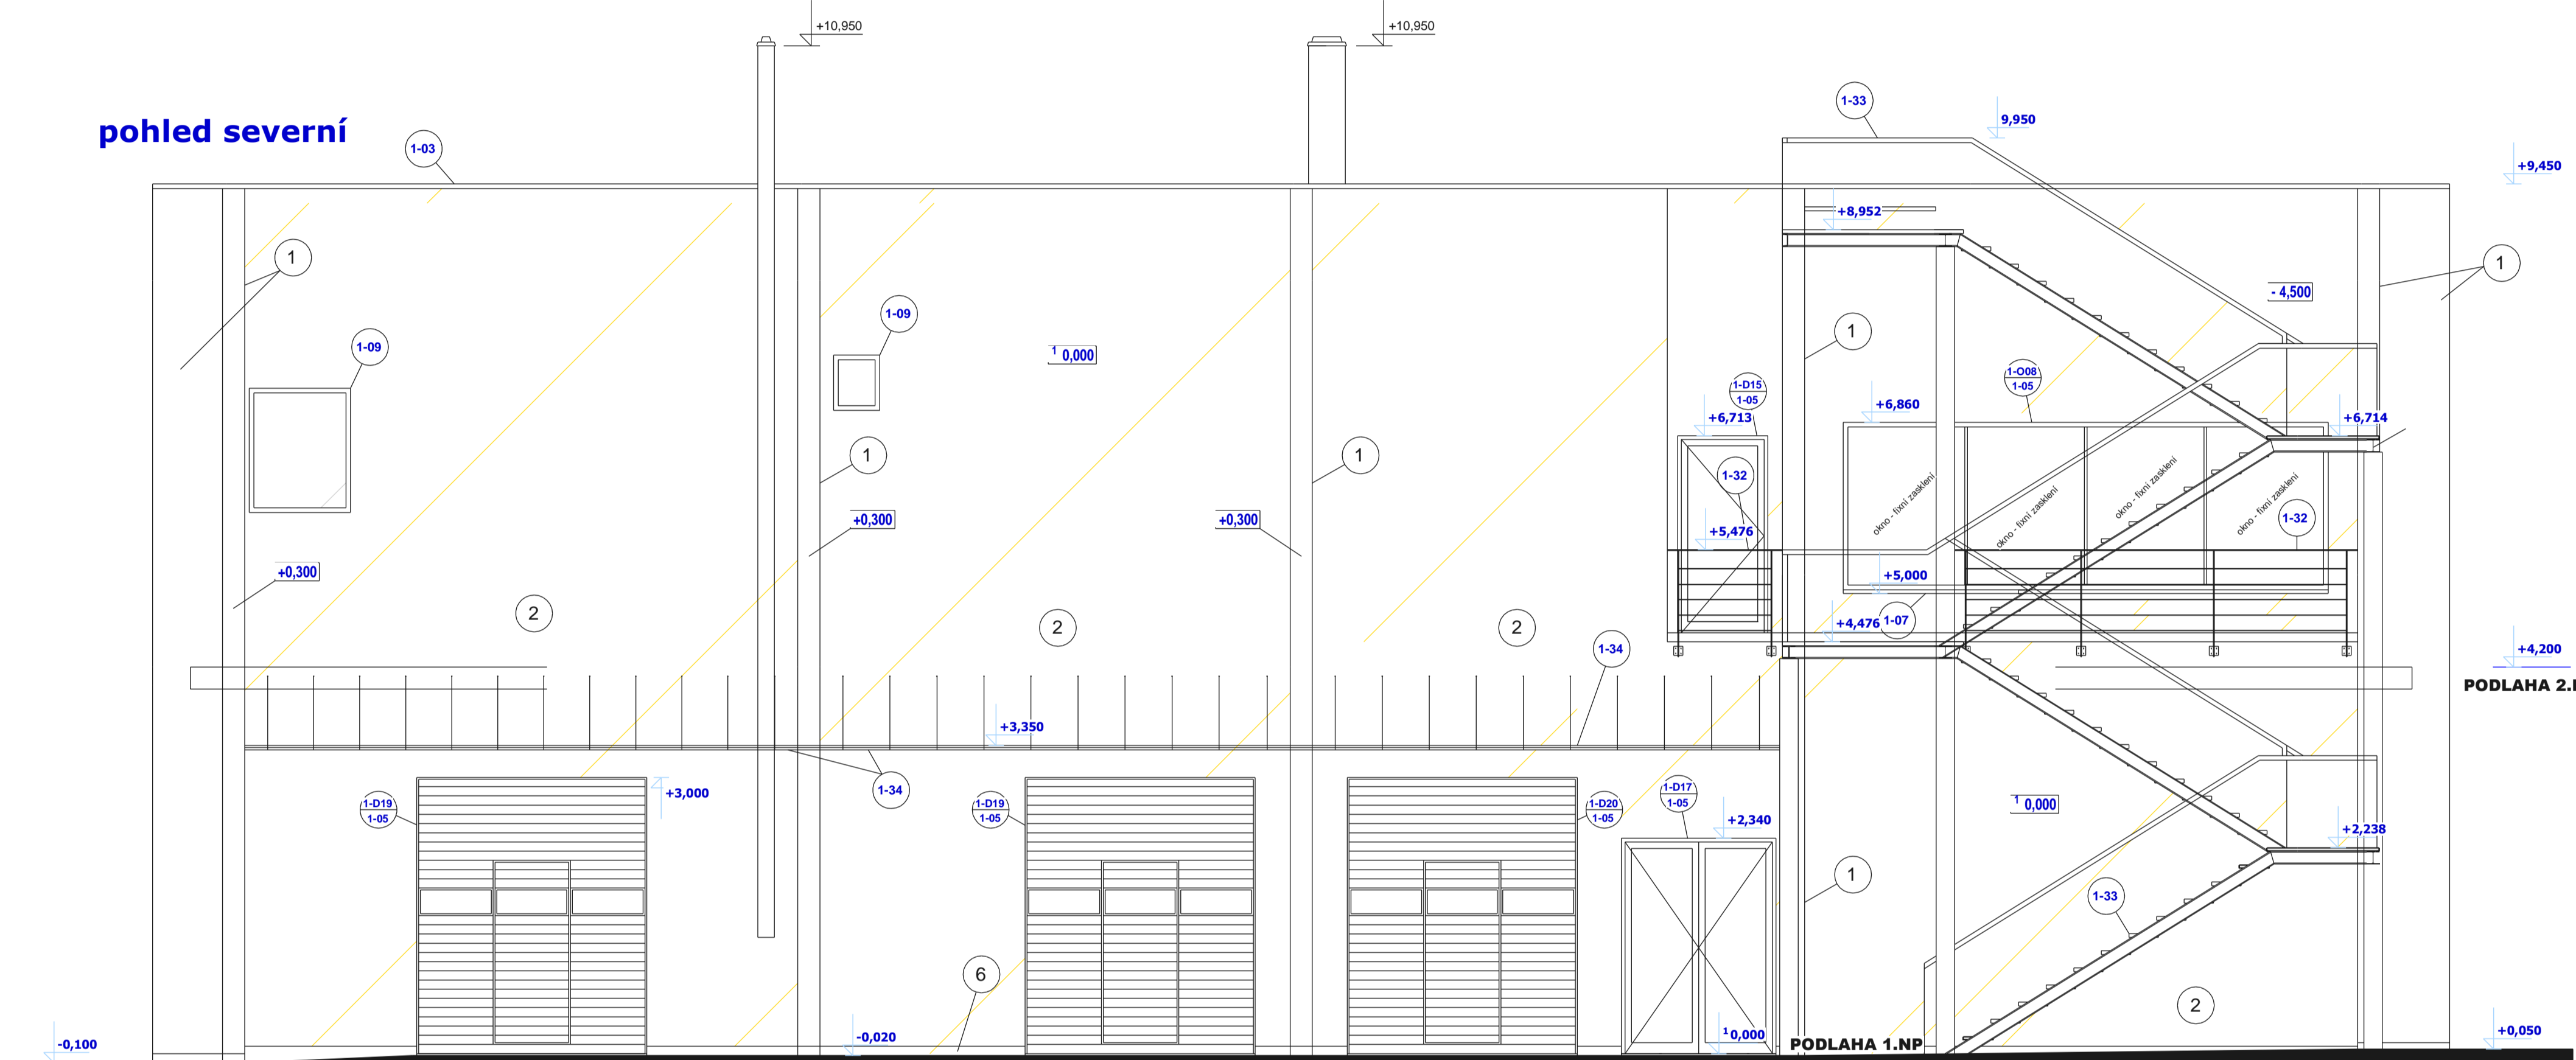

pohled východní



**LEGENDA POVRCHŮ**

- 1 NOSNÁ KONSTRUKCE Z LEPENÉHO LAMELOVÉHO DŘEVA, EIŘÝ OCHRANNÝ NÁTĚR
- 2 ÚPRAVA FASÁDY - DŘEVINÉ HORIZONTÁLNÍ KLADENÉ LAMELY, TROPICKÁ EI EXOTICKÁ DŘEVINA (např. cedr, ipe, jatoba, iroko...)
- 3 CEMENTOTĚISKOVÁ DESKA - ĚRŘEVNÁ 2x 3350/1250 mm + 3350/cca 300 mm
- 4 PLEXISKLO - BARVA ĚRŘEVNÁ 3350/1250 mm; tl. 12 mm  
VĚ. BILÉHO NÁPISU CTT 1
- 5 CEMENTOTĚISKOVÁ DESKA - ĚRŘNÁ; 3350/300 mm; tl. 8 mm
- 6 CEMENTOTĚISKOVÁ DESKA - SOKL; BARVA BUDE UPŘESNĪNA ARCHITEKTEM
- 1-XX VIZ. VÝPIS VÝROBKŮ

**POZNÁMKY**

- KLEMPĚŠKÉ PRÁCE - HLINÍKOVÝ PLECH
- VNĪŠNÍ POŽÁRNÍ SCHODIŠTĪ - POZINKOVANÁ OCEL
- ZÁBRADLÍ - NEREZ OCEL
- OKNA - IZOLAČNÍ TROJSKLA PLNĪNÁ INERTNĪM PLYNEM; VŠECHNA OKNA JSOU FIXNĪ S DĪLENĪM DLE NÁKRESU
- VRATA - SEKĪNĪ, ZATEPLENĪ HLINĪK. LAMELY, SAMOZAVĪRACĪ INTEGŘ. DVEŘĚ

Zmeny	
A	-
B	-
C	-
D	-

<b>Graf-Holztechnik GmbH</b>		
plan	PROVÁDECI DOK.	M 1:50
obsah	Pohledy	
stavba	CTT 1 Jihlava	Kst: 50/3302
objednatel		
kreslil	ops	starbyveduci SWO
kontroloval	datum	19.11.2012
vykres.c.		50/688/..