



VAZBA 23
1:50

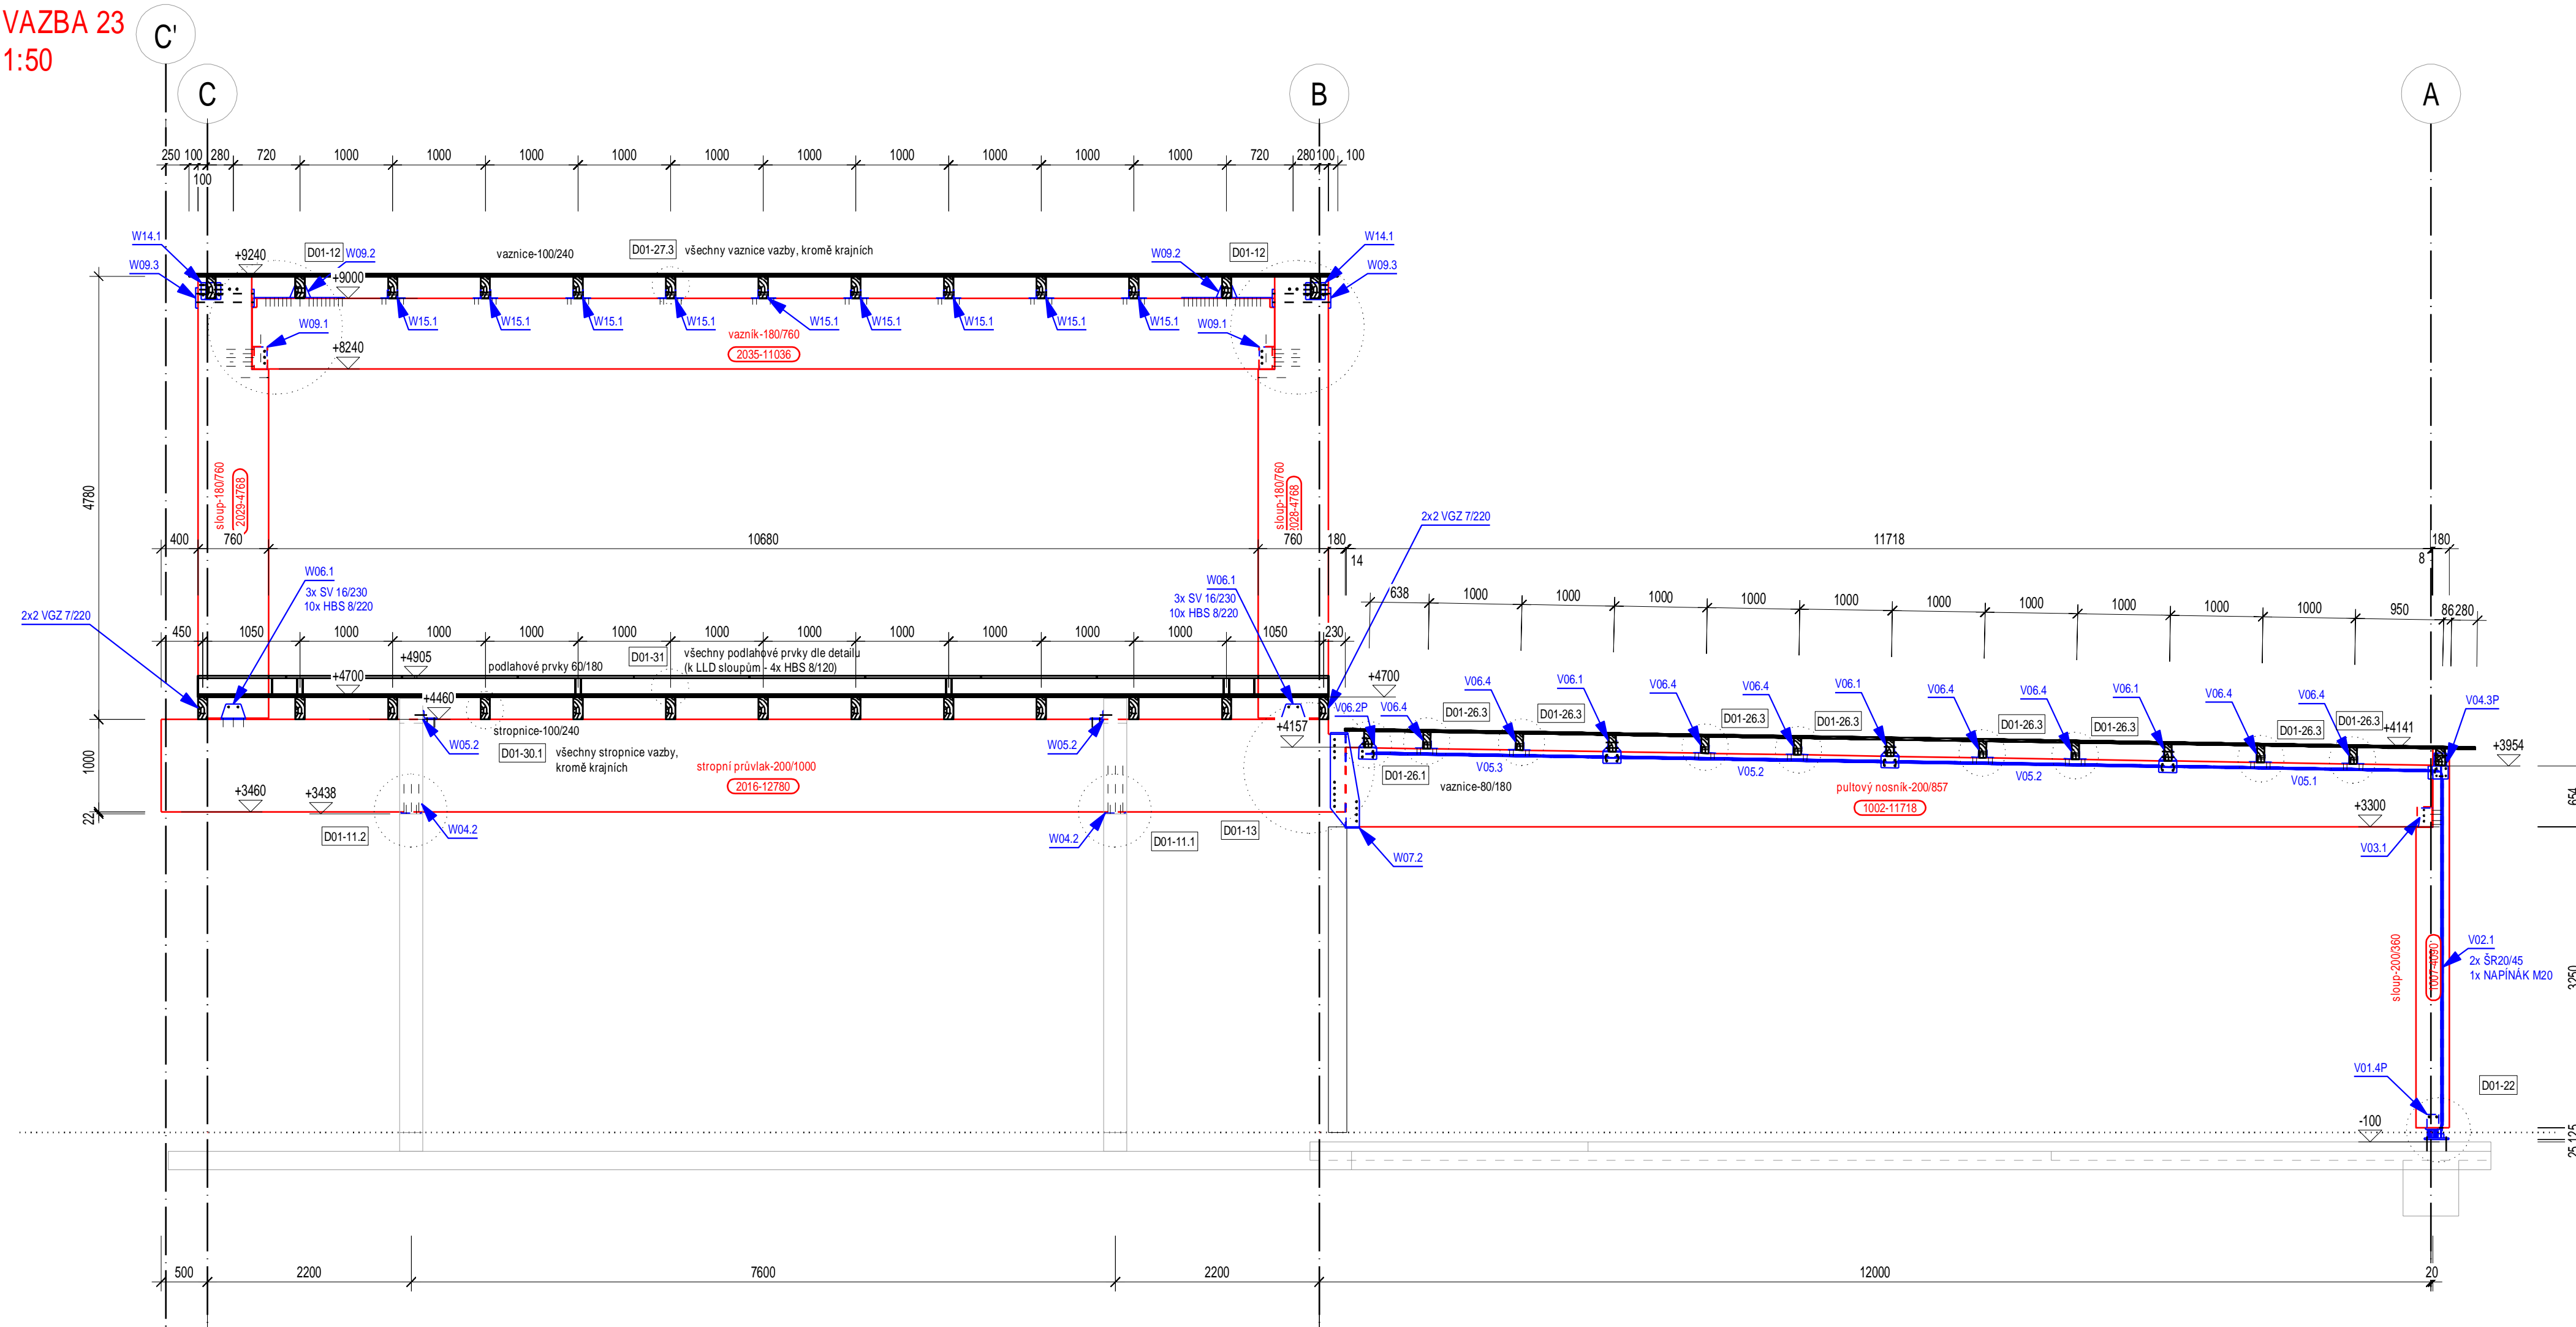

VAZBA 24
1:50

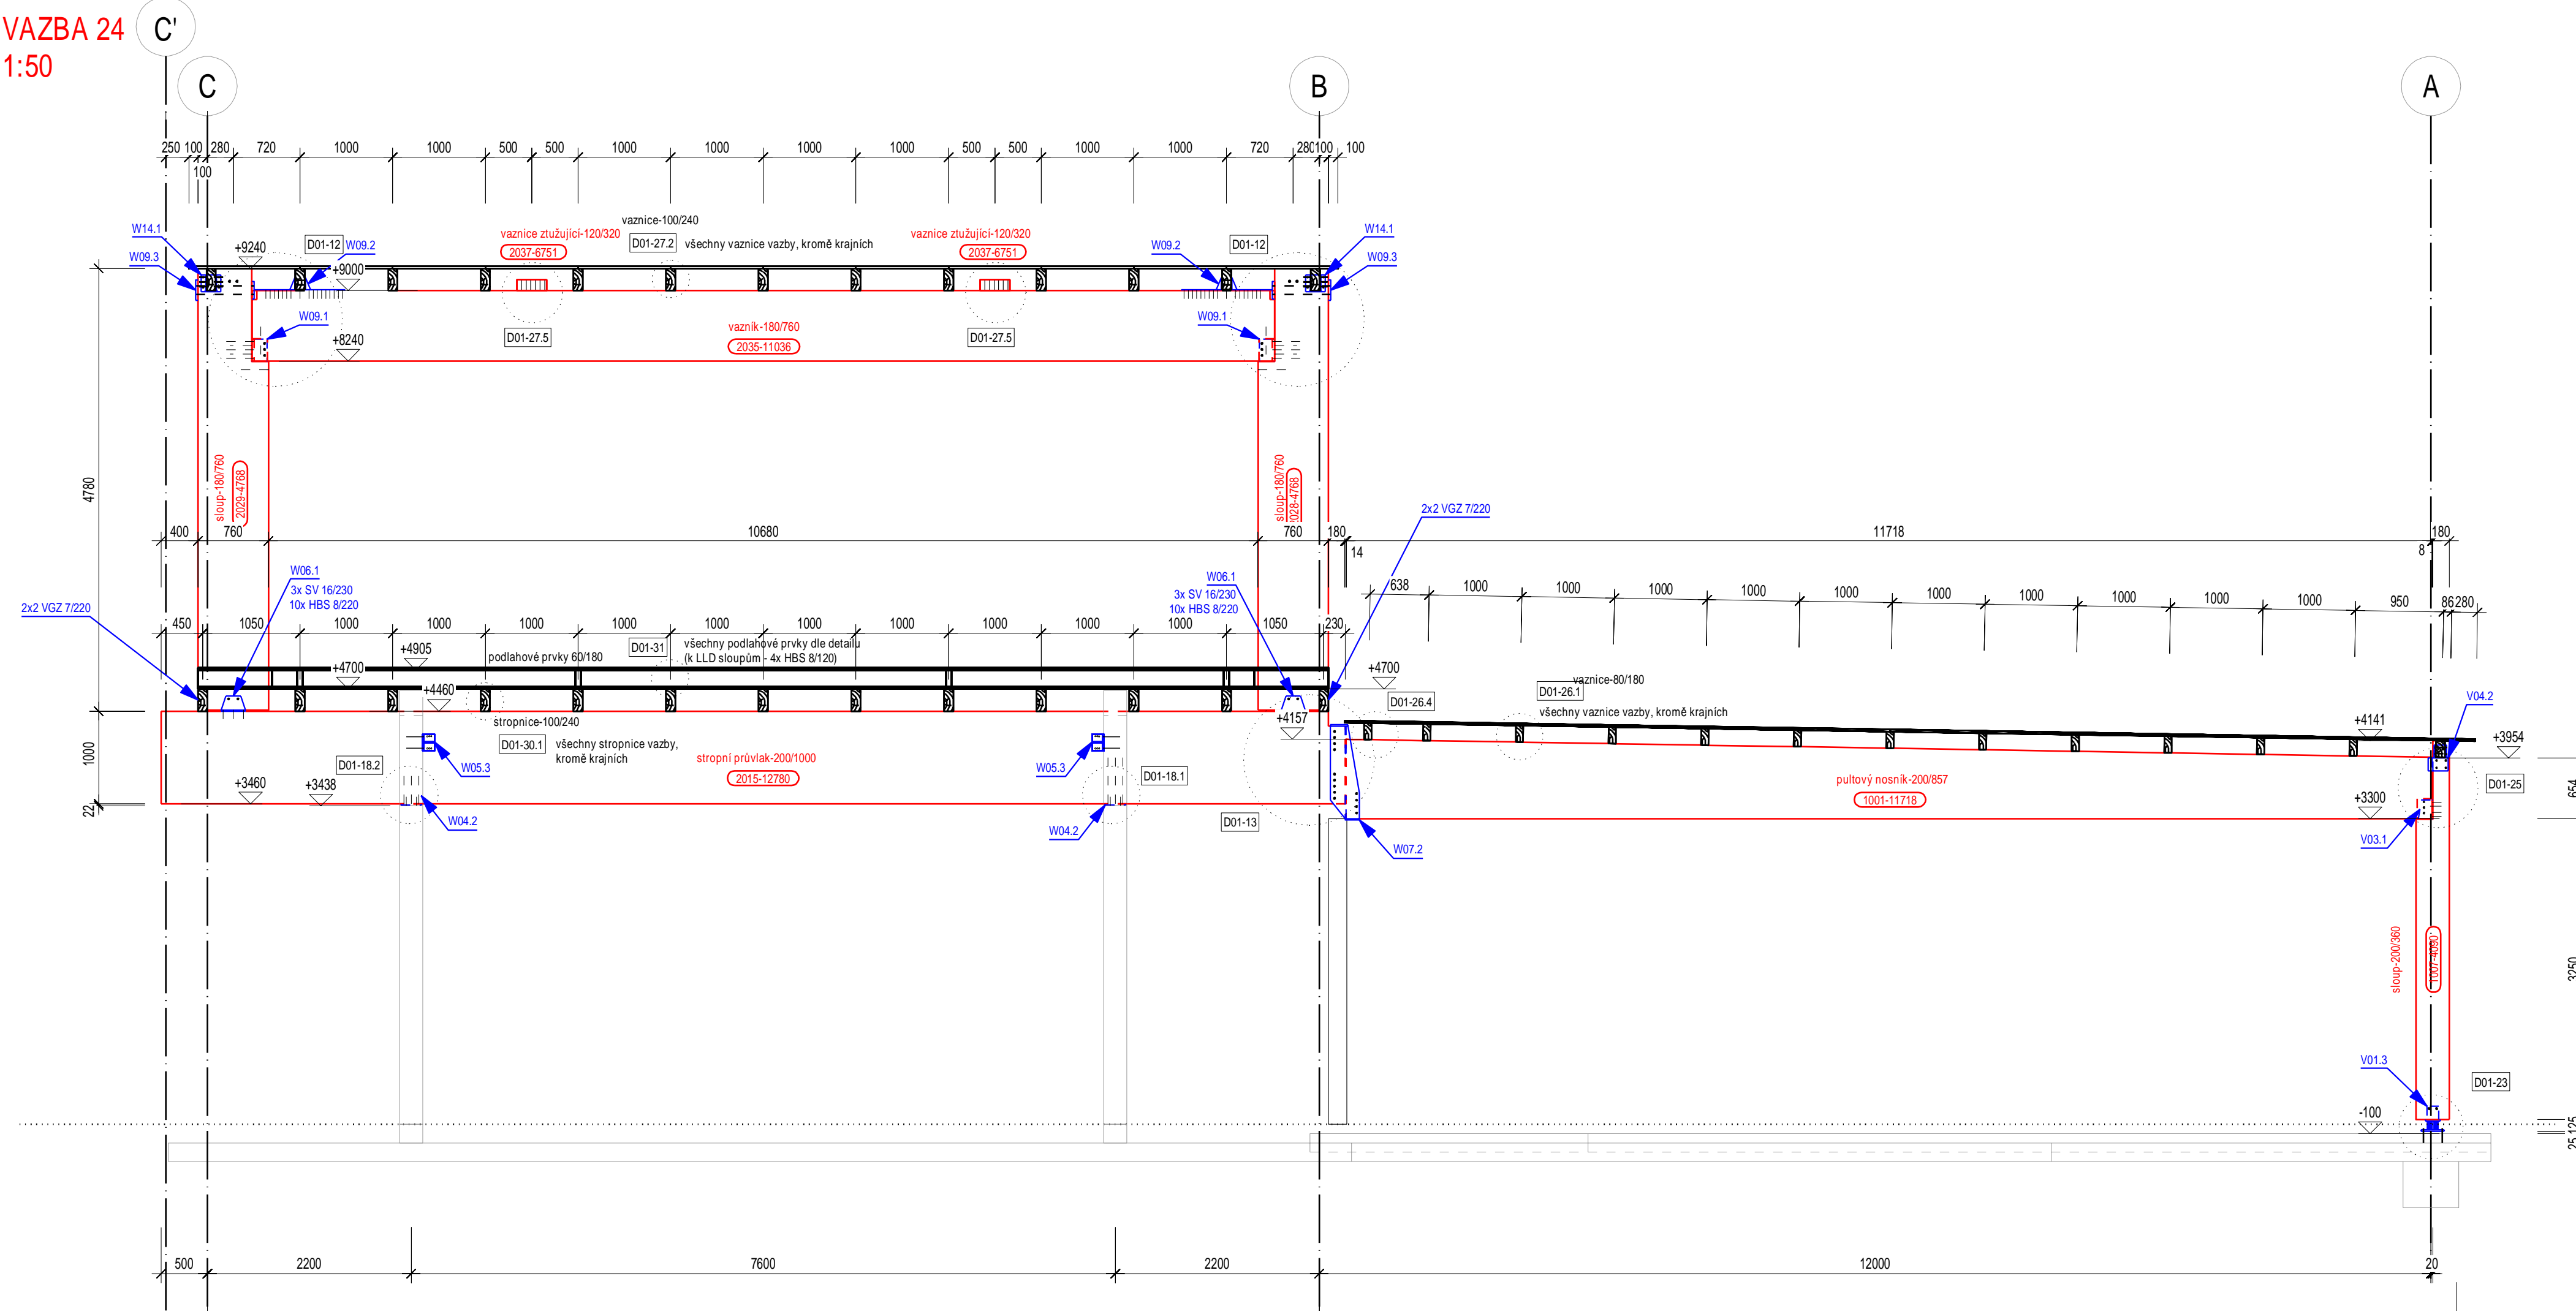

POZNÁMKA:
NEPOPSANÉ PRVKY - ADMINISTRATIVA - STROPNICE A VAZNICE 80/180
POLAHOVÉ PRVKY 60/180
SEVERNÍ LABORATOŘE - VAZNICE 80/180
NEPOPSANÉ SPOJE - VIZ SPOJOVACÍ MATERIÁL A ZÁMĚNICKÉ PRVKY PRO MONTÁŽ *ROZPIS DLE SPOJŮ*

VYPRACOVAL	KONTROLOVAL	DATUM	 <small>Číslo 697 Úřk. 41, Řežov p. R. Česká republika www.taros-nova.cz</small>
EVA GRČHALOVÁ +4207392044630	ROBERT MARTINEK projekce@taros-nova.cz	04/2013 a12-054	
UCEEB BŮSTĚHRAD	DŘEVĚNÁ KONSTRUKCE - ČÁST 01_02 - SEVERNÍ LABORATOŘE+ADMINISTRATIVA	MĚŘÍTKO	STUPEŇ
SEVERNÍ LABORATOŘE+ADMINISTRATIVA - VAZBY 23, 24	1:50	01/02-16	DD