


AXONOMETRIE

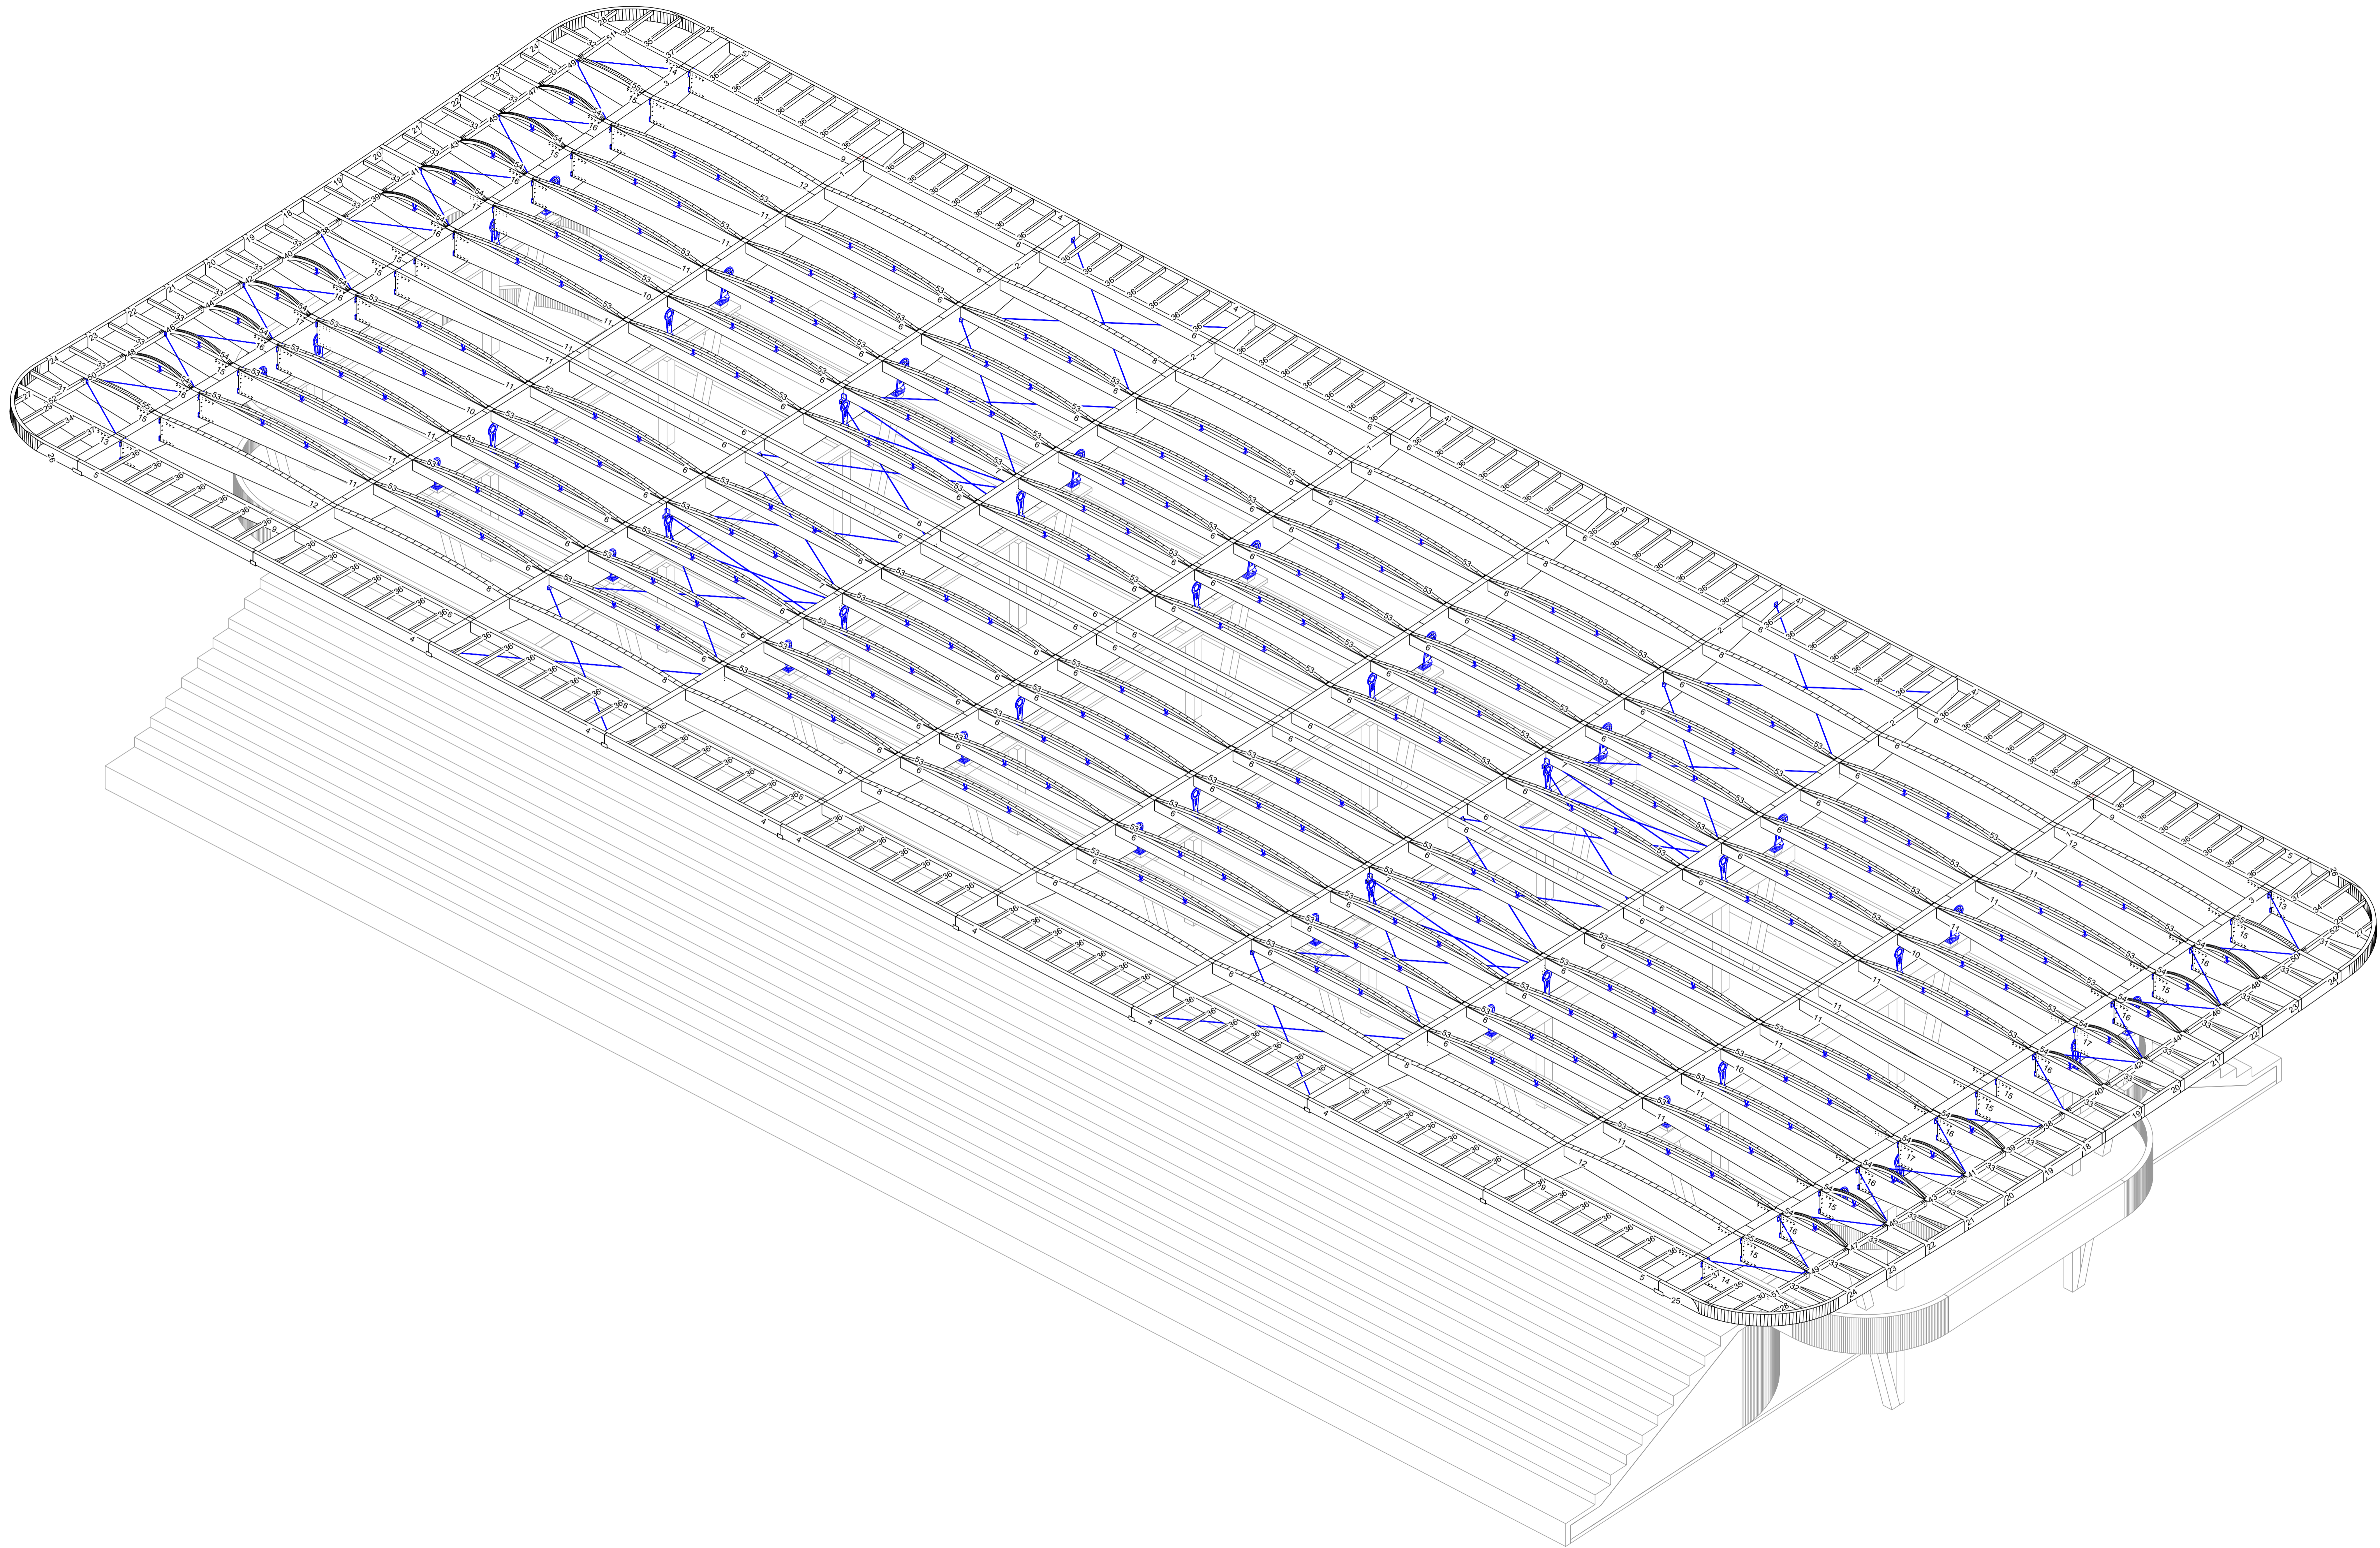

VYPRACOVAL	KONTROLOVAL	DATUM	TAROS Chotěbář 697 256 01, Říčany u. R. Česká republika www.taros-nova.cz
JAN VALČEK	JOSEF PACULA	23.08.2013	
+420777282166	projekce@taros-nova.cz	512-060	
ELEMENTRESORT - TRIBUNA B12			STUPEN DD
DŘEVĚNÁ KONSTRUKCE ZASTŘEŠENÍ			MĚŘTKO ČÍSLO VÝKRESU
AXONOMETRIE			1:100 M04