ŘEZ A
KRAJNÍ POLE

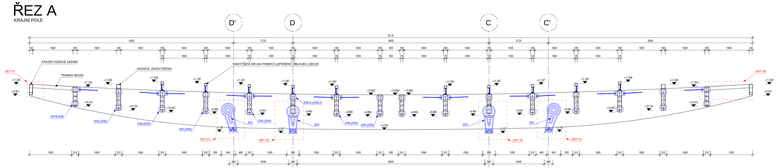

ŘEZ B
VNITŘNÍ POLE

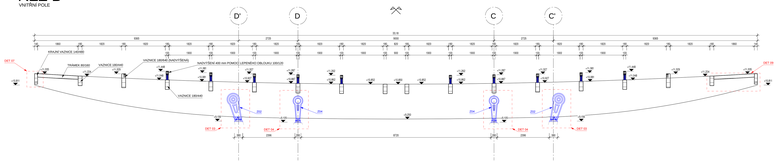

ŘEZ C

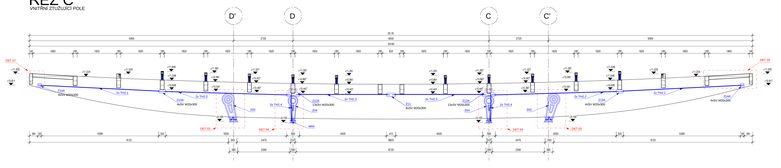

ŘEZ D

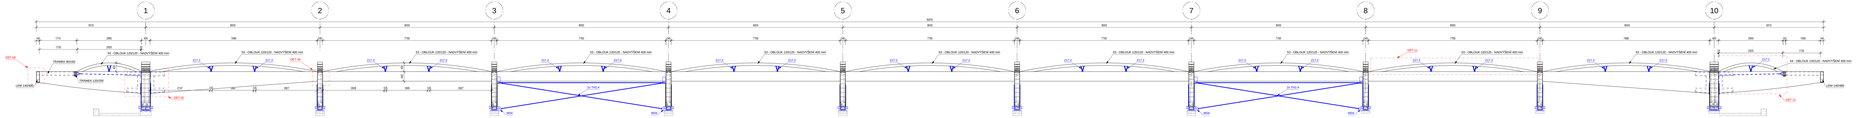

ŘEZ E

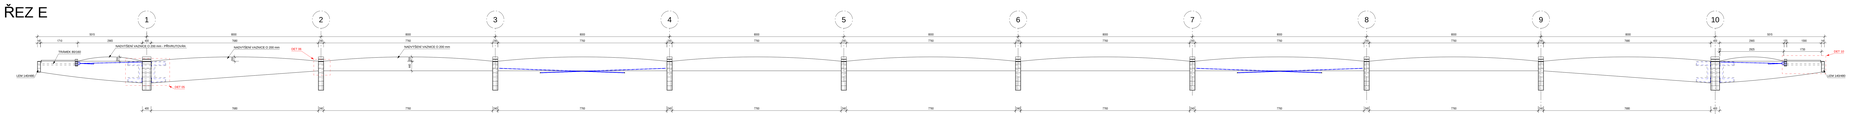

ŘEZ F

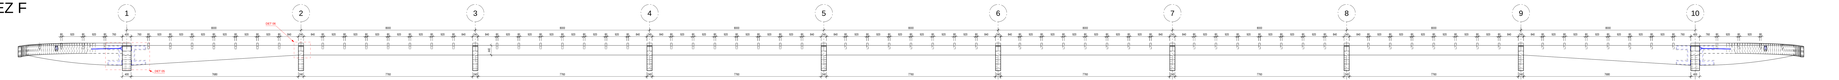

DETAIL 01 - VIDLICE KRAJNÍ - KRAJNÍ NOSNÍK (OSA 1,10)

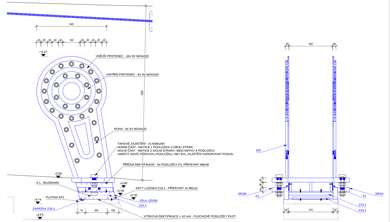

DETAIL 02 - VIDLICE VNITŘNÍ - KRAJNÍ NOSNÍK (OSA 1,10)

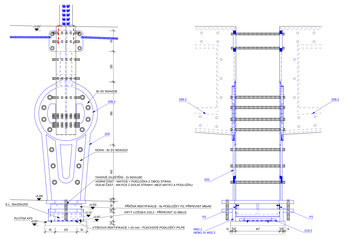

DETAIL 05 - PŘIPEVNĚNÍ VAZNICE V PŘESAHU

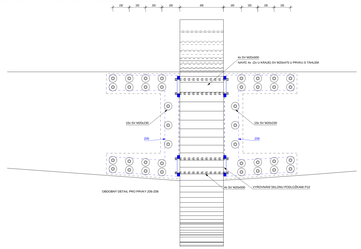

DETAIL 11 - UCHYCENÍ OBLOUKU - VNITŘNÍ POLE

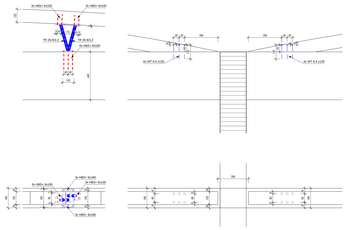

DETAIL 03 - VIDLICE KRAJNÍ - VNITŘNÍ NOSNÍK (OSA 2-9)

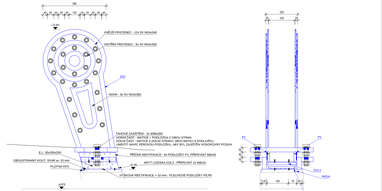

DETAIL 04 - VIDLICE VNITŘNÍ - VNITŘNÍ NOSNÍK (OSA 2-9)

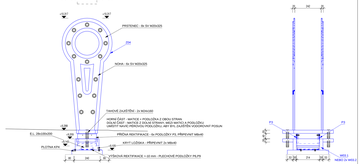

DETAIL 06 - PŘIPEVNĚNÍ VAZNIC

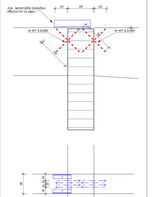

DETAIL 07 - PŘIPEVNĚNÍ KRAJNÍ VAZNICE

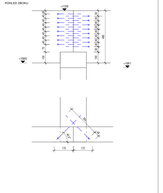

DETAIL 08 - PŘIPEVNĚNÍ LEMU

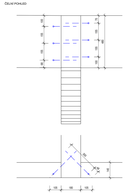

DETAIL 09 - PŘIPEVNĚNÍ VÝDŘEVY - DLOUHÝ OKRAJ

DETAIL 10 - PŘIPEVNĚNÍ VÝDŘEVY - KRÁTKÝ OKRAJ

DETAIL 12 - UCHYCENÍ OBLOUKU - KRAJNÍ POLE

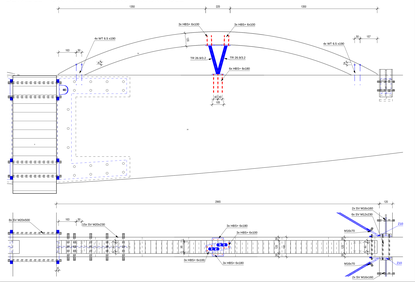

POZNÁMKY:

VYPRACOVAL:	KONTROLOVAL:	DATUM:	PLAN ÚČELU:		
JIŘÍ PAZDERA	JOSEF PAVOLA	23.08.2017	PRO PLATNOST		
STAVEBNÍ OBJEKT:					
DÍLČÍ STAVBA:					
DŘEVĚNÁ KONSTRUKCE ZAVĚŠENÍ					
Ř/Zv		1:50			1003