


# SITUACE STAVBY

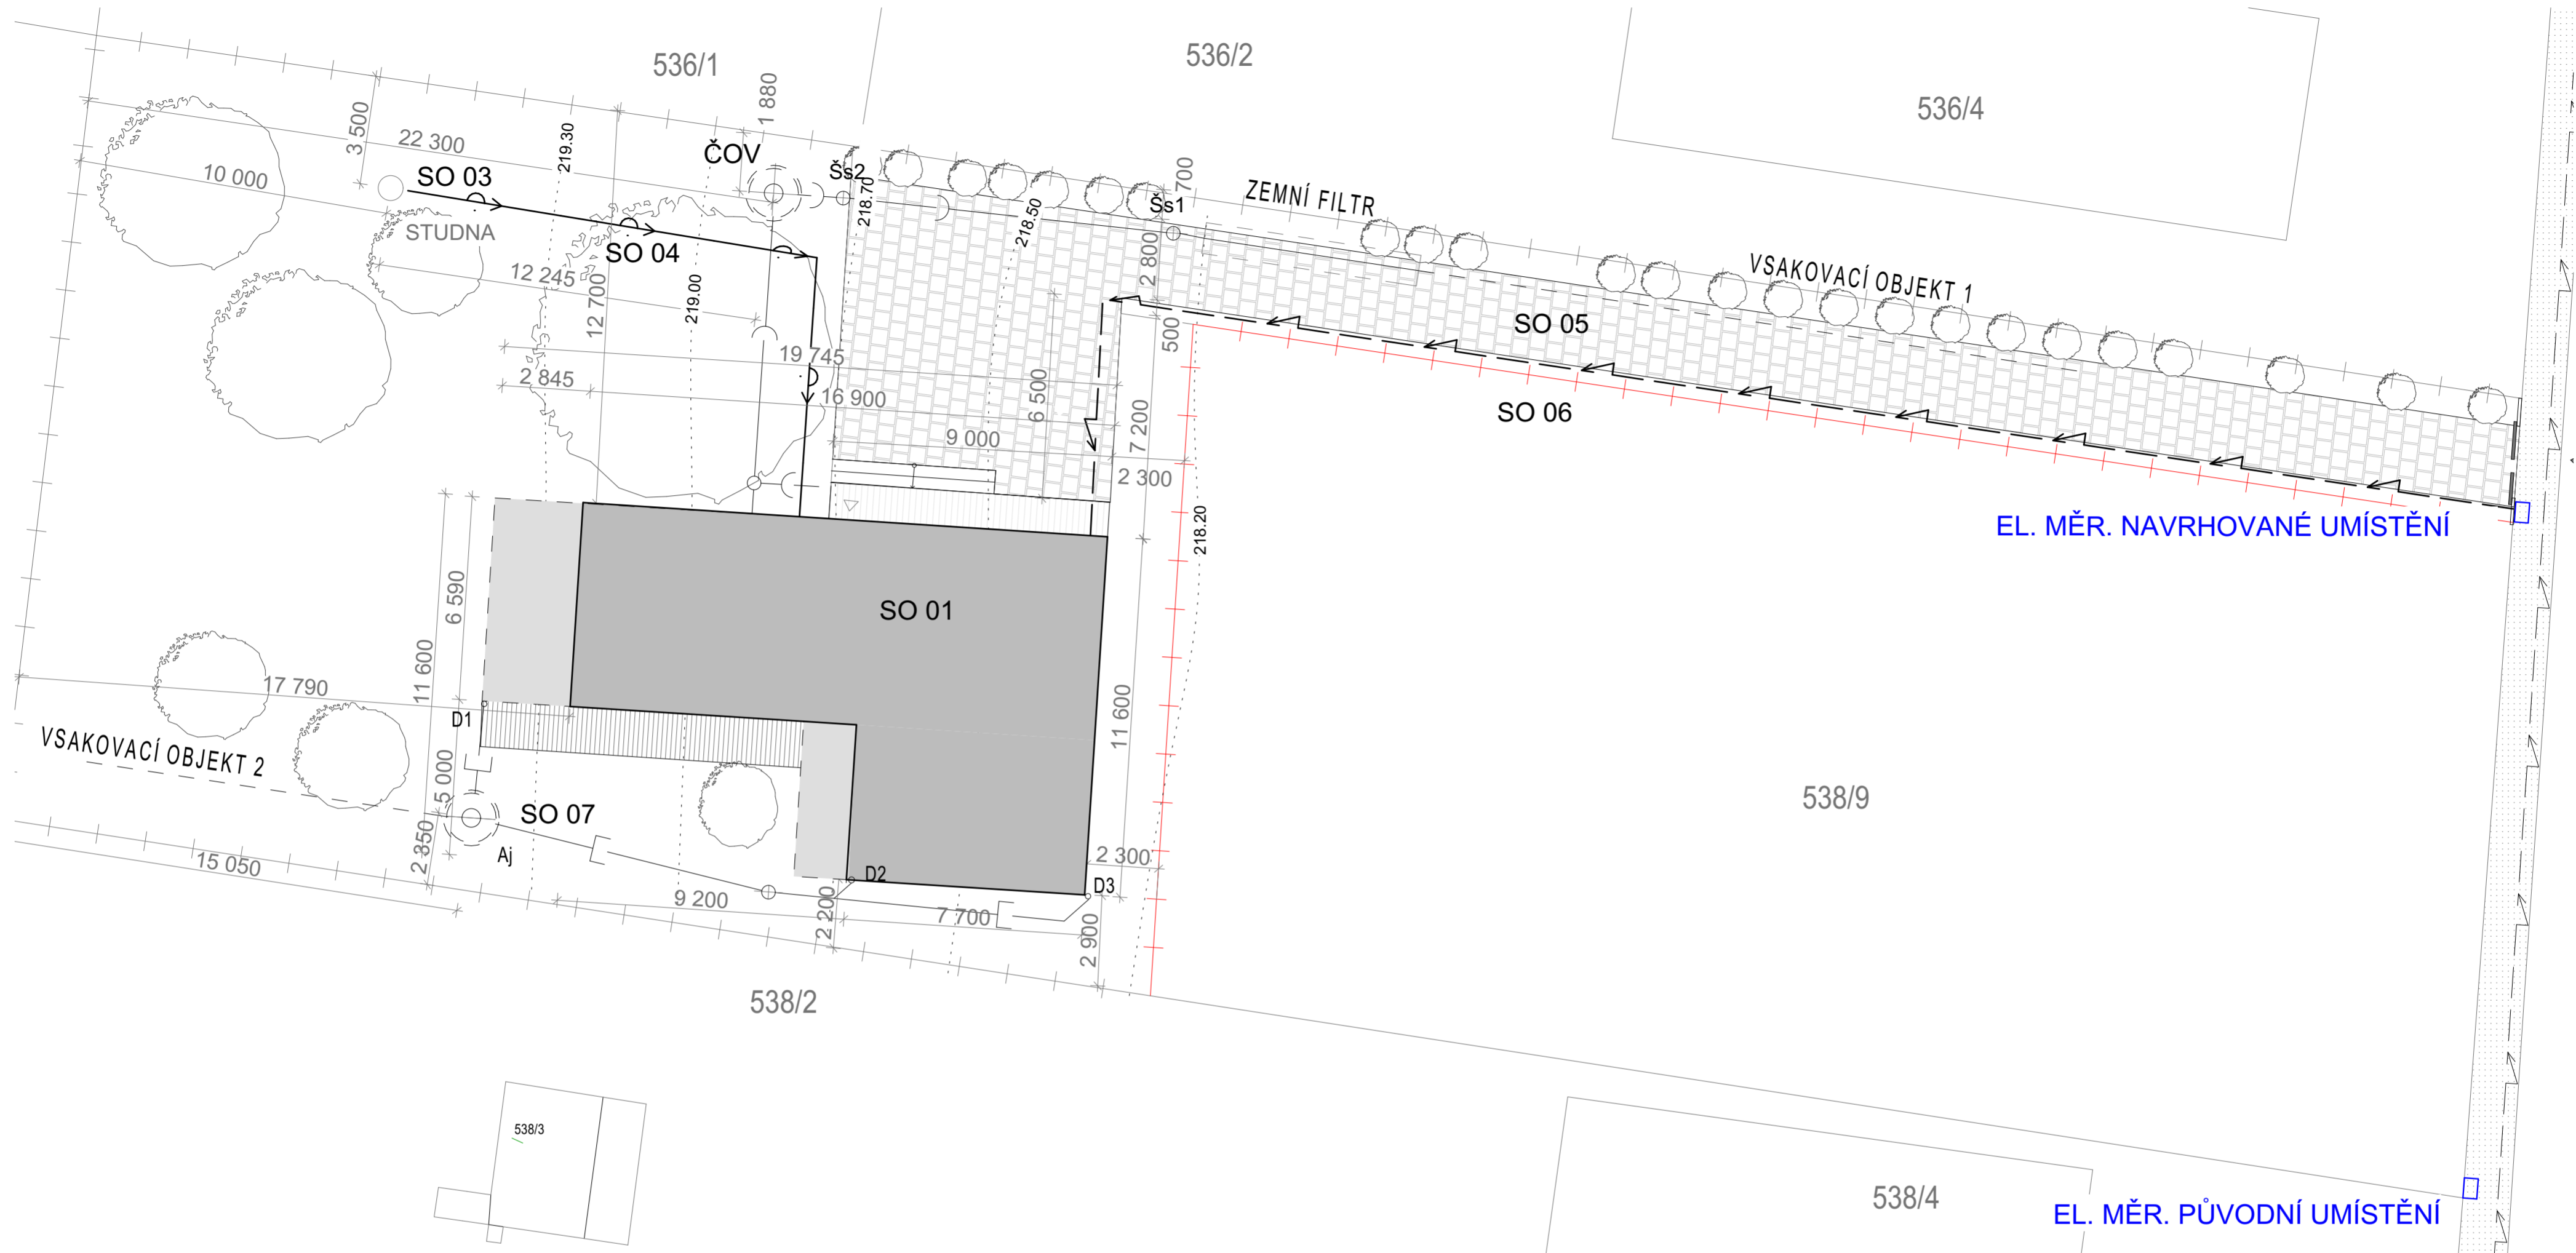

## LEGENDA

- |       |  |       |                                     |
|-------|--|-------|-------------------------------------|
|       | STÁVAJÍCÍ ZELEŇ                            |       | VODOVODNÍ PŘÍPOJKA - NAVRHOVANÁ     |
|       | HRANICE OPLOCENÍ STÁVAJÍCÍ- ŘEŠENÉ ÚZEMÍ   |       | PODZEMNÍ ELEKTRICKÁ PŘÍPOJKA NN     |
|       | HRANICE OPLOCENÍ NOVÁ- ŘEŠENÉ ÚZEMÍ        |       | VEDENÍ NN NADZEMNÍ                  |
|       | HRANICE KATASTRÁLNÍCH POZEMKŮ              | SO 01 | RODINNÝ DŮM                         |
| 813/7 | ČÍSLO POZEMKU                              | SO 03 | STUDNA                              |
| 219   | VÝŠKOVÁ KÓTA VRSTEVNICE                    | SO 04 | VODOVNÍ PŘÍPOJKA                    |
|       | NAVRHOVANÁ VÝSTAVBA - URČENÁ OBVODOVÝMI ST | SO 05 | ZPEVNĚNÉ PLOCHY                     |
|       | VRTANÁ STUDNA, HL. 48m, Ø3m                | SO 06 | PŘÍPOJKA VEDENÍ NN                  |
|       | ZPEVNĚNÉ PLOCHY - NAVRHOVANÉ               | SO 07 | DEŠŤOVÁ KANALIZACE                  |
|       | ZPEVNĚNÉ PLOCHY - PŮVODNÍ                  | SO 08 | SPLAŠKOVÁ KANALIZACE                |
|       | VCHOD DO OBJEKTU                           | SO 09 | VSAKOVACÍ OBJEKT                    |
|       | VJEZD NA POZEMEK                           | Aj    | AKUMULAČNÍ JÍMKA                    |
|       | VJEZDOVÁ BRÁNA                             | D2    | DEŠŤOVÝ SVOD                        |
|       | PŘESAHY STŘECH A PŘÍSTŘEŠKY                | Šd1   | REVIZNÍ ŠACHTA DEŠŤOVÉ KANALIZACE   |
|       |  | Šs1   | REVIZNÍ ŠACHTA SPLAŠKOVÉ KANALIZACE |

±0,000 = 219,200			
PROJEKTANT	ZODP.PROJEKTANT	Ing. Jan Alexa	
Ing. arch Jana Martochová	Ing. Jan Alexa	Vajdova 1036/15	
+ 420 739 628 449		Praha - Hostivař 102 00	

INVESTOR:	Ing. Lukáš Kubišek, Ing. Pavel Kubišek	FORMÁT	1 x A2
MÍSTO:	k. ú. DOLNÍ HERŠPICE, parc. č. 538/1	DATUM	4. 2. 2015
AKCE:	<b>RODINNÝ DŮM - DVOJDOMEK</b>	STUPEŇ	DPS
		MĚŘÍTKO	1:150
DRUH STAVBY:	novostavba	PROJEKT:stavební část	Č.PŘÍLOHY
			Č.PARÉ
PŘÍLOHA:	<b>Celková situace stavby</b>	<b>D.01</b>	