


POHLAD SEVEROZÁPADNÝ
MIERKA- 1:50

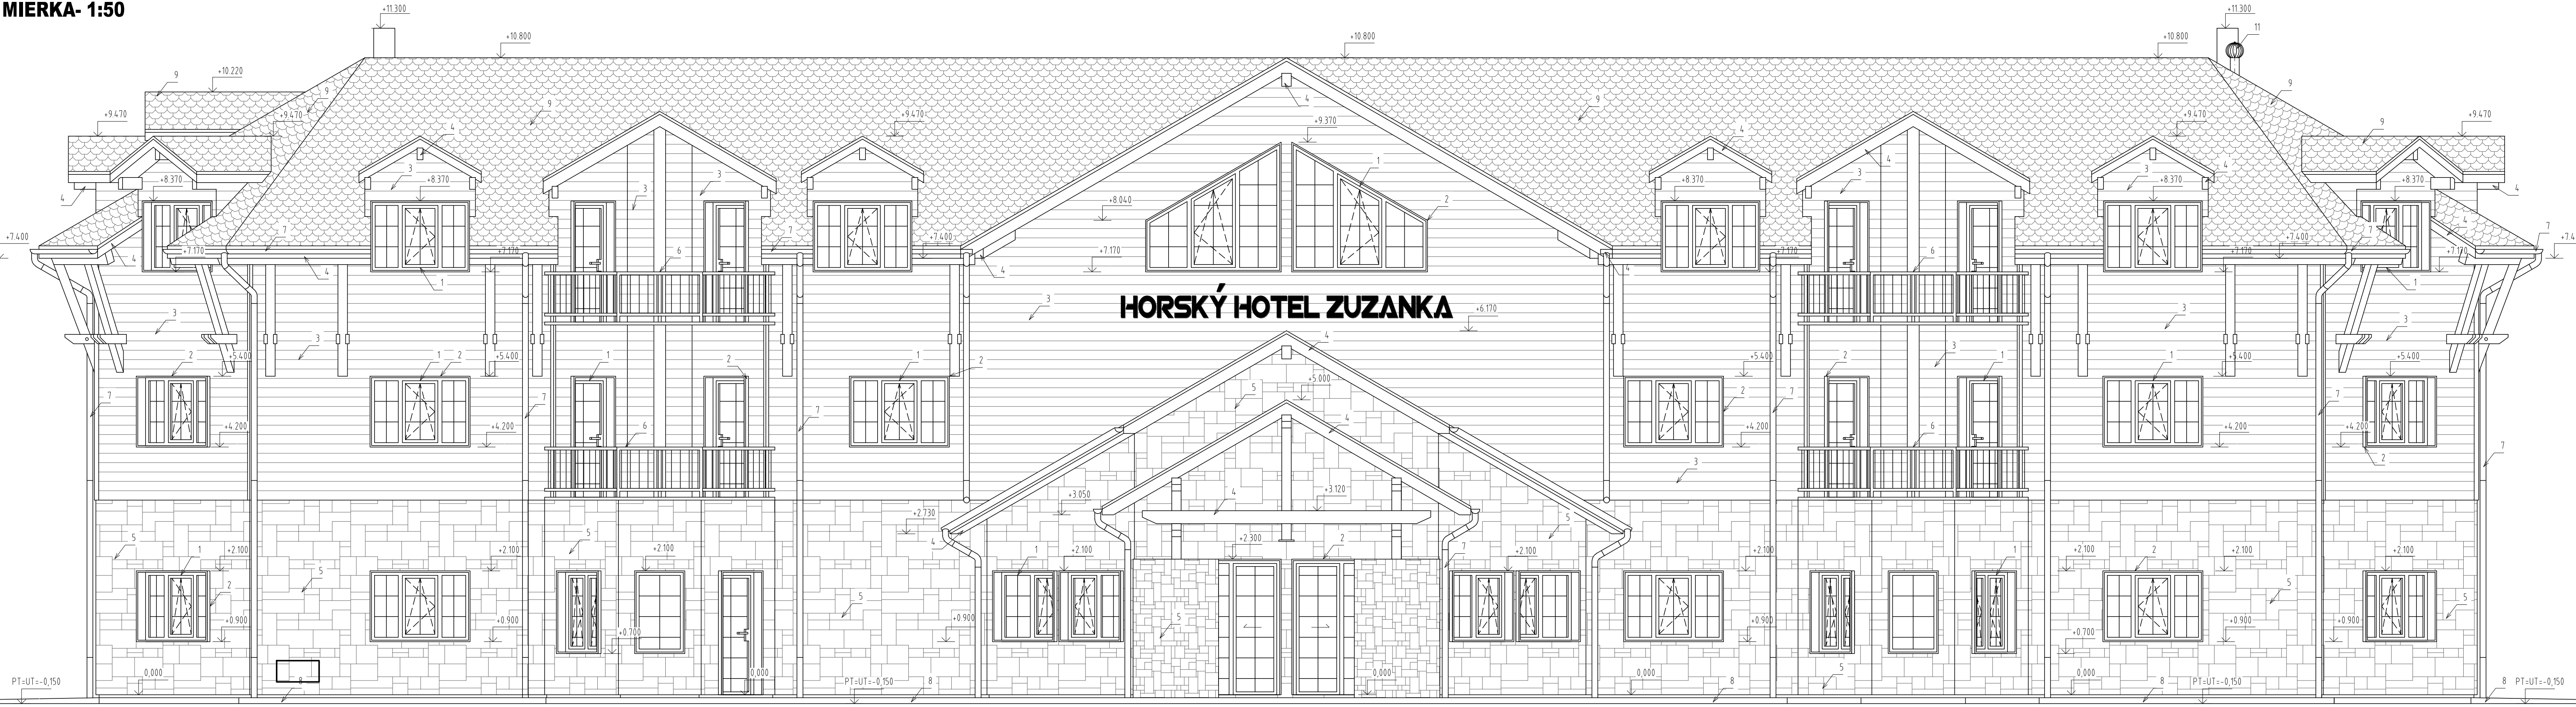

HORSKÝ HOTEL ZUZANKA

- 1 DREVENÉ EUROOKNO ALEBO DREVENÉ DVERE S IZOLAČNÝM 3-SKLOM- FARBA- DUB ANTIK
- 2 DREVENÉ ŠAMBRÁNY OKOLO OKIEN- FARBA- TMAVÝ DUB
- 3 DREVENÝ PREVETRÁVANÝ OBKLAD NA ROŠTE- FARBA- ORECH
- 4 PRVKY KROVU- FARBA PREČNEVAJÚCICH ČASŤÍ- ORECH
- 5 KAMENNÝ OBKLAD LEPENÝ NA CETRIS DOSKY- GRANIT OBLÝ TORINO
- 6 DREVENÉ ZÁBRADLIE
- 7 POZINKOVANÝ ODKVAPOVÝ SYSTÉM VO FARBE MEDI- RAL 8003
- 8 ZÁMKOVÁ DLAŽBA
- 9 STREŠNÁ KRYTINA- PRÍRODNÁ BRIDLICA- FARBA- SIVÁ AŽ SIVOČIERNA
- 10 KOMÍNOVÉ TELESÁ SHIEDEL S PREDSEDENÝM OBKLADOM- IMITÁCIA KAMEŇA
- 11 ROTAČNÁ VENTILAČNÁ HLAVICA- FARBA- MEDENNÁ

POZNÁMKA:
 - PRESNÉ FAREBNÉ ODTIENE POVRCHOVÝCH ÚPRAV BUDÚ UPRESNENÉ PO DOHODE S INVESTOROM POČAS REALIZÁCIE STAVEBNÝCH PRÁČ
 - NA OBJEKTE JE NAVRHUTÝ DREVENÝ PREDSEDENÝ OBKLAD NA DREVENOM ROŠTE S PREVETRÁVANOU VZDUCHOVOU VRSTVOU HRúbKY 30mm
 - PRED OBJEDNANÍM OKIEN TREBA PRIZVÁŤ DODÁVATEĽA NA PREMERANIE OTVOROV
 - VŠETKY ZÁSADY SÚ UVEDENÉ V TECHNICKEJ SPRÁVE

0,000=644,25 m.n.m (PBV)				
DIPLOMOVÁ PRÁCA				
Študent: Bc. Martin Suchý	Projekt: HORSKÝ HOTEL ZUZANKA	Investor:		
Ročník: 2.AKP	MOJTIM	Č. zákazky:		
Konzultant: Ing. Kristián Sögel, PhD.	ARCHITEKTÚRA	Dokument: RP		
Zákonný vlastník: STU STAVEBNÁ FAKULTA v Bratislave KKPS	Názov výzvy: POHLAD SEVEROZÁPADNÝ	Dátum výzvy: 2014	Mierka: 1:50	List: 6