


24470

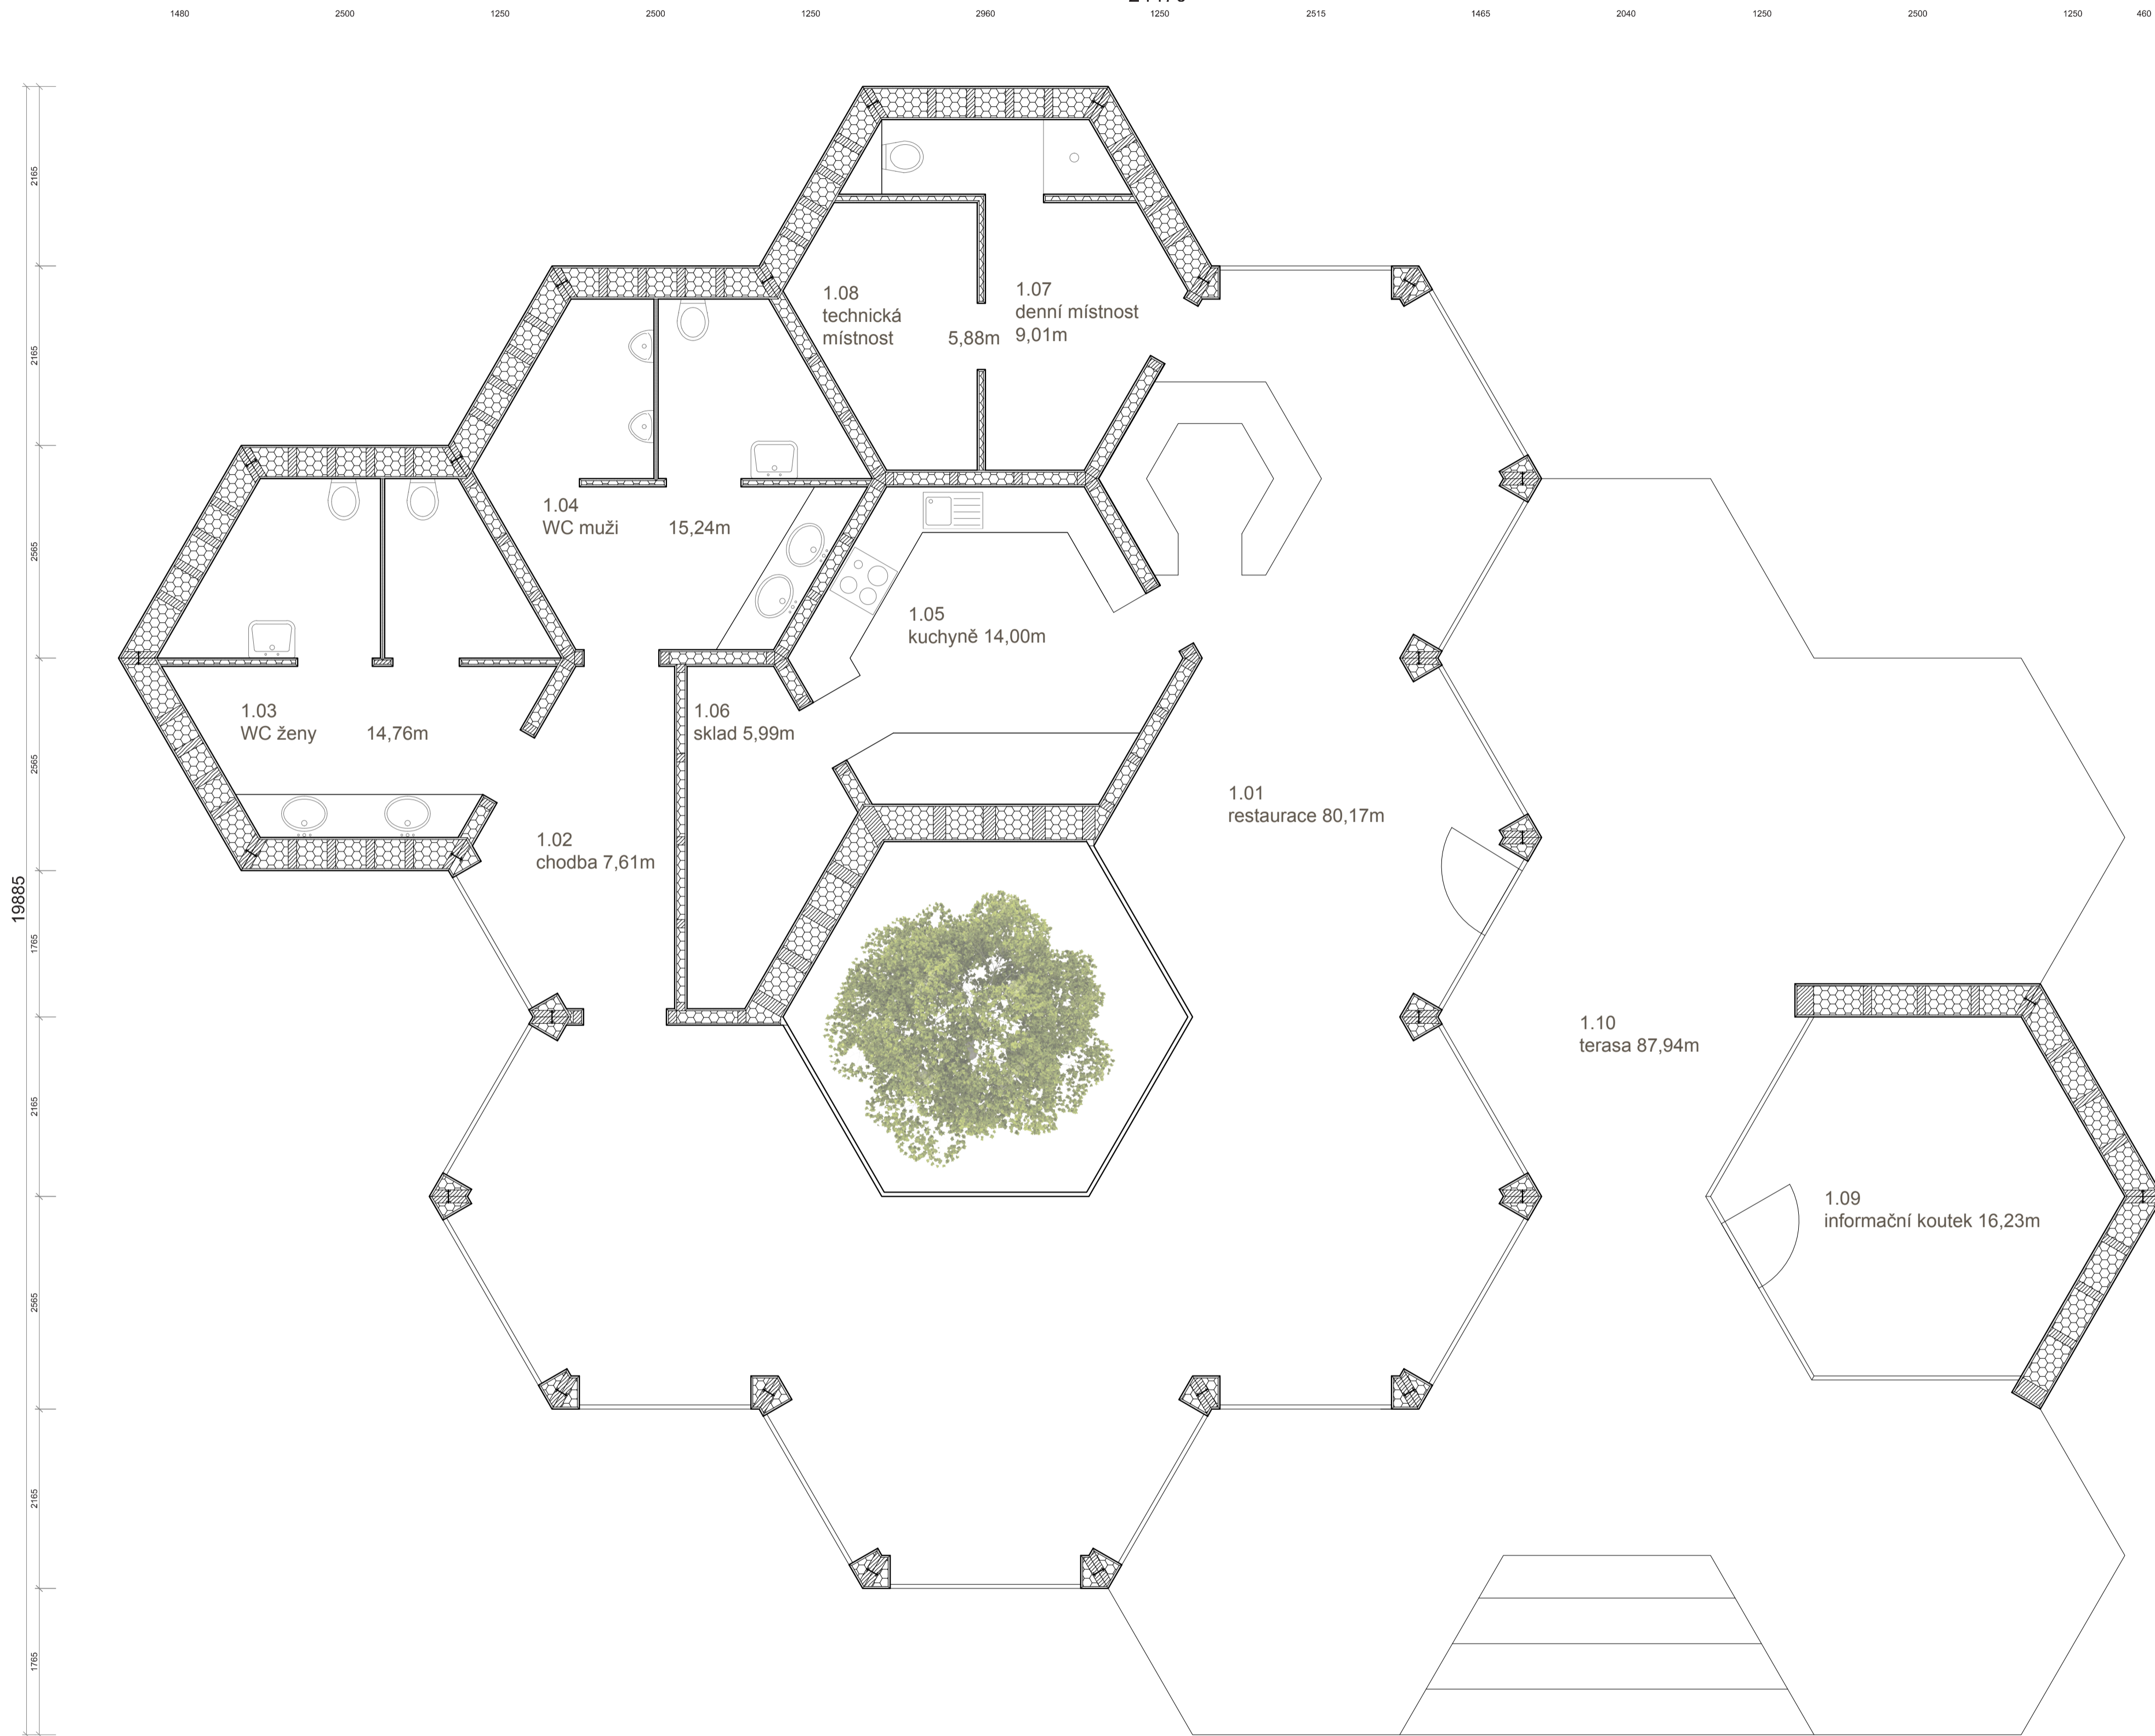

Legenda materiálů

- OSB deska, tl. 25mm
- Dřevěné sloupy
- Tepelná izolace - minerální vata

