

LEGENDA MÍSTNOSTÍ


OZN.	ÚČEL MÍSTNOSTI	PLOCHA	PODLAHA
1.	CHODBA	9,9 m ²	LAMINÁTOVÁ PLOVOUCÍ
2.	TECHNICKÁ M.	1,9 m ²	KERAMICKÁ DLAŽBA
3.	POKOJ	21,1 m ²	LAMINÁTOVÁ PLOVOUCÍ
4.	KOUPELNA	4,8 m ²	KERAMICKÁ DLAŽBA
5.	LOŽNICE	38,8 m ²	LAMINÁTOVÁ PLOVOUCÍ
6.	ŠATNA	6,1 m ²	LAMINÁTOVÁ PLOVOUCÍ
7.	KOUPELNA	6,0 m ²	KERAMICKÁ DLAŽBA
8.	WC	1,1 m ²	KERAMICKÁ DLAŽBA
9.	TECHNICKÁ M.	1,1 m ²	KERAMICKÁ DLAŽBA

DIPLOMOVÁ PRÁCE:	DŘEVĚNÝ RODINNÝ DŮM S UPRAVITELNÝM PŘÍZEMÍM PRO OSOBY S OMEZENOU SCHOPNOSTÍ POHYBU	
VEDOUCÍ PRÁCE:	ING. ČECHOVÁ JITKA	OBOR:
VYPRACOVAL:	BC. HORÁČEK JIŘÍ	STAVBY NA BÁZI DŘEVA

Mendelova univerzita v Brně

FORMÁT: 2 x A4
MĚŘITKO: 1:50
DATUM: 25.3.2014
ČÍSLO VÝKRESU: 1.

OBSAH VÝKRESU:
PŮDORYS 1.NP

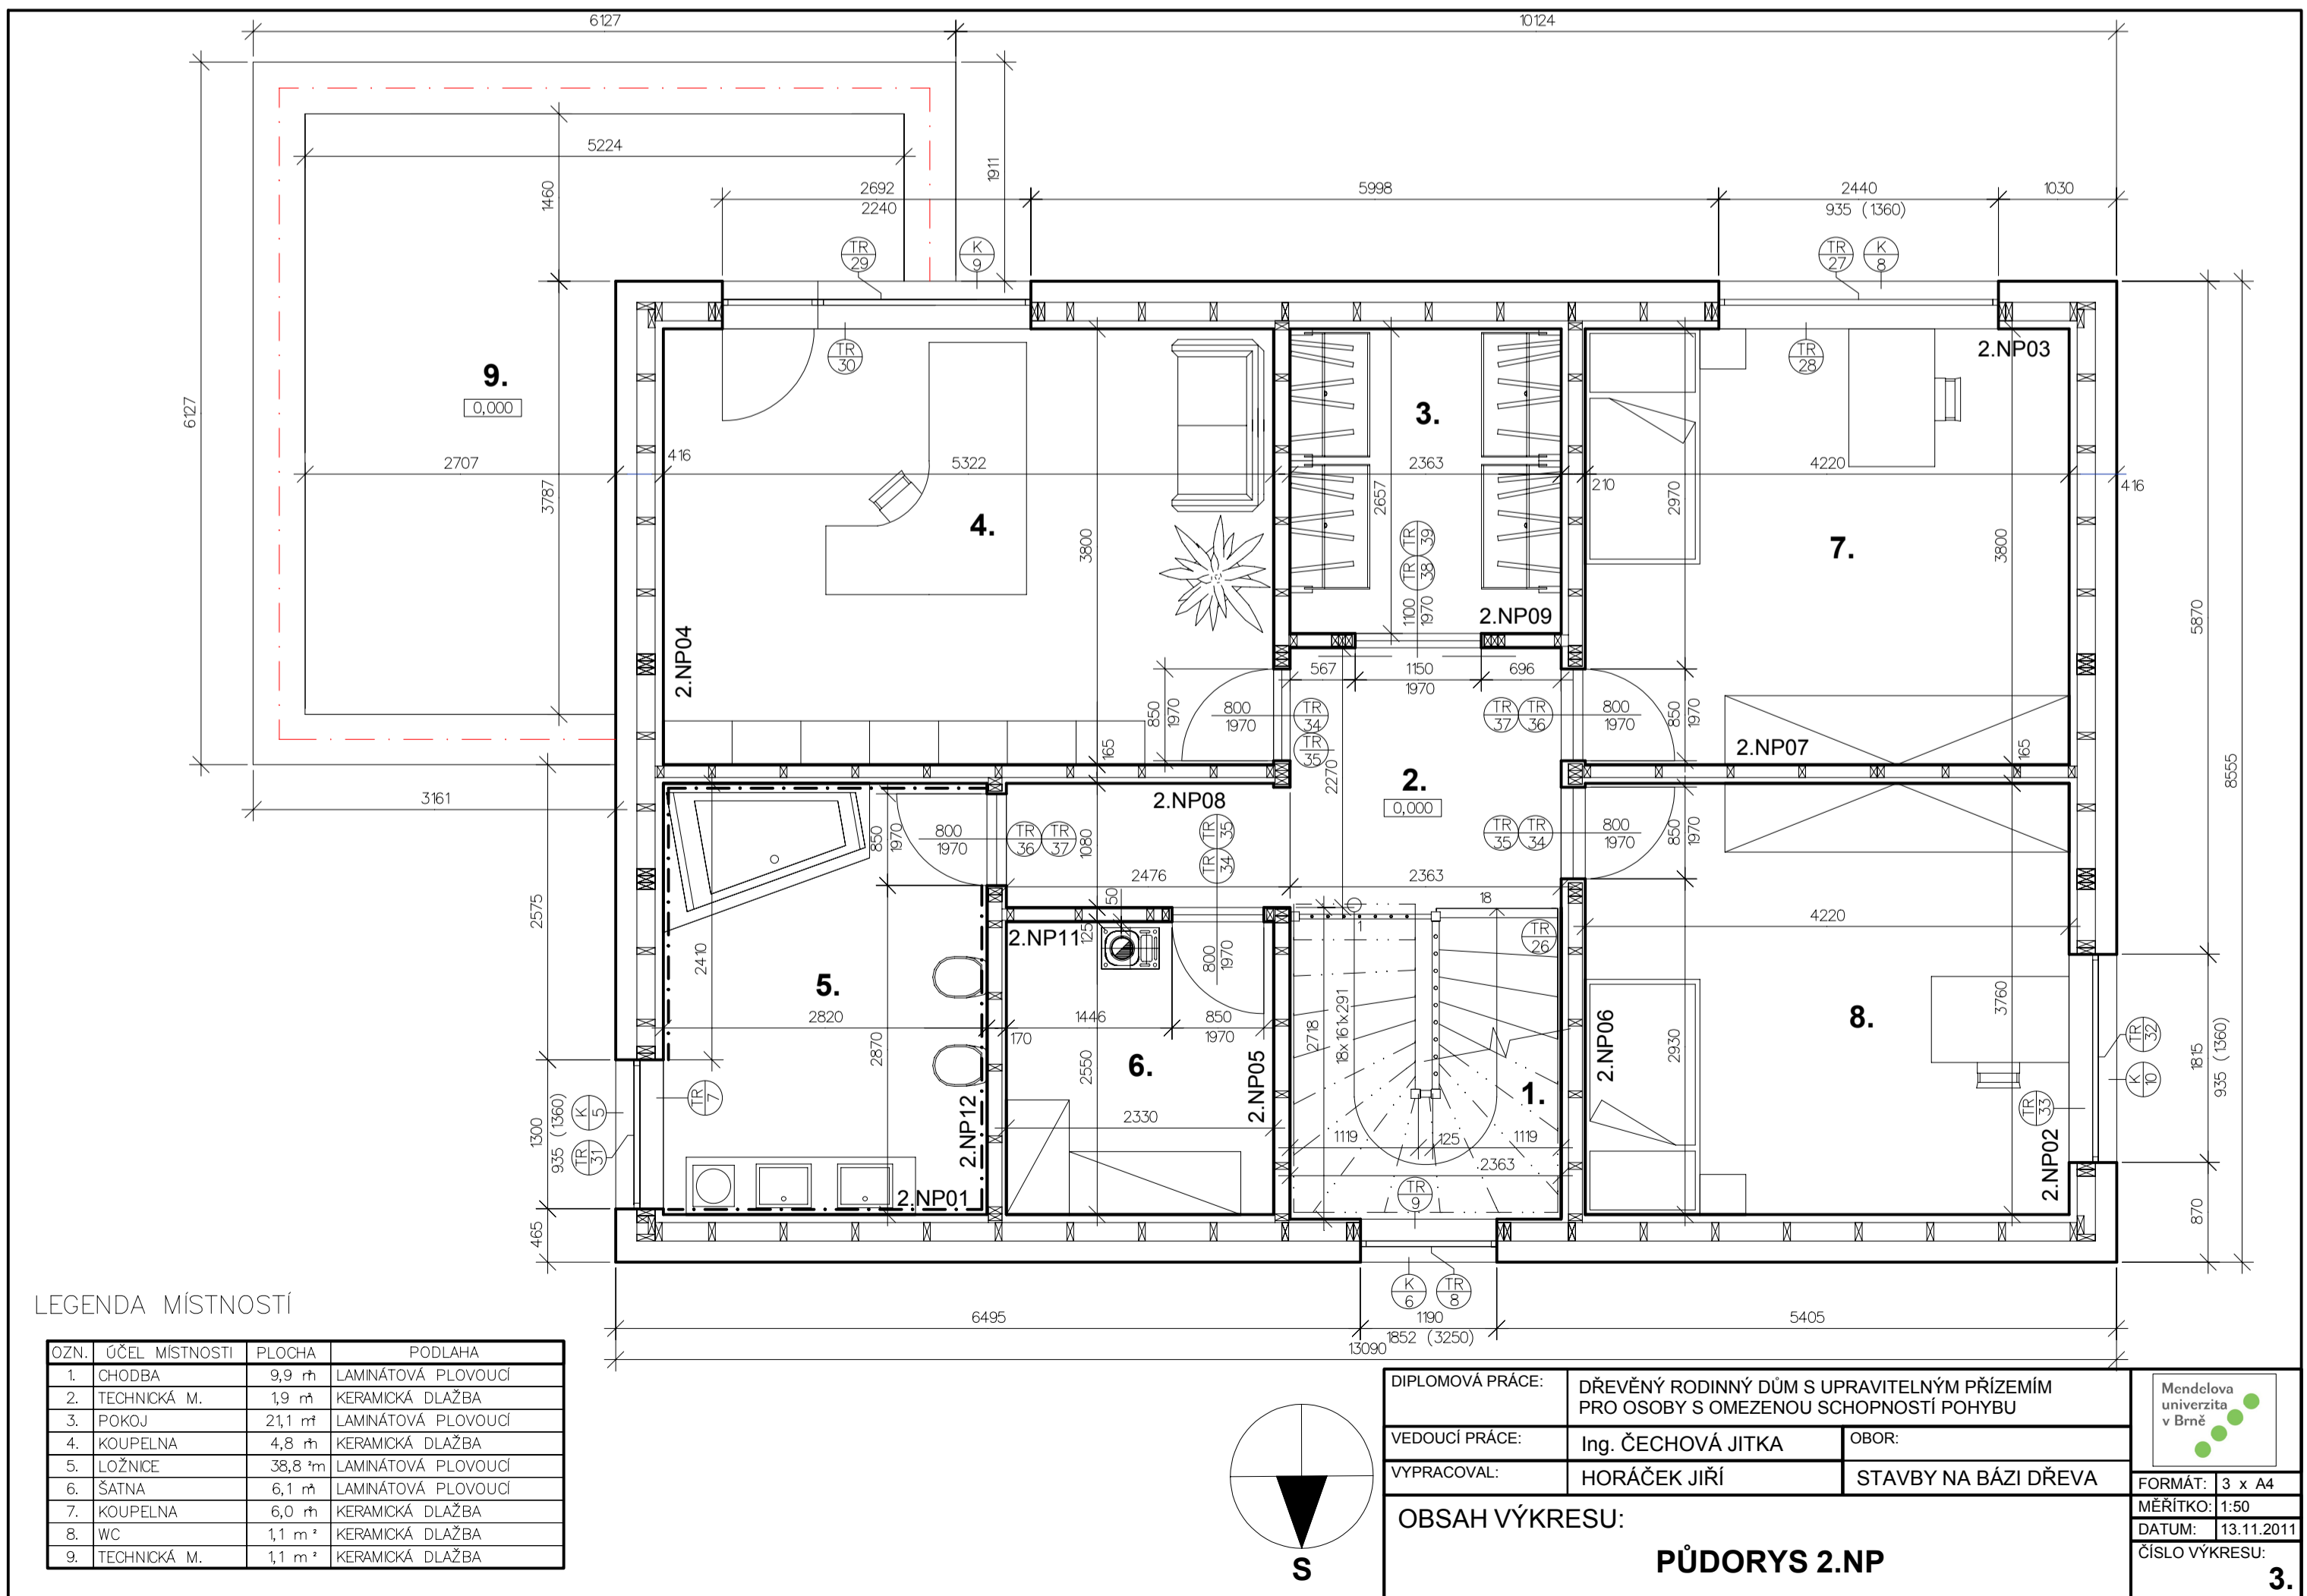

LEGENDA MÍSTNOSTÍ

OZN.	ÚČEL MÍSTNOSTI	PLOCHA	PODLAHA
1.	CHODBA	9,9 m ²	LAMINÁTOVÁ PLOVOUCÍ
2.	TECHNICKÁ M.	1,9 m ²	KERAMICKÁ DLAŽBA
3.	POKOJ	21,1 m ²	LAMINÁTOVÁ PLOVOUCÍ
4.	KOUPELNA	4,8 m ²	KERAMICKÁ DLAŽBA
5.	LOŽNICE	38,8 m ²	LAMINÁTOVÁ PLOVOUCÍ
6.	ŠATNA	6,1 m ²	LAMINÁTOVÁ PLOVOUCÍ
7.	KOUPELNA	6,0 m ²	KERAMICKÁ DLAŽBA
8.	WC	1,1 m ²	KERAMICKÁ DLAŽBA
9.	TECHNICKÁ M.	1,1 m ²	KERAMICKÁ DLAŽBA

DIPLOMOVÁ PRÁCE:	DŘEVĚNÝ RODINNÝ DŮM S UPRAVITELNÝM PŘÍZEMÍM PRO OSOBY S OMEZENOU SCHOPNOSTÍ POHYBU	
VEDOUCÍ PRÁCE:	Ing. ČECHOVÁ JITKA	OBOR:
VYPRACOVAL:	HORÁČEK JIŘÍ	STAVBY NA BÁZI DŘEVA

Mendelova univerzita v Brně

FORMÁT: 3 x A4
MĚŘITKO: 1:50
DATUM: 13.11.2011
ČÍSLO VÝKRESU: 3.

OBSAH VÝKRESU:
PŮDORYS 2.NP