



DETAIL NASVÍCENÍ STĚN


M 1:5

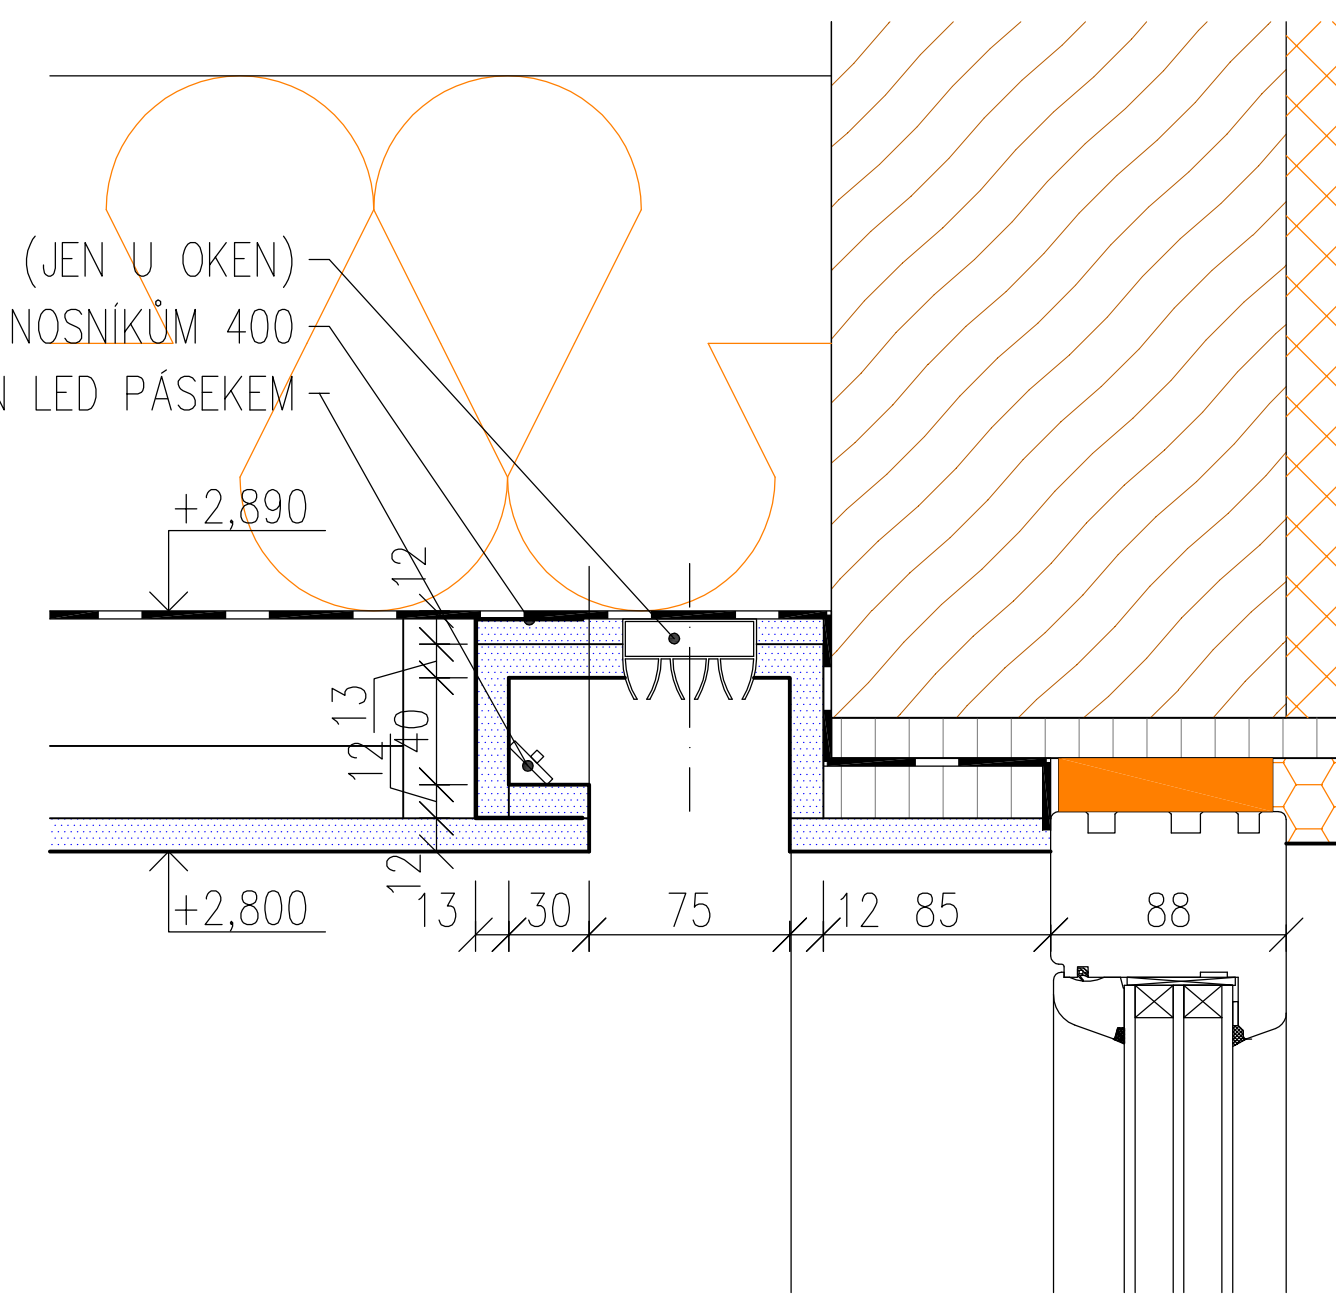



PLECHOVÁ OKAPNICE (A) R.Š. 315 mm - VIPLANYL

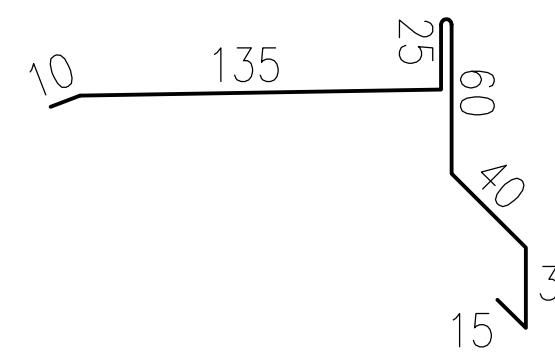



ZATAHOVACÍ POZINKOVANÝ PLECH (B) TL. 0,8 mm R.Š. 165 mm

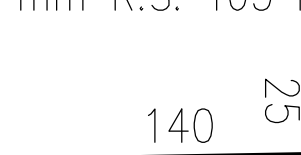

KOUTOVÝ PLECH (C) R.Š. 165 mm - VIPLANYL

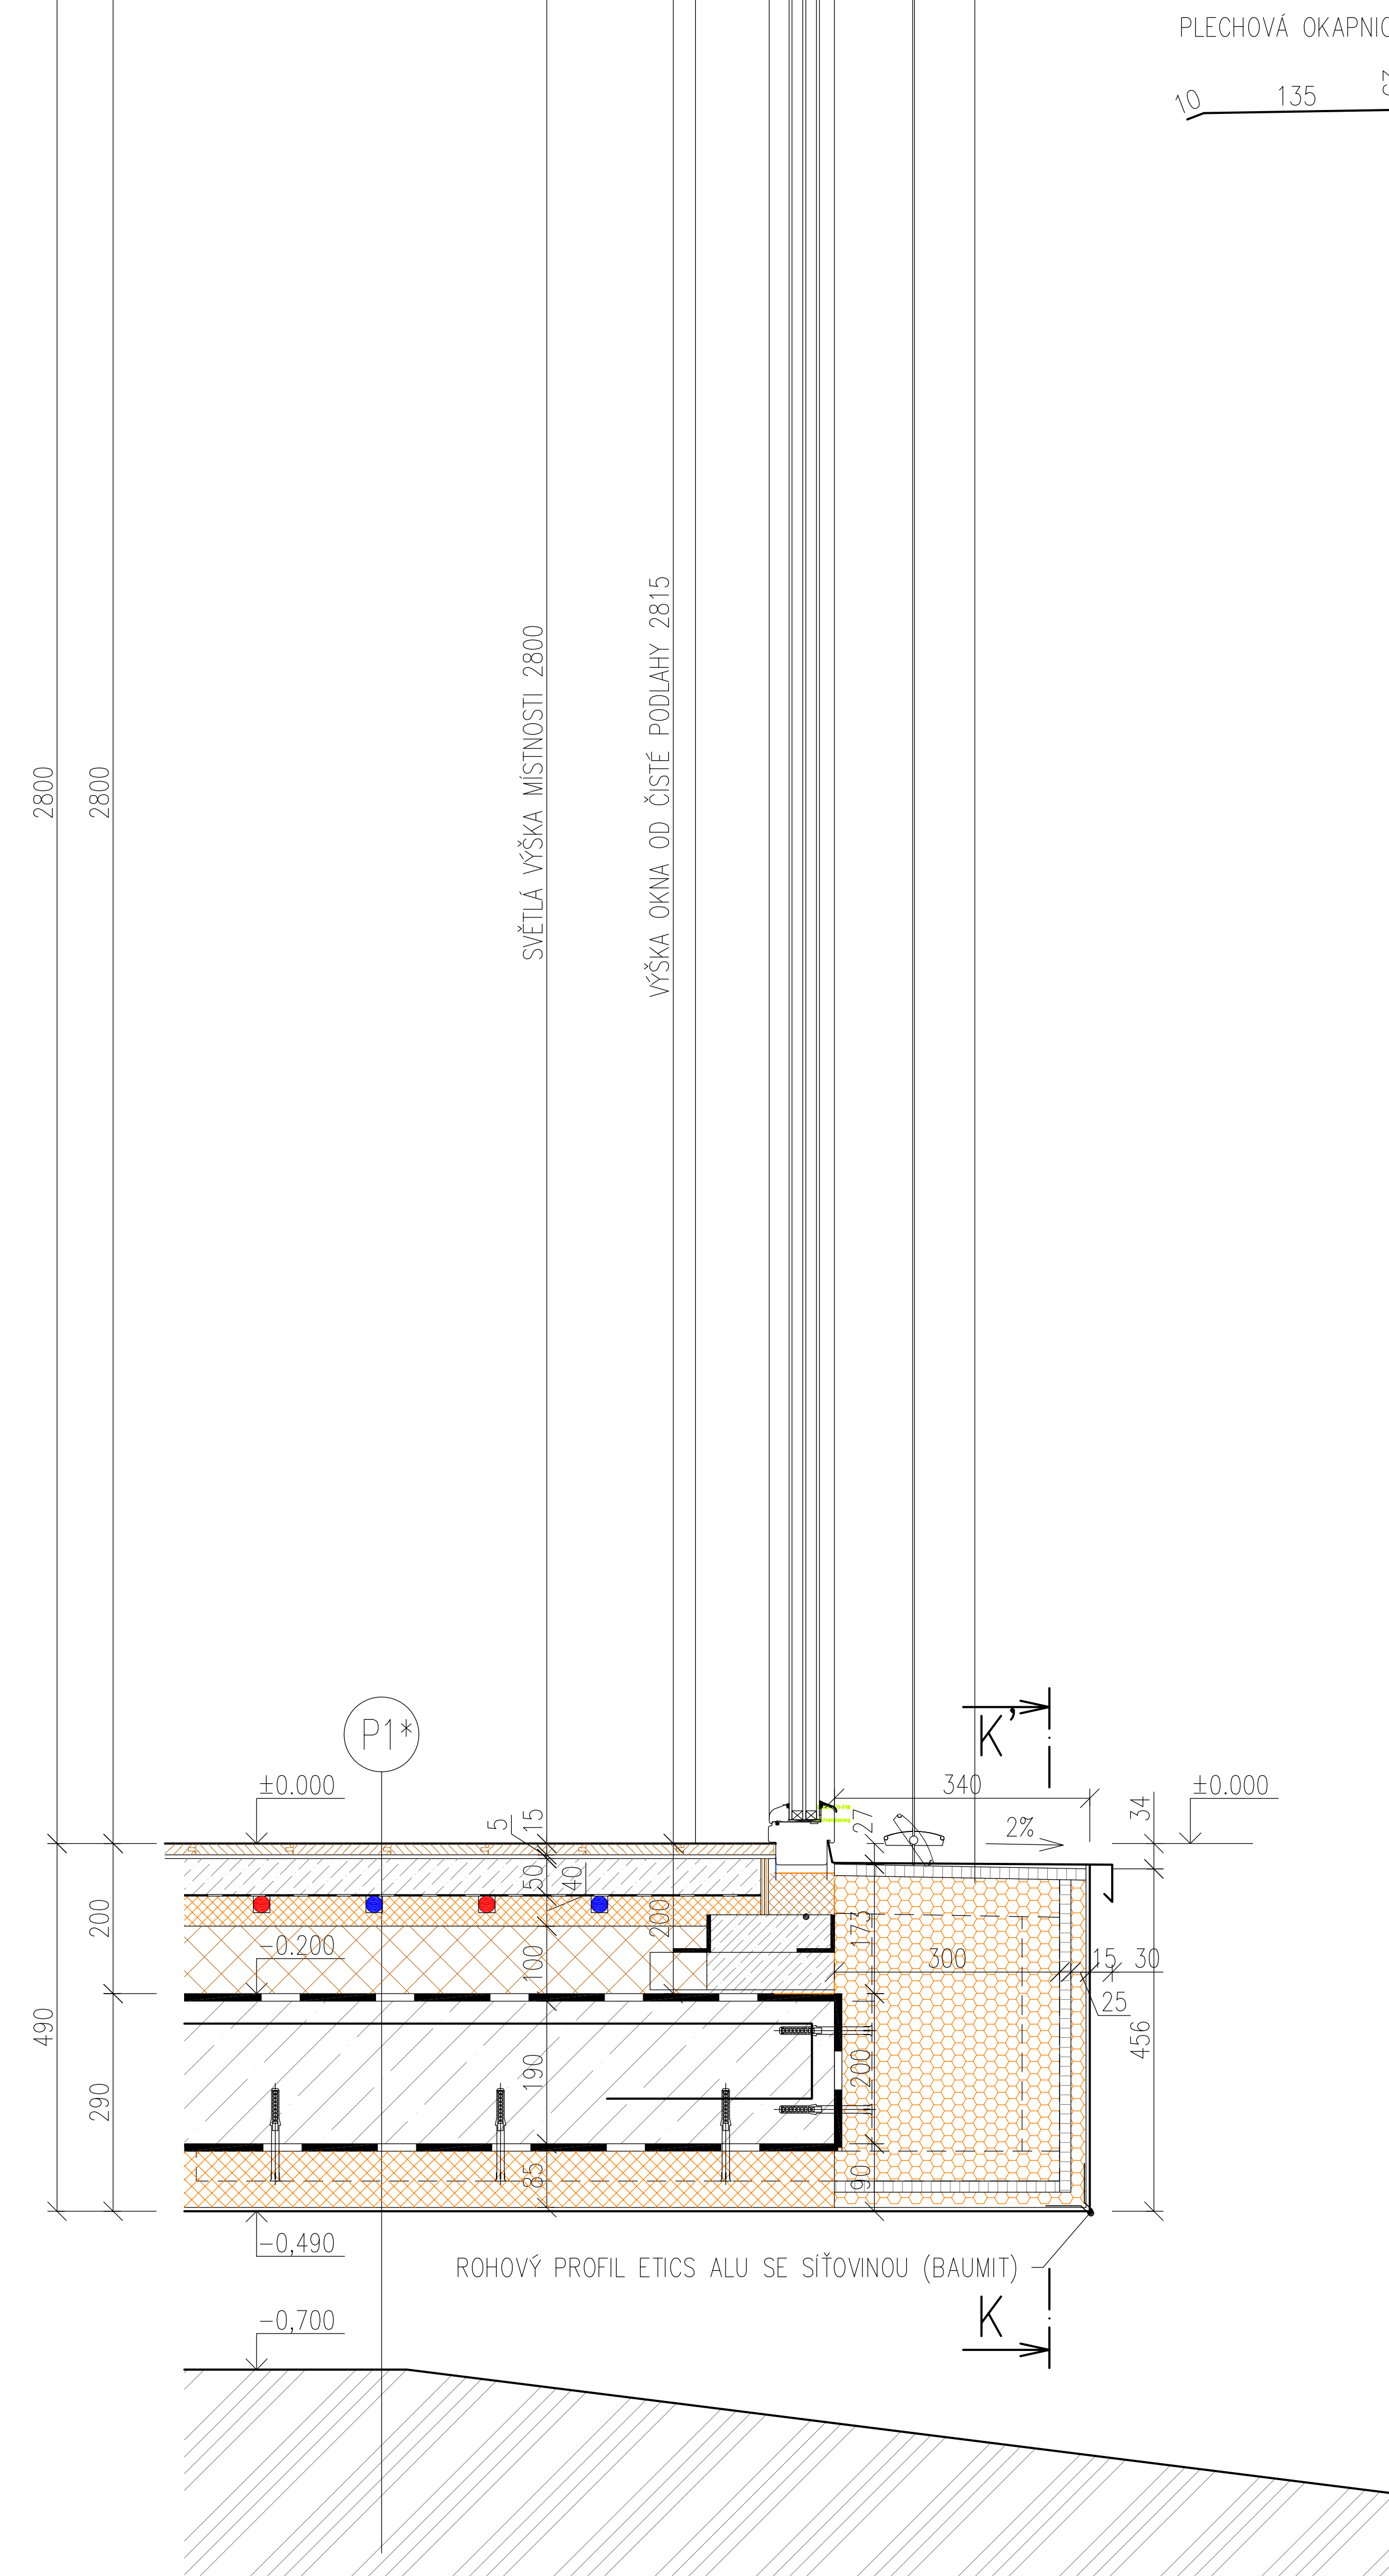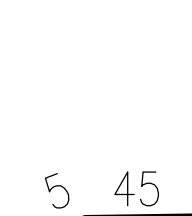

ŘEZ K-K'

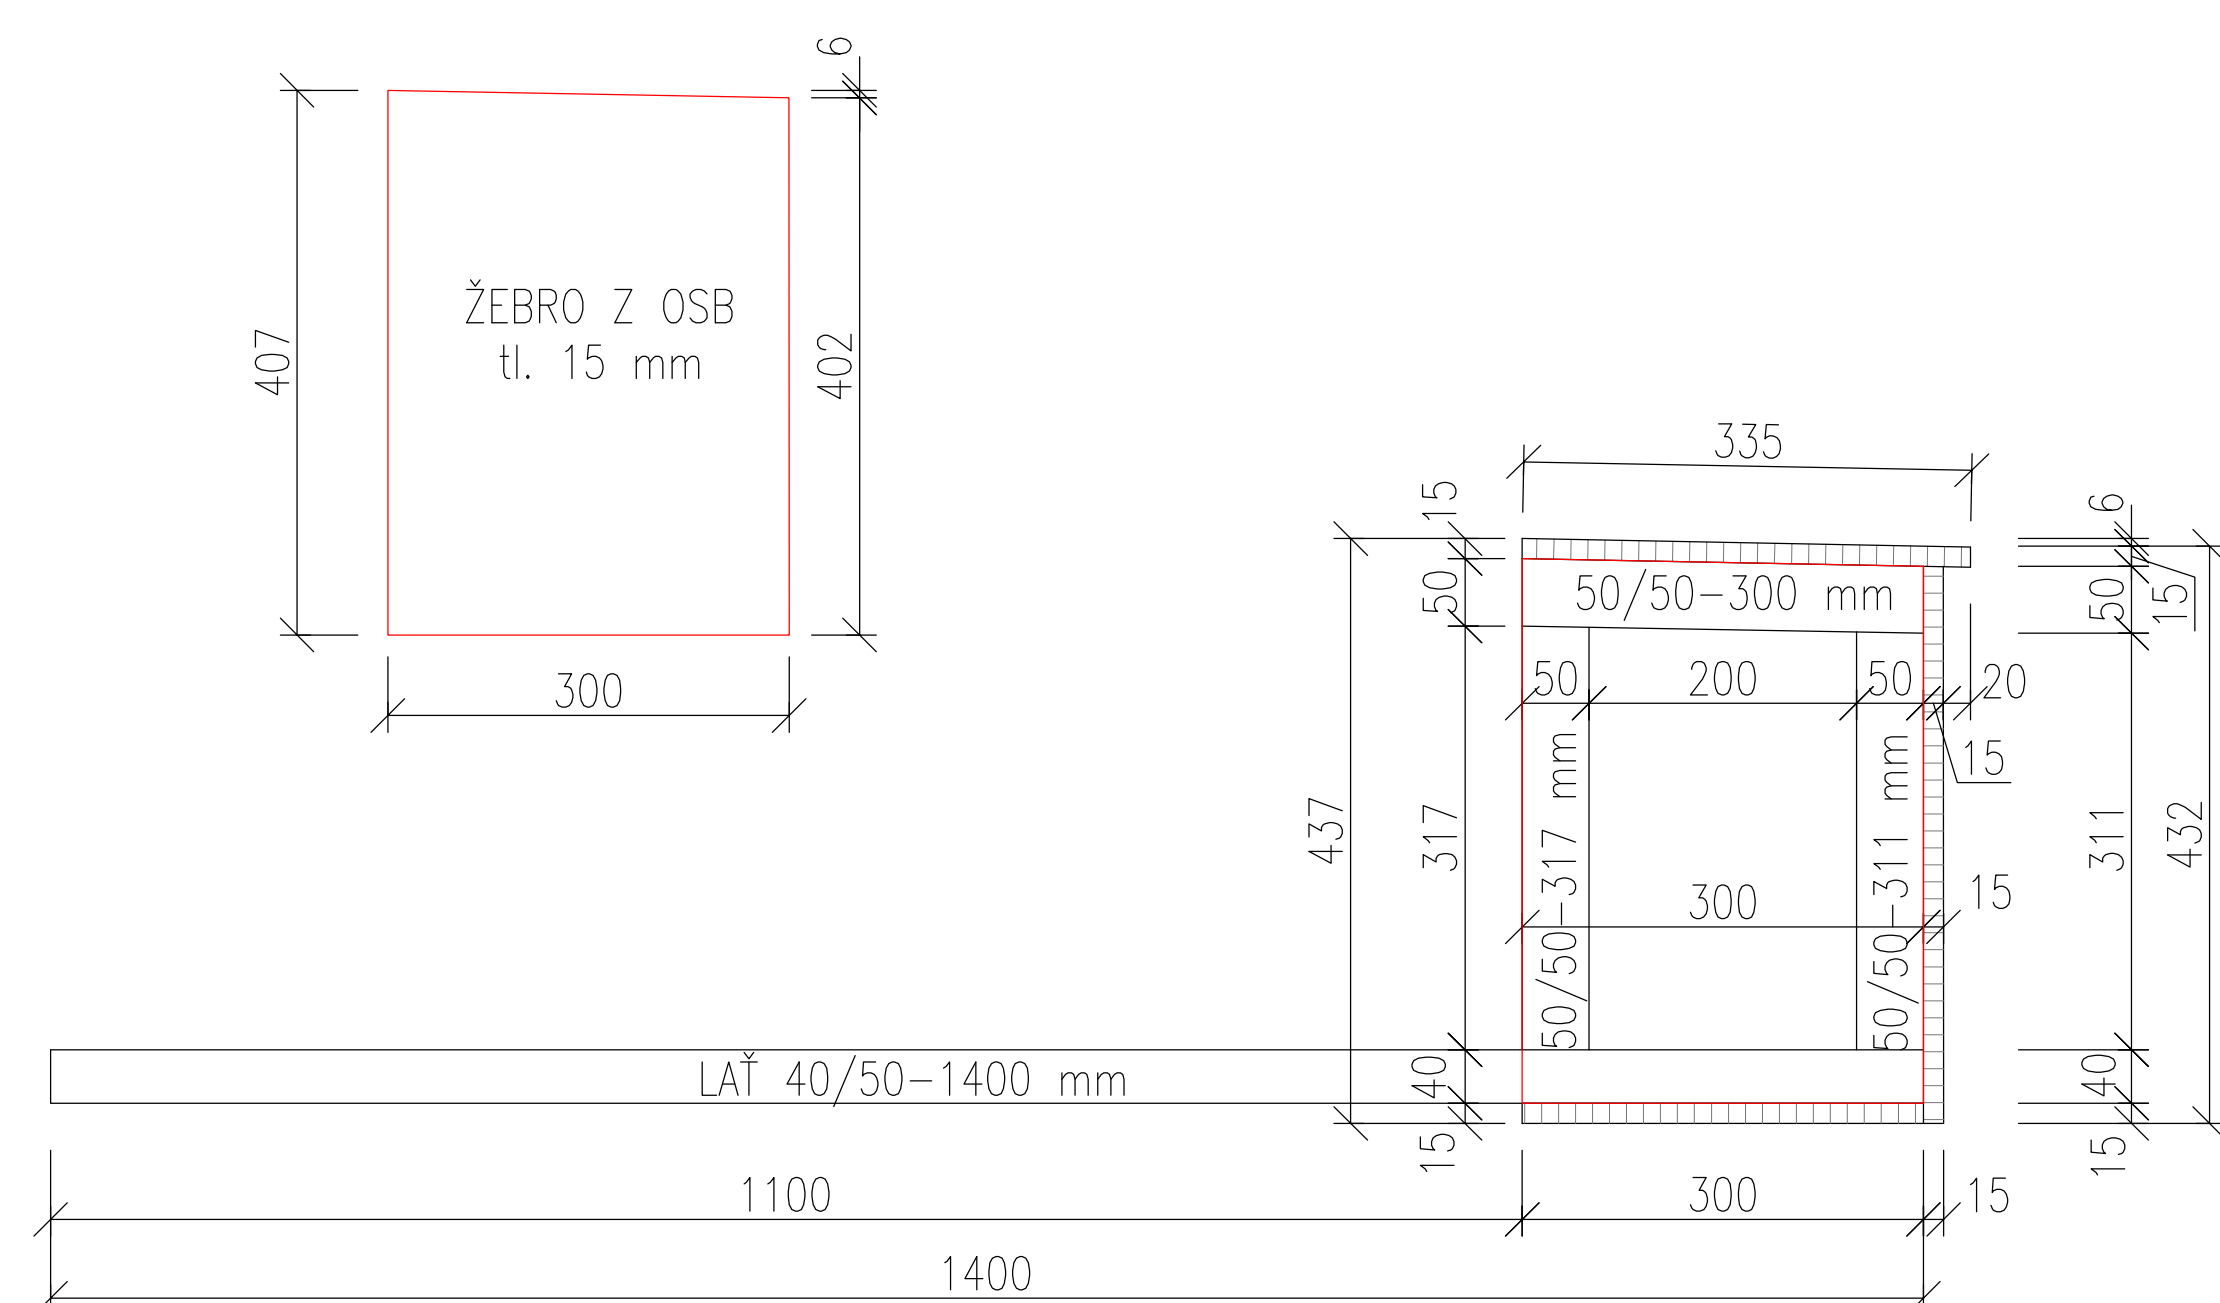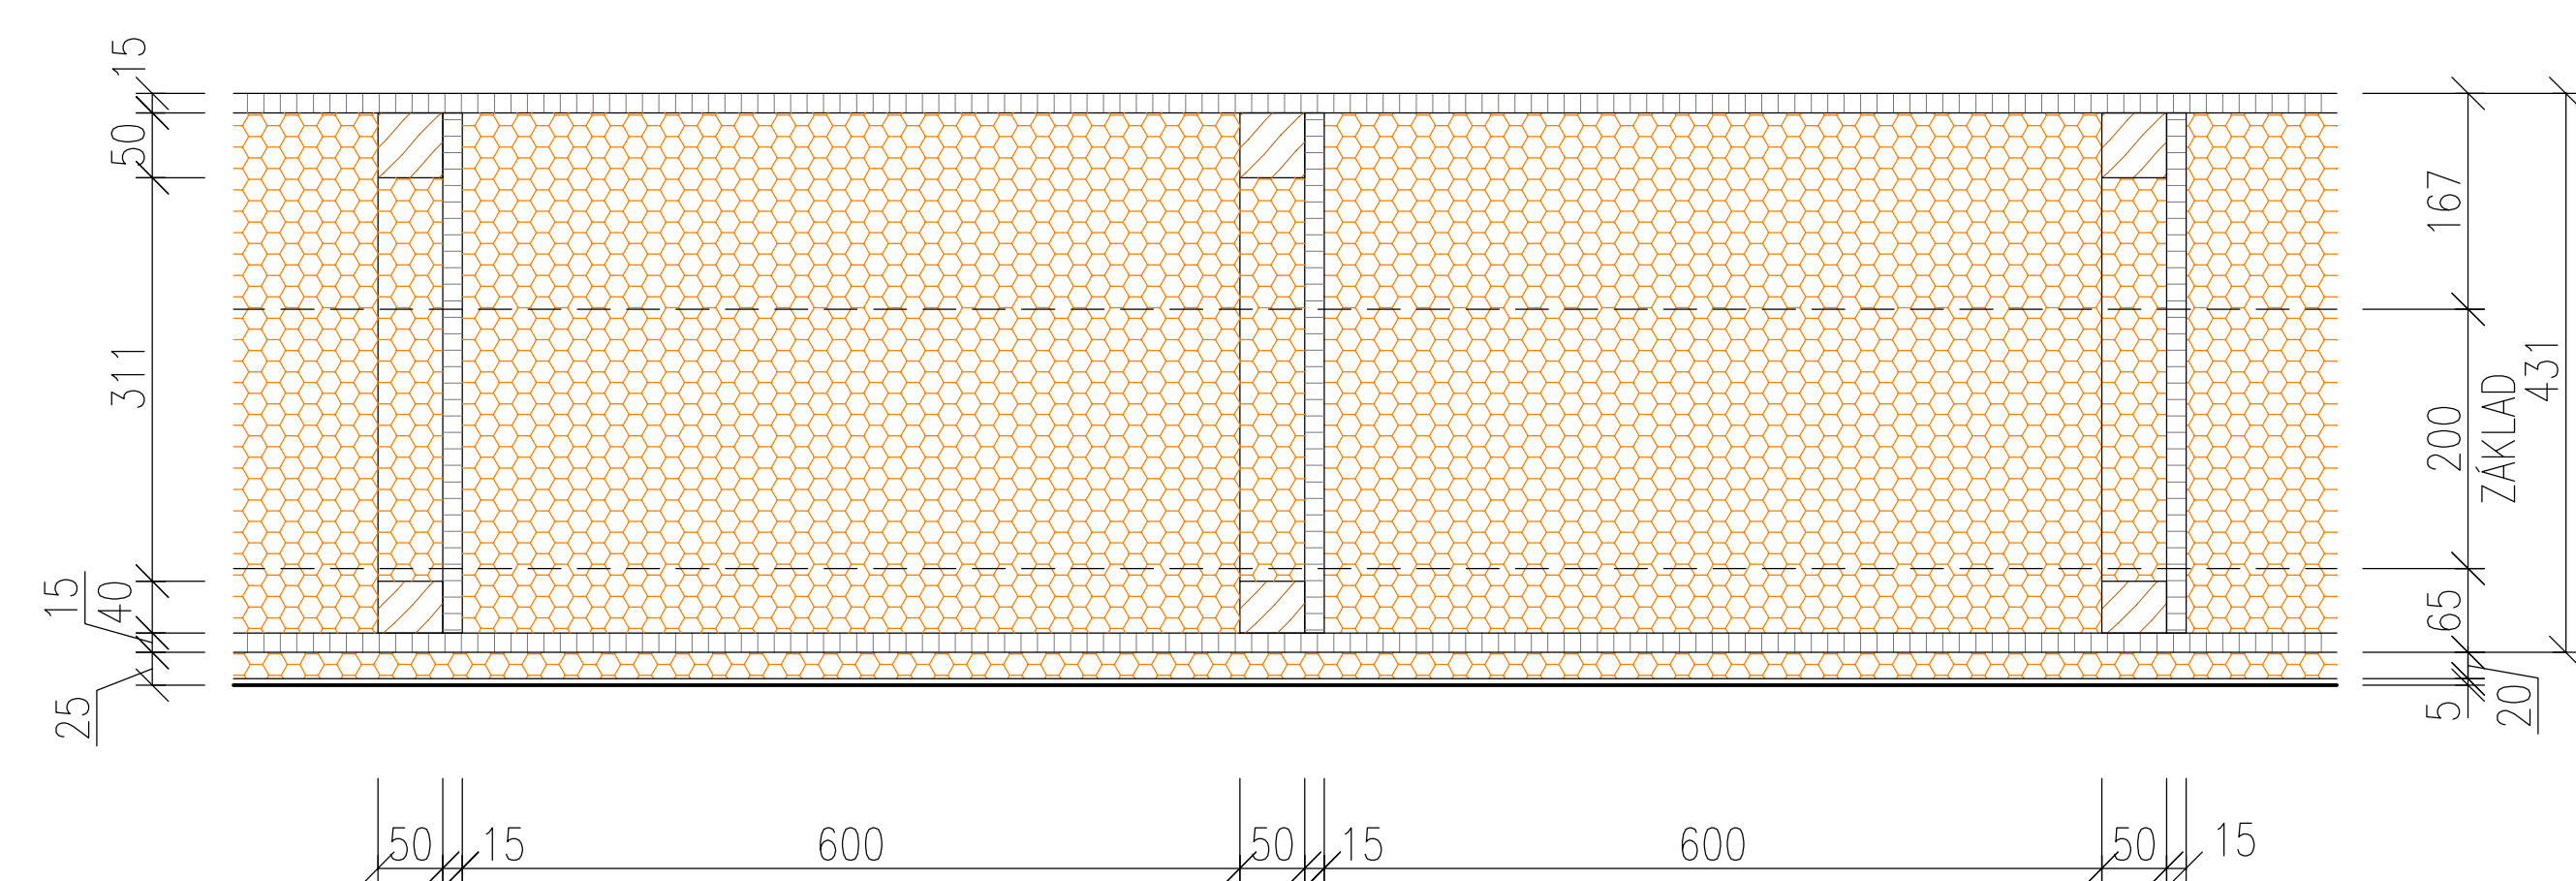

AKCE		NOVOSTAVBA RODINNÉHO DOMU VČETNĚ AUTOMOBILOVÉHO STÁNÍ, PŘÍPOJEK A OPLOCENÍ V LOKALITĚ DOBŘÍŠ				
MÍSTO		K.Ú. DOBŘÍŠ, P.P.Č. 1307/81, 1307/65				
INVESTOR		GENERÁLNÍ PROJEKTANT				
LIBOR SMETANA BRODECKÁ 1668 263 01 DOBŘÍŠ		<div><div>for</div>WOOD</div>				
ZÁSTUPCE INVESTORA		STAVEBNÍ ČÁST				
LIBOR SMETANA BRODECKÁ 1668 263 01 DOBŘÍŠ		Ing. VÁCLAV JÁRA HUŠOVA 2075, 407 47 VARNSDORF TEL. 607 617 494, 412 331 226 e-mail: vaclavjara@seznam.cz				
ZODPOVĚDNÝ PROJEKTANT		VYPRACOVAL				
ING. VÁCLAV JÁRA ČKAIT: 0402212		VLADIMÍR KAŠPAR DiS				
FORMÁT	6xA4	MĚŘÍTKO	1:10	DATUM	SRPEN 2013	Č. PARÉ/KOPIE
STUPEŇ	PDÚŘ+SP	PROFESE	F.DOKUMENTACE OBJEKTU			
NÁZEV VÝKRESU					Č. VÝKRESU	
FIXNÍ OKNA (OKNA Č. 20, 21)					F.1.1.2.h.6	