

LEGENDA MÍSTNOSTÍ

ČÍSLO	ÚČEL	PLOCHA	PODLAHA	POZNÁMKA
1.01	ZÁDVEŘÍ	4,75	DLAŽBA	
1.02	OBYTNÝ PROSTOR	41,98	DŘEVO DUB	
1.03	KOMORA	2,57	DLAŽBA	
1.04	PRACOVNA	9,96	DŘEVO DUB	
1.05	KOUPELNA	6,60	DLAŽBA	
1.06	WC	1,23	DLAŽBA	
1.07	LOŽNICE	12,09	DŘEVO DUB	
1.08	DĚT. POKOJ	16,70	DŘEVO DUB	
1.09	KOMORA	3,02	DLAŽBA	
1.10	CHODBA	3,48	DŘEVO DUB	
1.11	TERASA	35,97	DŘEVO SMRK	
		138,35 m²		

LEGENDA MATERIÁLU

- OBVODOVÁ STĚNA 350 MM
- VNITŘNÍ PŘÍČKA 150 MM
- VNITŘNÍ PŘÍČKA 200 MM
- VNITŘNÍ PŘÍČKA 100 MM
- SÁDROKARTONOVÉ STĚNY

SKLADBY

- s1** - DŘEVĚNÉ LATĚ - MODŘÍN, TL. 30 mm
 - DŘEVĚNÉ LATĚ, TL. 30 mm/VZDUCH. MEZERA
 - DŘEVĚNÉ KONTRALATĚ, TL. 30 mm
 - HRANOL - PŘÍČNÝ 60/60 mm/ TI ROCKWOOL TL. 60 mm
 - OSB deska, tl. 18 mm
 - DIFUZNÍ FOLIE
 - HRANOL 60/180 mm/ TI ROCKWOOL TL. 180 mm
- s2** - SÁDROKARTONOVÁ DESKA, TL. 12,5 MM
 - HRANOL 60/60 / ZVUKOVÁ IZOLACE ROCKWOOL, TL. 60 MM
 - SÁDROKARTONOVÁ DESKA, TL. 12,5 mm
- s3** - SÁDROKARTONOVÁ DESKA, TL. 12,5 MM
 - HRANOL 60/120 / ZVUKOVÁ IZOLACE ROCKWOOL, TL. 120 MM
 - SÁDROKARTONOVÁ DESKA, TL. 12,5 mm
- s4** - SÁDROKARTONOVÁ DESKA, TL. 12,5 MM
 - HRANOL 60/120 / ZVUKOVÁ IZOLACE ROCKWOOL, TL. 120 MM
 - DŘEVĚNÝ ROŠT, JEDNOSMĚRNÝ, TL. 30 MM
 - SÁDROKARTONOVÁ DESKA, TL. 12,5 mm
- s5** - SÁDROKARTONOVÁ DESKA, TL. 12,5 MM
 - HRANOL 60/180 / ZVUKOVÁ IZOLACE ROCKWOOL, TL. 180 MM
 - SÁDROKARTONOVÁ DESKA, TL. 12,5 mm


POZNÁMKA

PODROBNÉ VÝPISY DŘEVĚNÝCH PRVKŮ JE VYPISÁNO ODDĚLENĚ VÝKRESU VÝPISU PRVKŮ

MEZISLOUPEK V OKNĚ BUDE SOUČÁSTÍ OKENNÍHO RÁMU A BUDE VYROBEN FIRMOU VYRÁBĚJÍCÍ OKNA-podrobně viz VÝKRES VÝPISU OKEN

±0,000 = 350,500		
PROJEKTANT Ing. arch. Jana Martochová	ZODP.PROJEKTANT Ing. Jan Alexa	Ing. Jan Alexa Vajdova 1036/15 Praha 10 - Hostivař 102 00

INVESTOR:	Ing. Michal Martoch	FORMÁT:	800x400
MÍSTO:	k. ú. VLČNOV u STARÉHO JIČINA, parc. č. 416/2 a 425/3	DATUM:	26.8.2012
AKCE:	RODINNÝ DŮM	STUPEŇ:	DSP
DRUH STAVBY:	novostavba	MĚŘÍTKO:	1:50
PŘÍLOHA:	PŮDORYS	Č.PŘÍLOHY:	Č.PARÉ
		02	

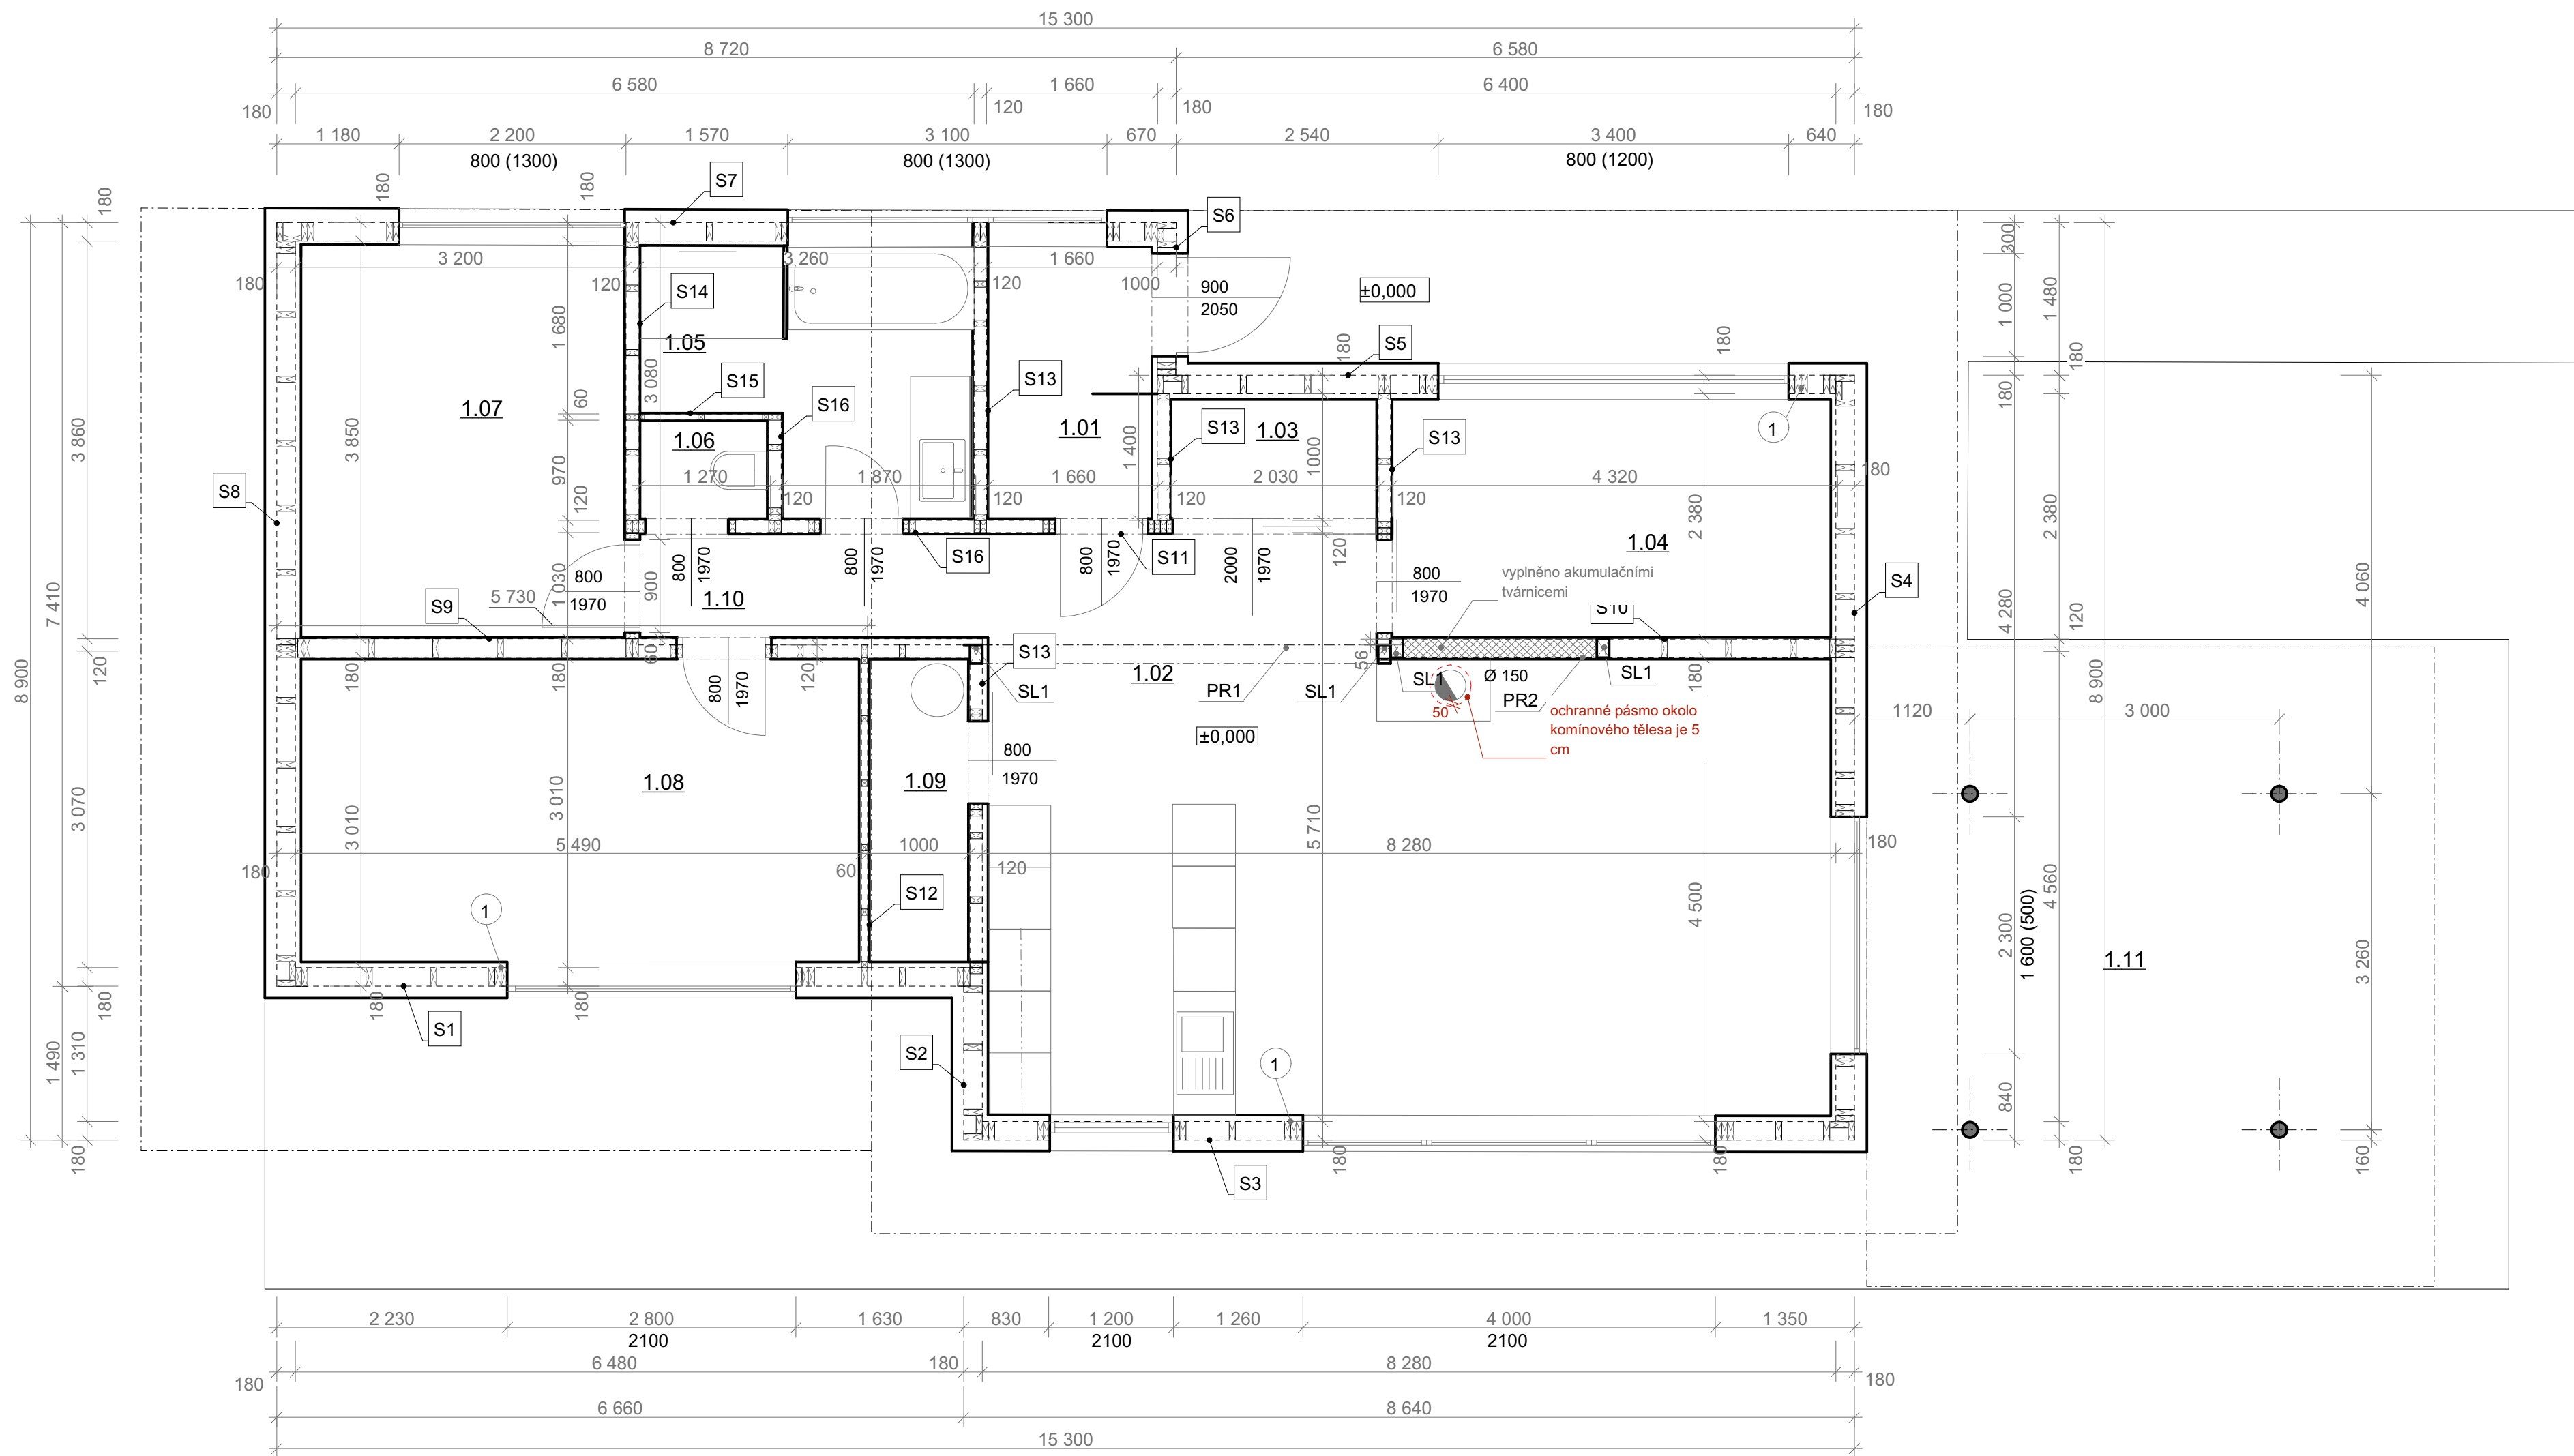

LEGENDA PRVKŮ

- S1 - S16 OZNAČENÍ STĚN
- PR1 PRŮVLAK 180x320 mm
- PR2 PRŮVLAK 180x160
- SL1 SLOUPEK 120x180 mm
- ① ULOŽENÍ NA 2 SLOUPKY
- ZDIVO Z AKUMULAČNÍCH TVÁRNIC

±0,000 = 350,500

PROJEKTANT	ZODP.PROJEKTANT	Ing. Jan Alexa
Ing. arch. Jana Martochová	Ing. Jan Alexa	Vajdova 1036/15 Praha 10 - Hostivař 102 00

INVESTOR:	Ing. Michal Martoch	FORMÁT	700x297
MÍSTO:	k. ú. VLČNOV u STARÉHO JIČINA, parc. č. 416/2 a 425/3	DATUM	26.8.2012
AKCE:	RODINNÝ DŮM	STUPEŇ	DSP
DRUH STAVBY:	novostavba	MĚŘÍTKO	1:50
PRÍLOHA:	PROJEKT: stavební část	Č.PŘÍLOHY	Č.PARÉ
PŮDORYS - KONSTRUKCE		06	