


DISPOZIČNÍ STUDIE  
PATRO

KULTURNÍ DŮM  
RATÍŠKOVICE

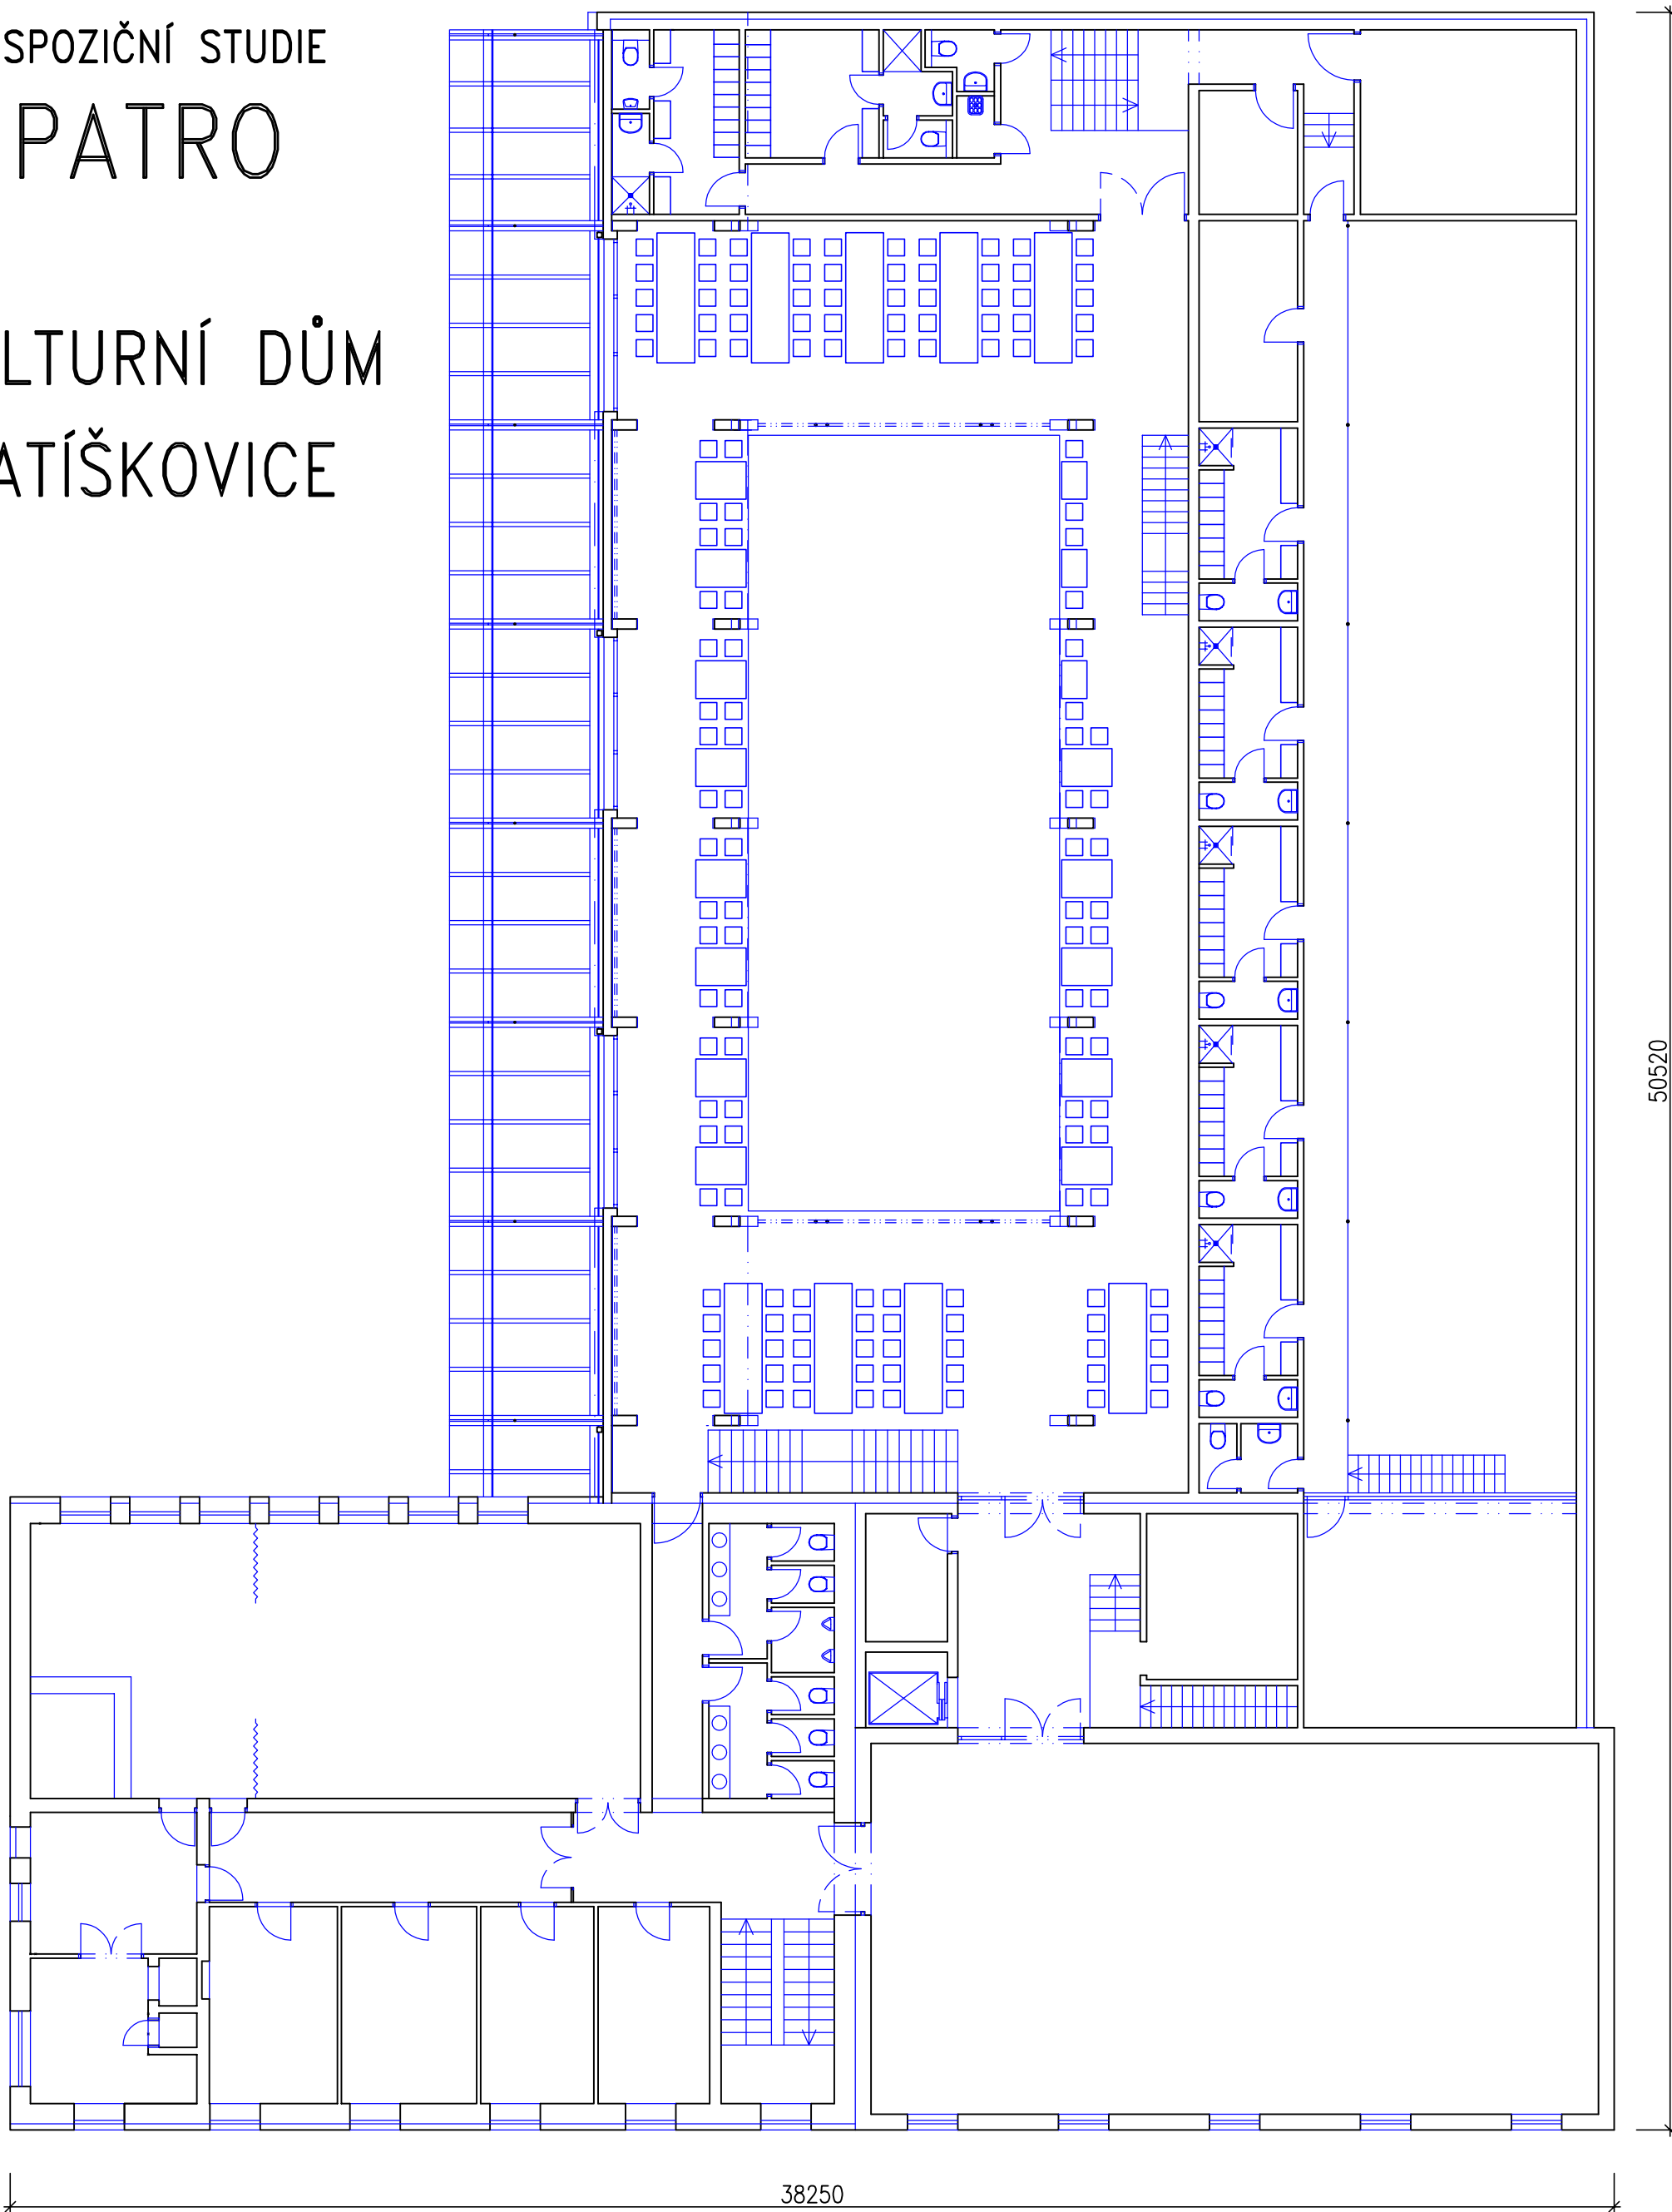

38250

50520