



TYPICKÝ PŮDORYS PATRA

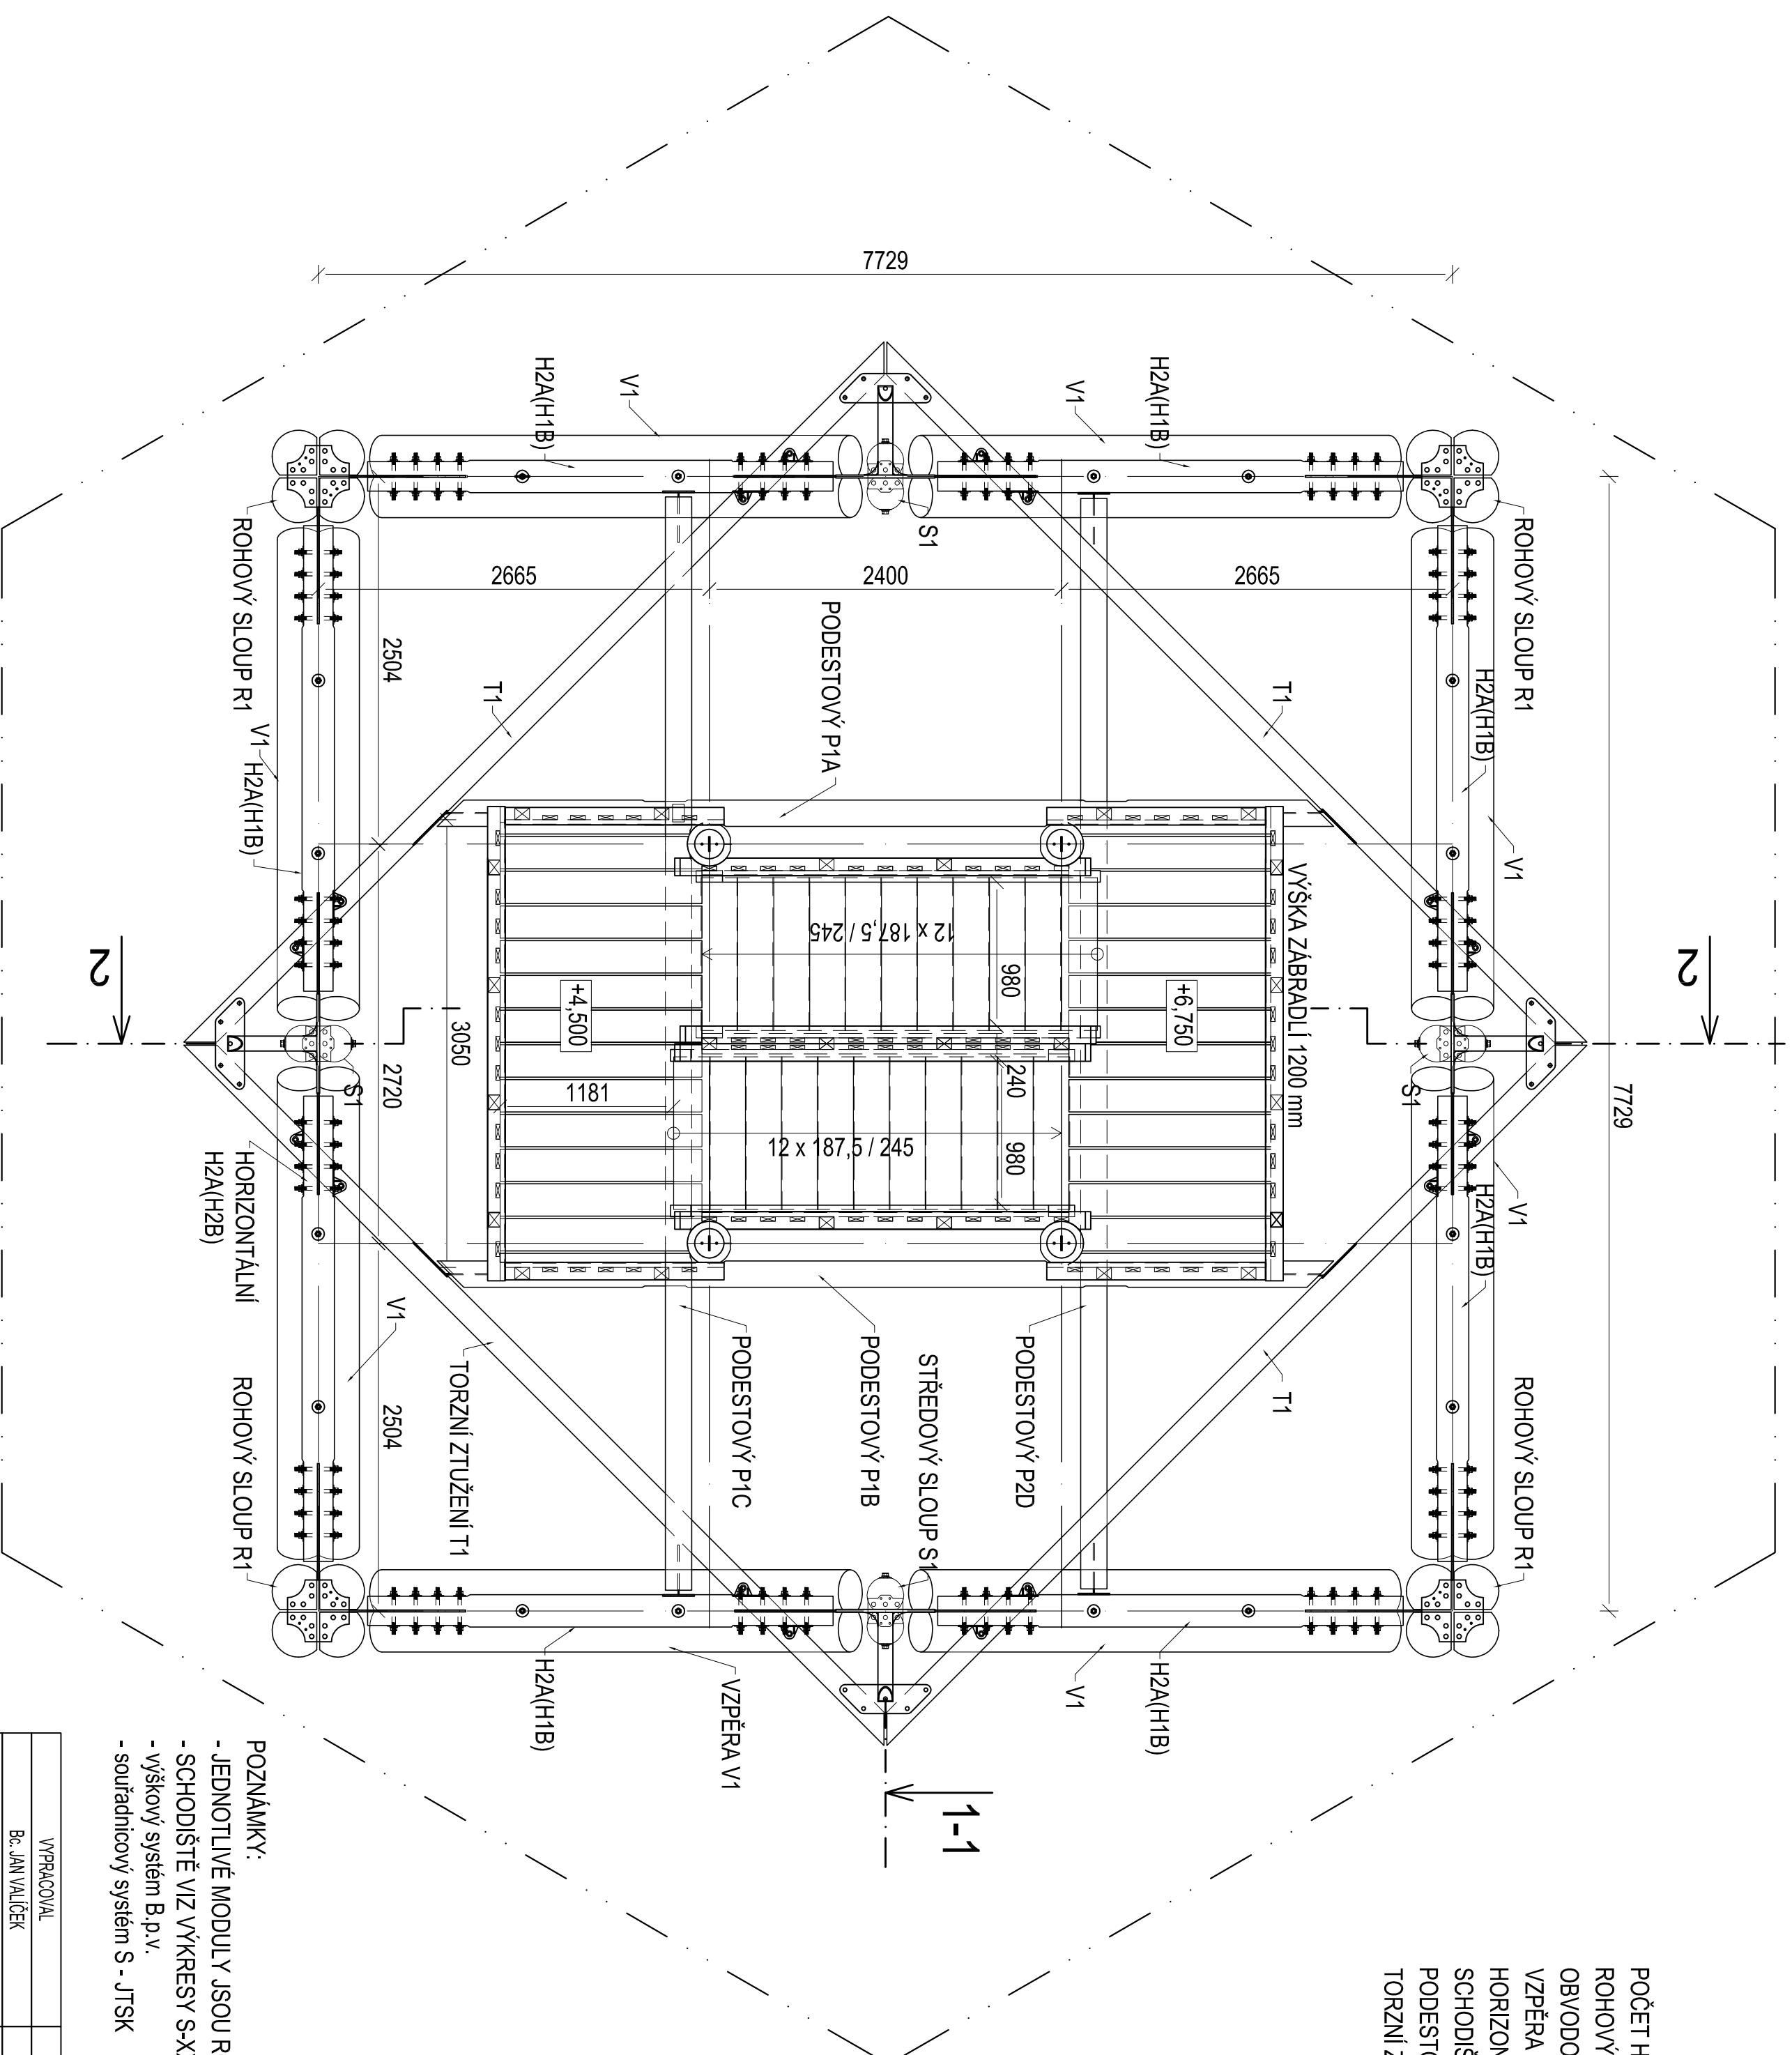

POČET HLAVNÍCH PRVKŮ KULATINÝ V JEDNOM TYPICKÉM PATŘE:

ROHOVÝ SLOUP	R	16 ks
OBVODOVÝ STŘEDOVÝ SLOUP	S	8 ks
VZPĚRA	V	16 ks
HORIZONTÁLNÍ PRVEK	H	16 ks
SCHODIŠTOVÝ SLOUP	C	4 ks
PODESTOVÝ	P	4 ks
TORZNÍ ZTUŽENÍ	T	4 ks

- POZNÁMKY:
- JEDNOTLIVÉ MODULY JSOU ROZKRESELENY NA VÝKRESECH MXX
 - SCHODIŠTĚ VIZ VÝKRESY S-XX
 - výškový systém B.p.v.
 - souřadnicový systém S - JTSK

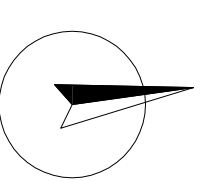

VYPRACOVAL	KONTROLOVAL	DATUM	
Bc. JAN VALČEK	Ing. ROBERT MARTINEK	09/2010	
+420 777 282 166	+420 777 282 167		www.igtors-nova.cz Chopovská 697 756 61 Rozňov p. R. TEL: 571 655 175
ROZHLEDNÍ SE OKOLO BODHANČE		STUPEŇ PROJEKTU	DD
S0.01- ROZHLEDNA		MĚŘITKO	ČÍSLO VÝKRESU
TYPICKÝ PŮDORYS PATRA		1:50	01