

BETONY DLE ČSN EN 206-1:
 C25/30 XF2 ZÁKLADY OPĚRY, PILÍŘŮ
 C25/30 XF2 OPĚRY, KŘÍDLA
 C30/37 XF2 DŘÍKY PILÍŘŮ
 C12/15 PODKLADNÍ BETON
 C30/37 XF2 ŘÍMSY

DŘEVO DLE ČSN P ENV 1995-1-1
 TŘÍDA PEVNOSTI

SA LEPENÉ LAMELOVÉ DŘEVO NOSNÍKY
 SI PODLAHOVÉ FOŠNY

POZNÁMKY:


OZNAČENÍ PŘÍČNÝCH ŘEZŮ VIZ. VÝKRES "PŘÍČNÉ ŘEZY"

ZMĚNA VÝKRESU:


Č. ZMĚNY	PŘEDMĚT ZMĚNY	ZMĚNU PROVEDL.	PODPS	DATUM ZMĚNY
1				
2				
3				

ČÁST VŠEOBECNÁ+PŘÍSLUŠENSTVÍ

SOUŘADNICOVÝ SYSTÉM: JTSK
 VÝŠKOVÝ SYSTÉM: B.p.v.

VEDOUcí PROJEKTANT - HIP	ING. MARTINA PAPESCHOVÁ	<i>M. Papeschová</i>	 MASARYKOVO NÁM. 5, 702 00 OSTRAVA <small>* CERTIFIKOVANÉ DLE ČSN EN ISO 9001:2001 *</small>
ZODPOVĚDNÝ PROJEKTANT	ING. MARTINA PAPESCHOVÁ	<i>M. Papeschová</i>	
VYPRACOVAL	ING. KAREL KUBZA	<i>Karel Kubza</i>	
KONTROLOVAL	ING. MARTIN VILC	<i>Martin Vilc</i>	
KRAJ, MĚÚ, OKÚ	JHOMORAVSKÝ		
OBJEDNATEL	CB s.r.o. NA RYTNÍKŮ 32 KUNOVICE 688 04		

NÁZEV AKCE:	DŘEVĚNÁ LÁVKA NA LESNÍ CESTĚ U HRADU VEVEŘÍ	DATUM:	05/2007
NÁZEV OBJEKTU:	LÁVKA PRO PĚŠÍ	FORMÁT:	6x44
NÁZEV VÝKRESU:	PŮDORYS	MĚŘÍTKO:	1:100
		STUPEŇ:	RDS
		ZAK. ČÍSLO:	070013
		Č. SOUPRAVY:	02
		Č. VÝKRESU:	02

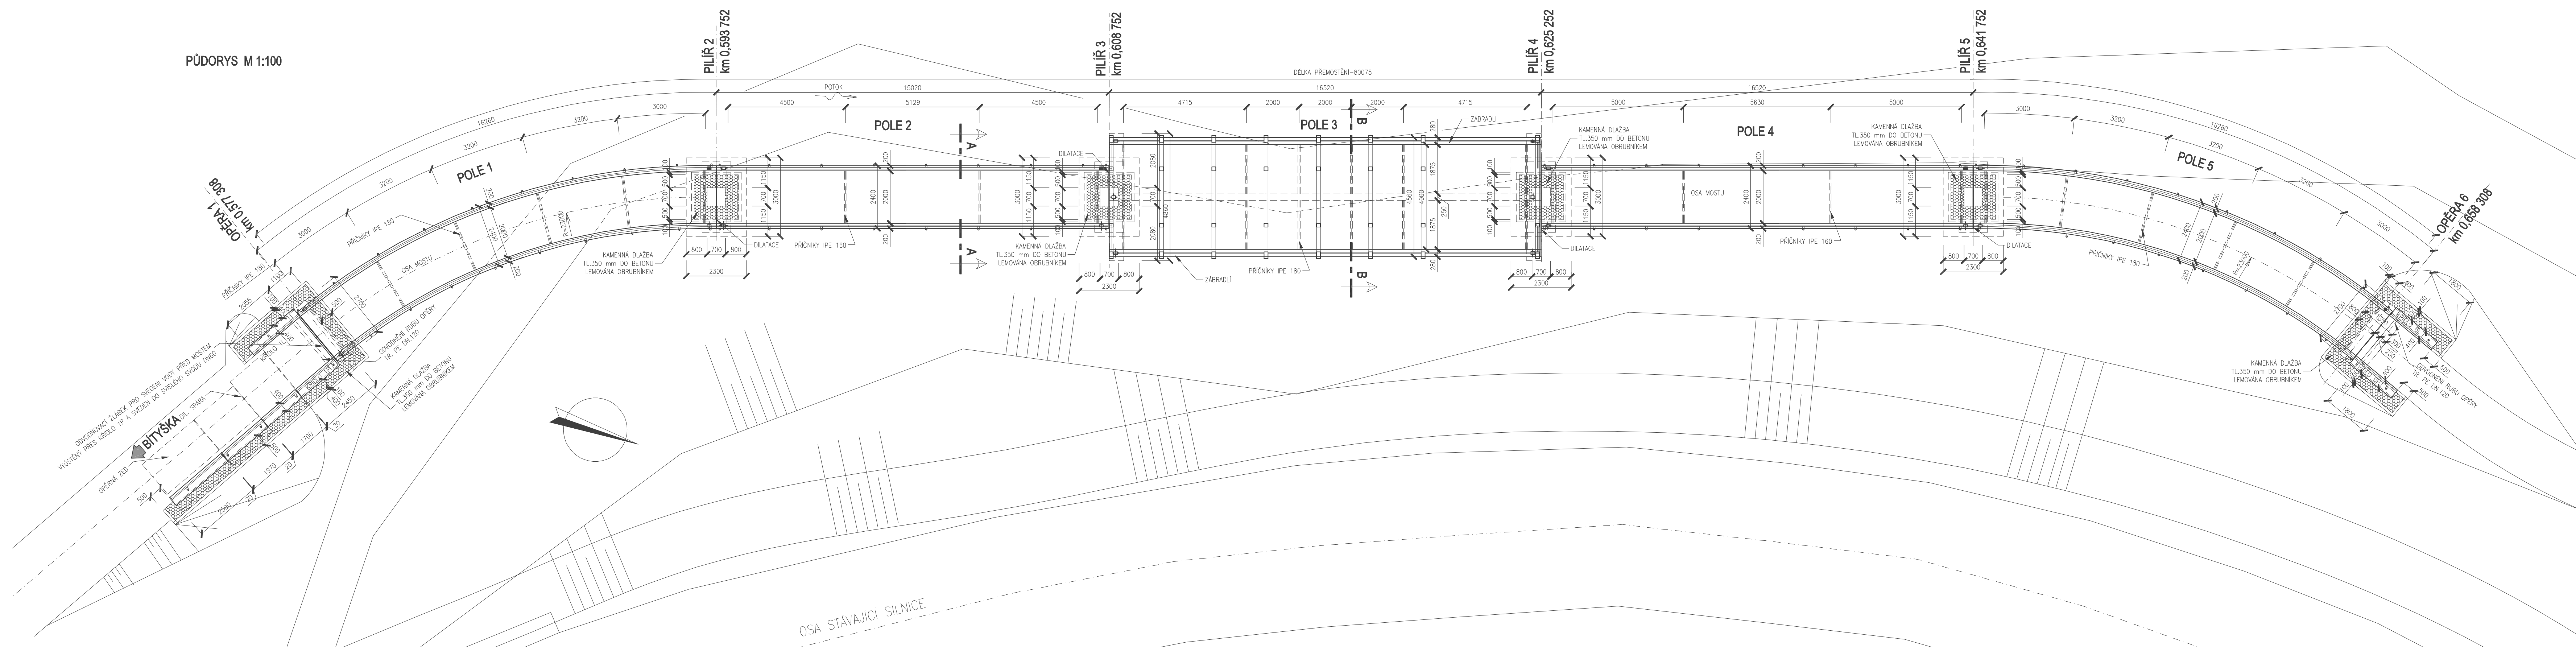

PŮDORYS M 1:100