


PODÉLNÝ ŘEZ M 1:100  
(V OSE MOSTU)

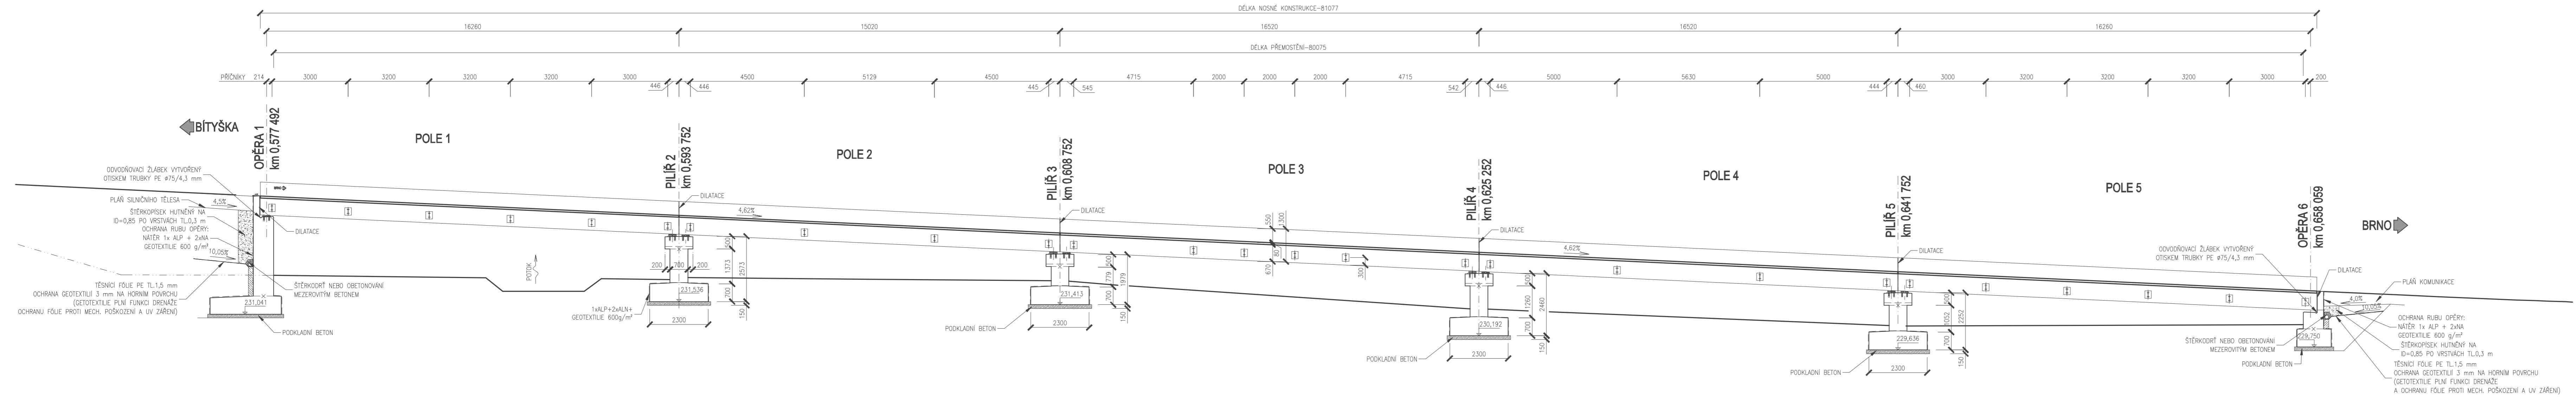

ZMĚNA VÝKRESU:				
Č. ZMĚNY	PŘEDMĚT ZMĚNY	ZMĚNU PROVEDL.	PODPIS	DATUM ZMĚNY
1				
2				
3				

## ČÁST VŠEOBECNÁ+PŘÍSLUŠENSTVÍ

SOUBŘADNICOVÝ SYSTÉM: JTSK		VÝŠKOVÝ SYSTÉM: B.p.v.	
VEDOUČÍ PROJEKTANT - HIP	ING. MARTINA PAPESCHOVÁ	<i>M. Papeschová</i>	<p>MASARYKOVO NÁM. 5, 702 00 OSTRAVA * CERTIFIKOVÁN DLE ČSN EN ISO 9001:2001 *</p>
ZODPOVĚDNÝ PROJEKTANT	ING. MARTINA PAPESCHOVÁ	<i>M. Papeschová</i>	
VYPRACOVAL	ING. KAREL KUBZA	<i>K. Kubza</i>	
KONTROLOVAL	ING. MARTIN VILČ	<i>M. Vilč</i>	
KRAJ, MĚÚ, OBČ	JiřOMORAVSKÝ		
OBJEDNATEL	CB s.r.o. NA RYTNĚ 32 KUNOVICE 688 04		
NÁZEV AKCE:	DŘEVĚNÁ LÁVKA NA LESNÍ CESTĚ U HRADU VEVEŘÍ		DATUM: 05/2007
NÁZEV OBJEKTU: LÁVKA PRO PĚŠÍ			FORMÁT: 6x44
NÁZEV VÝKRESU: PODÉLNÝ ŘEZ			MĚŘÍTKO: 1:100
			STUPEŇ: RDS
			ZAK. ČÍSLO: 070013
			Č. SOUPRAVY: Č. VÝKRESU: 03