




|                                   |  |               |   |
|-----------------------------------|--|---------------|---|
| Stan. Strnada 168, 27204 Kladno 4 |  | Stupeň        | projekt stavby  |
| tel.: 603 272 488                 |  | Datum         | duben 2010  |
| email: projekce@danielvlcek.cz    |  | Formát        | 2x A4   |
| www.danielvlcek.cz                |  | Měřítko       | 1:50  |
| Investor                          | Koučink akademie, Dolní Libchavy č.p. 103  |               |   |
| Místo stavby                      | Horní Libchavy, ž.kat.884/1, 1481/4, 789/5, 1483 a 888   |               |   |
| Stavba                            | ŠKOLÍČÍ STŘEDISKO AKADEMIE LIBCHAVY<br>OBJEKT A - HLAVNÍ ŠKOLÍČÍ BUDOVA + UČEBNY<br>OBJEKT B - KANCELÁŘ + ZÁZEMÍ PRO LEKTORY |               |   |
| Vypracoval                        | DANIEL VLČEK   | Název výkresu | OBJEKT A - HLAVNÍ ŠKOLÍČÍ BUDOVA<br>ŘEZ A1-A2 <b>A7</b> |

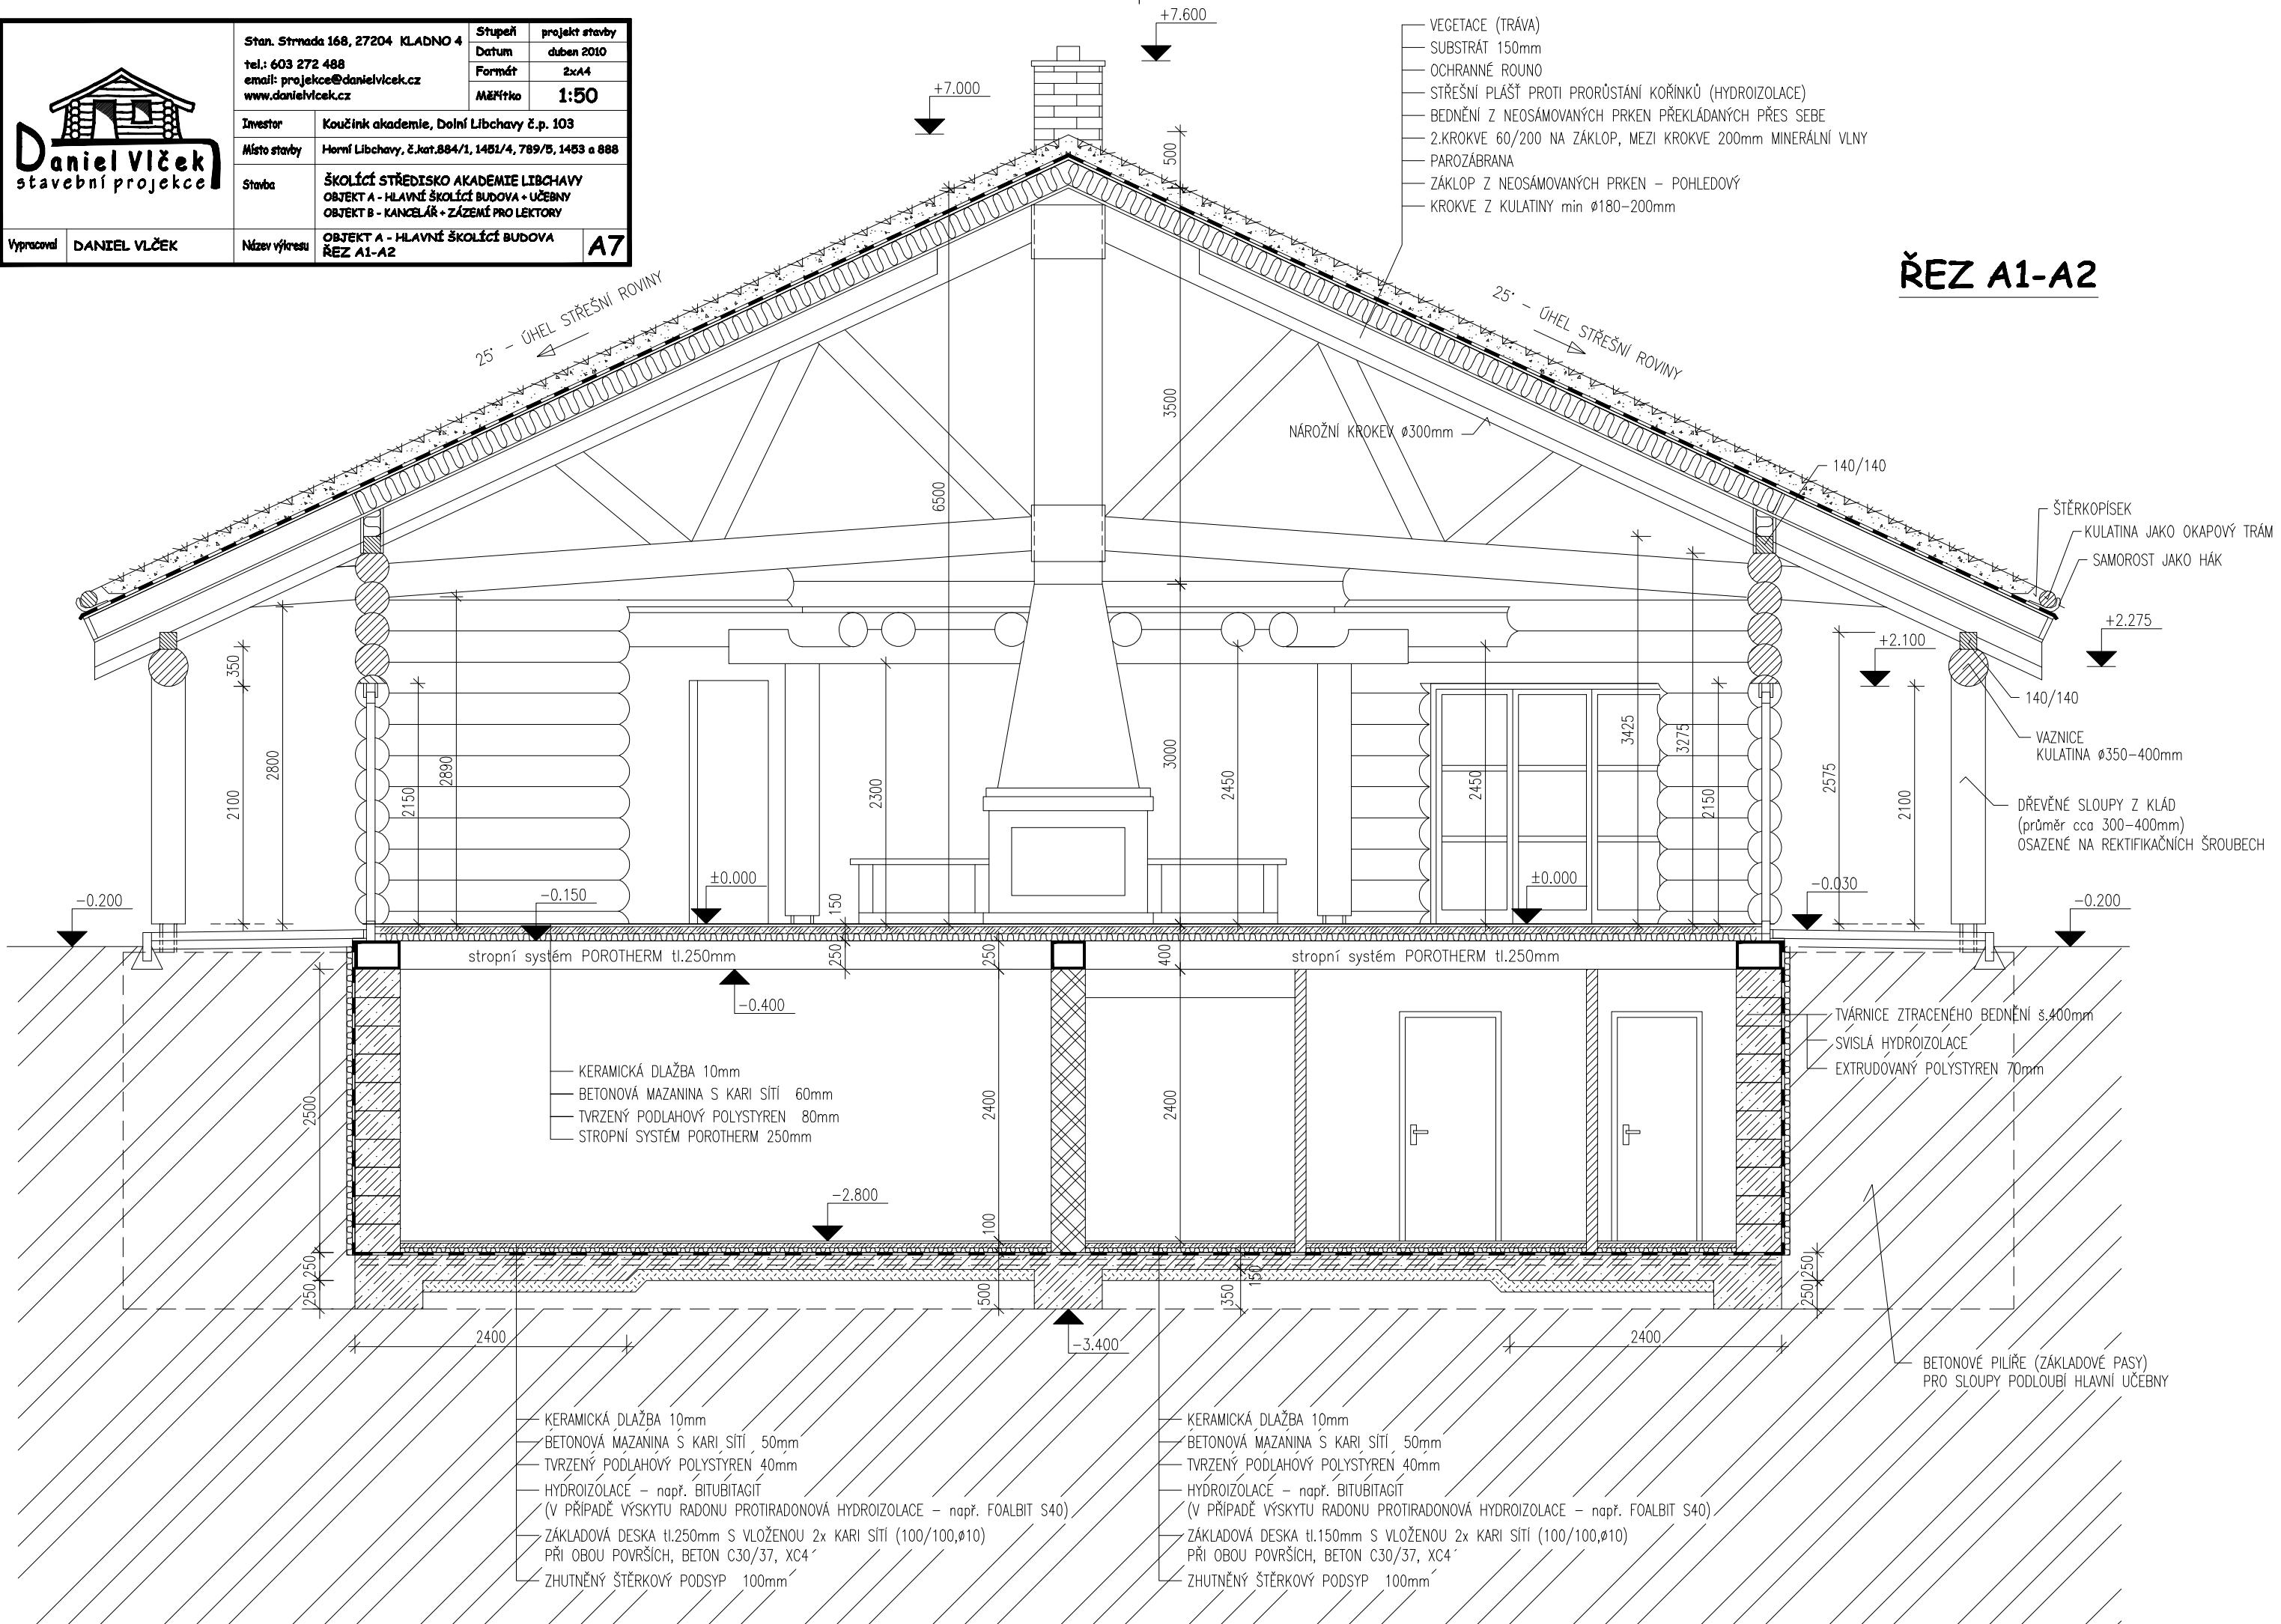

- VEGETACE (TRÁVA)
- SUBSTRÁT 150mm
- OCHRANNÉ ROUNO
- STŘEŠNÍ PLÁŠŤ PROTI PRORŮSTÁNÍ KOŘÍNKŮ (HYDROIZOLACE)
- BEDNĚNÍ Z NEOSÁMOVANÝCH PRKEN PŘEKLÁDANÝCH PŘES SEBE
- 2.KROKVE 60/200 NA ZÁKLOP, MEZI KROKVE 200mm MINERÁLNÍ VLNY
- PAROZÁBRANA
- ZÁKLOP Z NEOSÁMOVANÝCH PRKEN - POHLEDOVÝ
- KROKVE Z KULATINY min Ø180-200mm

## ŘEZ A1-A2

- KERAMICKÁ DLAŽBA 10mm
- BETONOVÁ MAZANINA S KARI SÍŤÍ 50mm
- TVRZENÝ PODLAHOVÝ POLYSTYREN 40mm
- HYDROIZOLACE - např. BITUBITAGIT
- (V PŘÍPADĚ VÝSKYTU RADONU PROTIRADONOVÁ HYDROIZOLACE - např. FOALBIT S40)
- ZÁKLADOVÁ DESKA tl.250mm S VLOŽENOU 2x KARI SÍŤÍ (100/100,Ø10)
- PŘI OBOU POVRŠÍCH, BETON C30/37, XC4
- ZHUTNĚNÝ ŠTĚRKOVÝ PODSYP 100mm

- KERAMICKÁ DLAŽBA 10mm
- BETONOVÁ MAZANINA S KARI SÍŤÍ 50mm
- TVRZENÝ PODLAHOVÝ POLYSTYREN 40mm
- HYDROIZOLACE - např. BITUBITAGIT
- (V PŘÍPADĚ VÝSKYTU RADONU PROTIRADONOVÁ HYDROIZOLACE - např. FOALBIT S40)
- ZÁKLADOVÁ DESKA tl.150mm S VLOŽENOU 2x KARI SÍŤÍ (100/100,Ø10)
- PŘI OBOU POVRŠÍCH, BETON C30/37, XC4
- ZHUTNĚNÝ ŠTĚRKOVÝ PODSYP 100mm

BETONOVÉ PILÍŘE (ZÁKLADOVÉ PASY)  
PRO SLOUPY PODLOUBÍ HLAVNÍ UČEBNY