


ŘEZ C - C

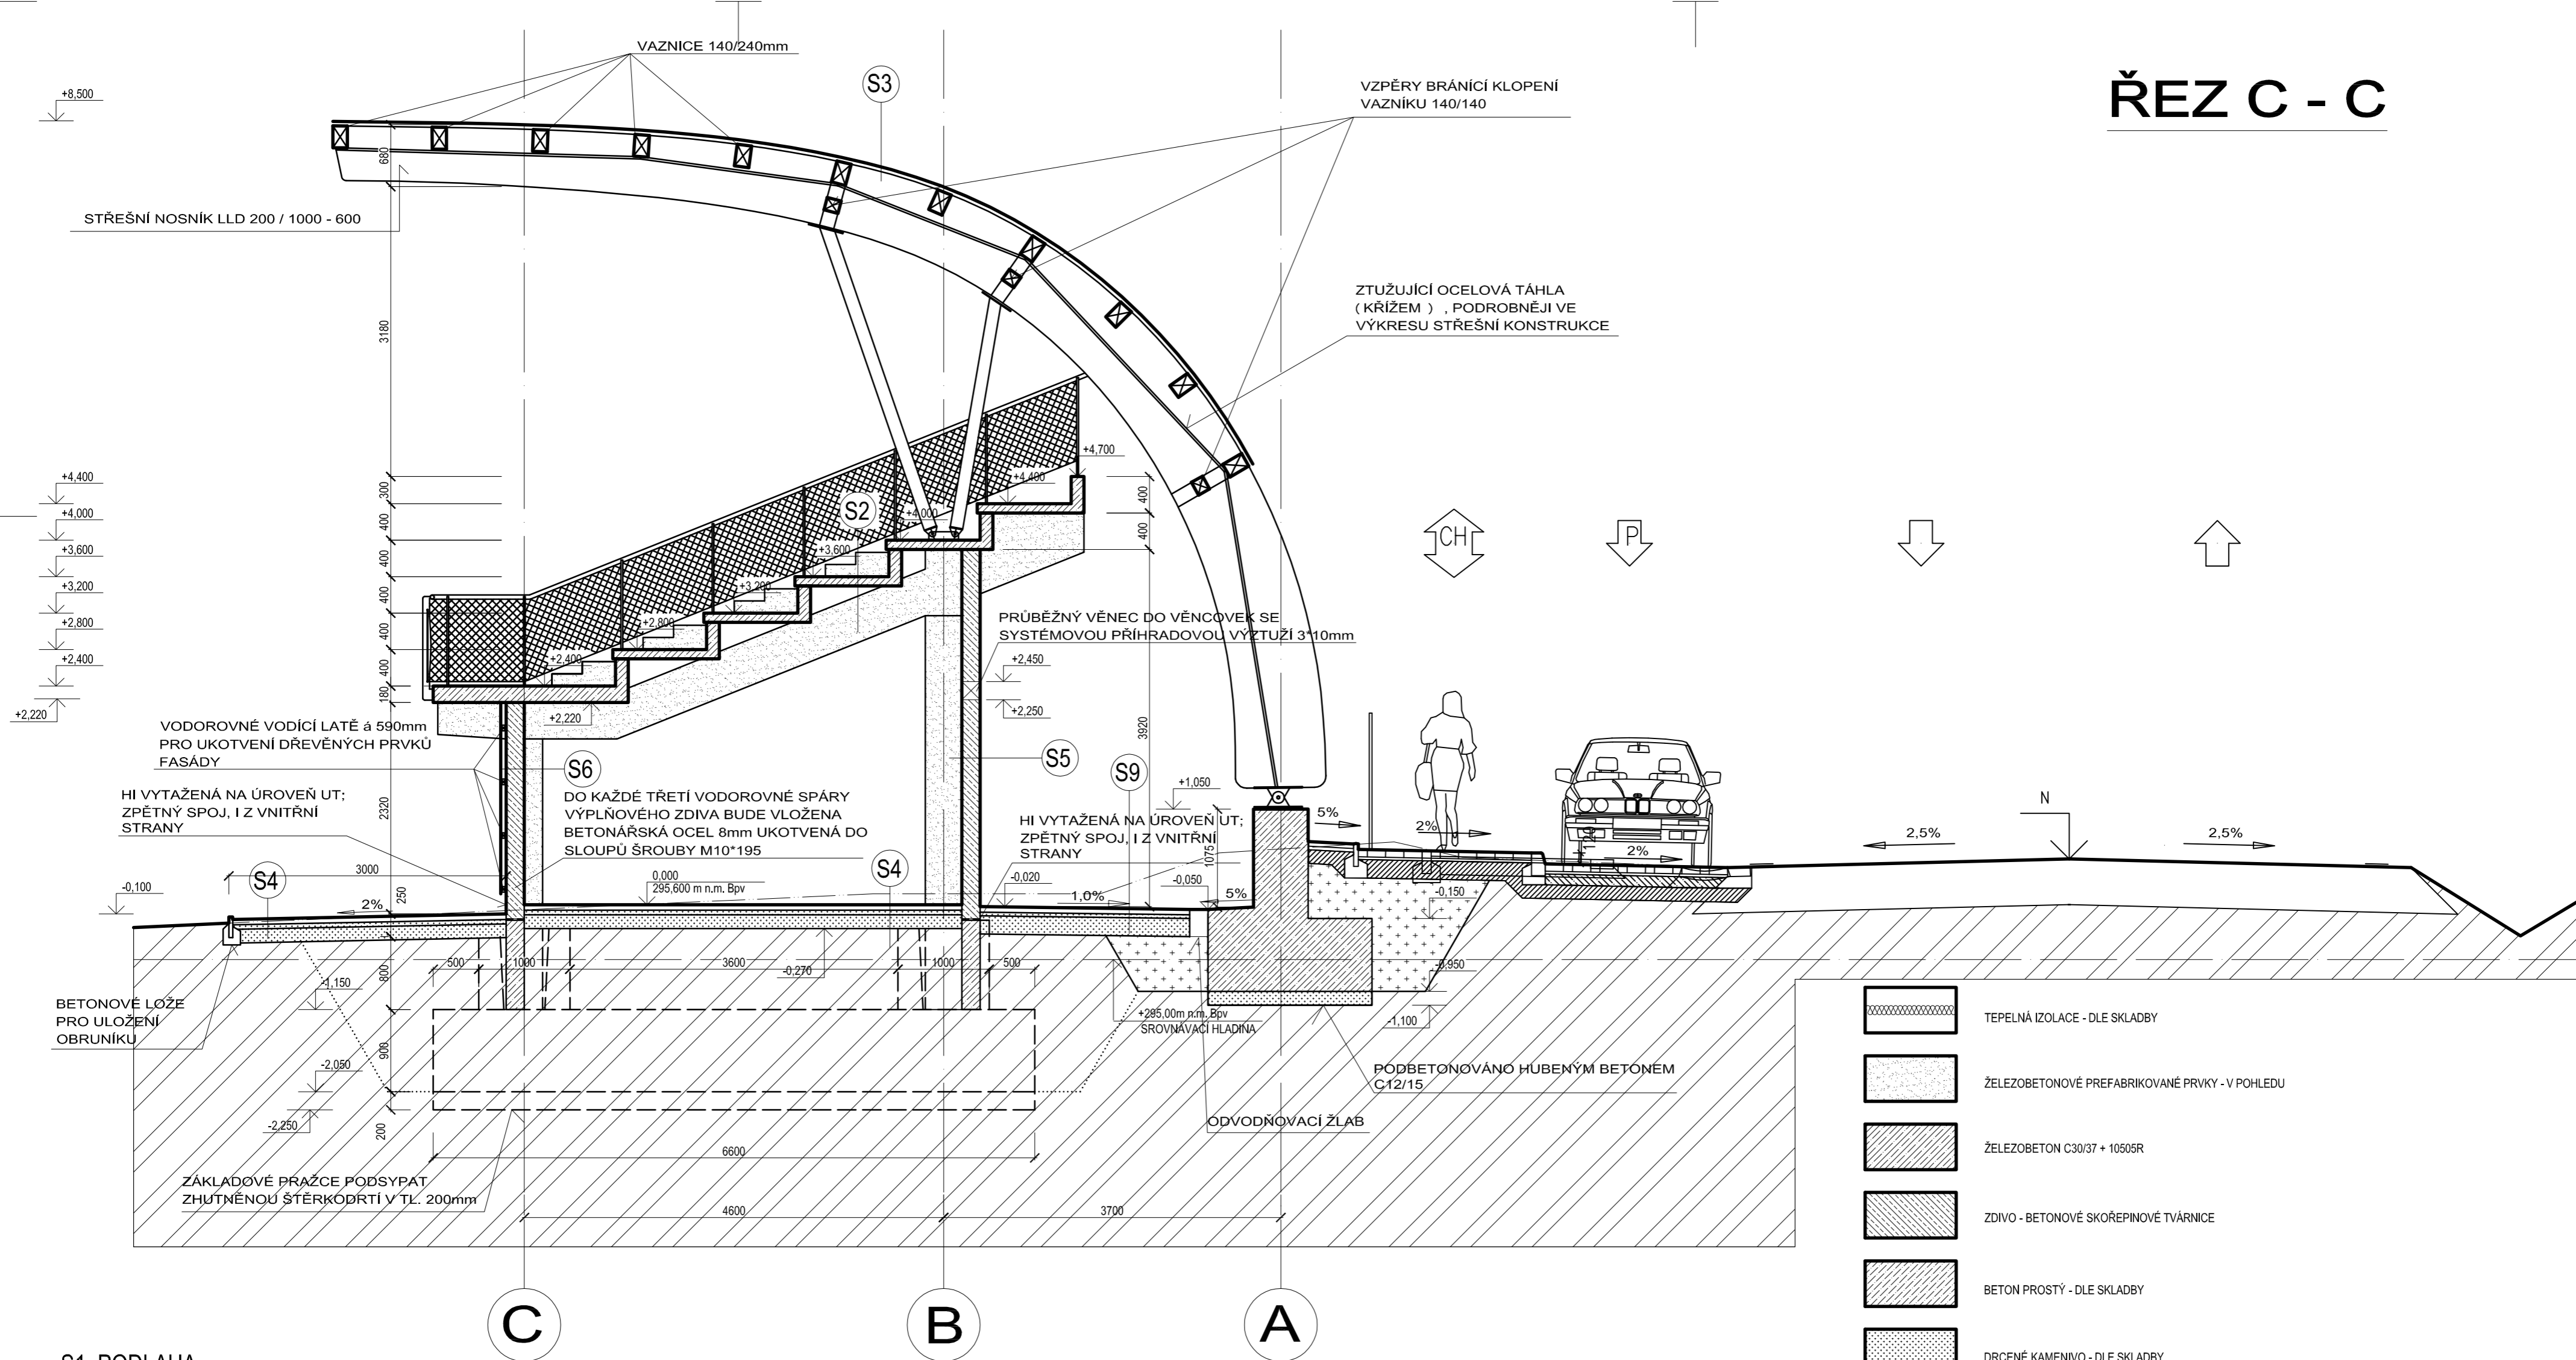

S1_PODLAHA

-	DLAŽBA KERAMICKÁ	10mm
-	LEPIDLO	10mm
-	BETONOVÁ MAZANINA + KARI 100/100 Ø4mm	60mm
-	PE FOLIE	0.2mm
-	TEPELNÁ IZOLACE EPS 200S	70mm
-	HYDROIZOLACE (ASF. MOD. PÁS)	2x4mm
-	PODKLADNÍ BETONOVÁ DESKA C20/25 + HRĚBÍKOVÁ SÍŤ Ø6mm 150/150	90mm
-	ŠTĚRKODRŤ	100mm

S2_PODHLED

-	BETONOVÁ PREFABRIKOVANÁ DESKA	100mm
---	-------------------------------	-------

S3_STŘECHA

-	PRKENNÝ ZÁKLOP	22mm
-	POJISTNÁ HYDROIZOLACE	4mm
-	FALCOVANÝ PLECH	

S4_PODLAHA SKLADU

-	BETONOVÁ ZÁMKOVÁ DLAŽBA 200/100/80	80mm
-	PODSYP KAMENIVO F 4/8	40mm
-	ŠTĚRKODRŤ	150-200mm

S5_STĚNA

-	MALBA	
-	BETONOVÉ SKOŘEPINOVÉ TVÁRNICE	200mm
-	OMÍTKA VNĚJŠÍ (JÁDRO + ŠTUK)	15mm

S6_STĚNA NEZATEPLENÁ

-	MALBA	
-	BETONOVÉ SKOŘEPINOVÉ TVÁRNICE	200mm
-	DŘEVĚNÝ ROŠT LATĚ 40/60 á 600mm	40mm
-	POHLEDOVÉ DŘEVO	40mm

S7_STĚNA ZATEPLENÁ

-	OMÍTKA	20mm
-	BETONOVÉ SKOŘEPINOVÉ TVÁRNICE	200mm
-	TI EPS	100mm
-	SDK	12.5mm

S8_PŘÍČKA SDK

-	MALBA	
-	SDK	12.5mm
-	SDK ROŠT + VÝPLŇ MINERÁLNÍ VATOU	100mm
-	SDK	12.5mm

S9_PRŮCHOD

-	BETONOVÁ DLAŽBA 400/400/50	50mm
-	PODSYP KAMENIVO F 4/8	50mm
-	ŠTĚRKODRŤ	150mm

	TEPELNÁ IZOLACE - DLE SKLADBY
	ŽELEZOBETONOVÉ PREFABRIKOVANÉ PRVKY - V POHLEDU
	ŽELEZOBETON C30/37 + 10505R
	ZDIVO - BETONOVÉ SKOŘEPINOVÉ TVÁRNICE
	BETON PROSTÝ - DLE SKLADBY
	DRCENÉ KAMENIVO - DLE SKLADBY
	ZEMINA PŮVODNÍ

VÝŠKOVÝ SYSTÉM BPV, ±0,000 = 295,600 m n.m. Bpv

ZODPOV. PROJEKTANT	Ing. MARTIN SKŘIVAN, aut. inženýr Plevova 78, 59202 SVRATKA, tel.: 736 784 284	RAZÍTKO A PODPIS ZODP. PROJEKTANTA
ZPRACOVALA	Ing. arch. VĚRA JUNOVÁ, SVRATKA tel.: 776 063 220 e-mail: vera.junova@tiscali.cz	
KRESLIL	Ing. Aleš Dubský, Čáslavská 269, 53825 Nasavrky tel. 773802302	
STAVEBNÍK	Město Chrudim, Resselovo nám.77, Chrudim I., Chrudim	
KAT. ÚZEMÍ	Chrudim	PARCELA Č. st. 6419, st. 6420, 2293/2, 2852/11, 2848/1
AKCE	NOVOSTAVBA TRIBUNY, ul. Novoměstská, CHRUDIM SO 01 - TRIBUNA	DATUM ŘÍJEN 2012 ČÍSLO PARÉ
STUPĚN DOKUMENTACE	DSP, DPS	MĚŘÍTKO 1:50
DRUH VÝKRESU	ŘEZ C - C	číslováno v mm
		ČÍSLO ZAKÁZKY 05-12
		ČÍSLO VÝKRESU D.01 - 09