



# POHLEDY NA PLOŠINU S VĚŽÍ 1:100

POHLED A

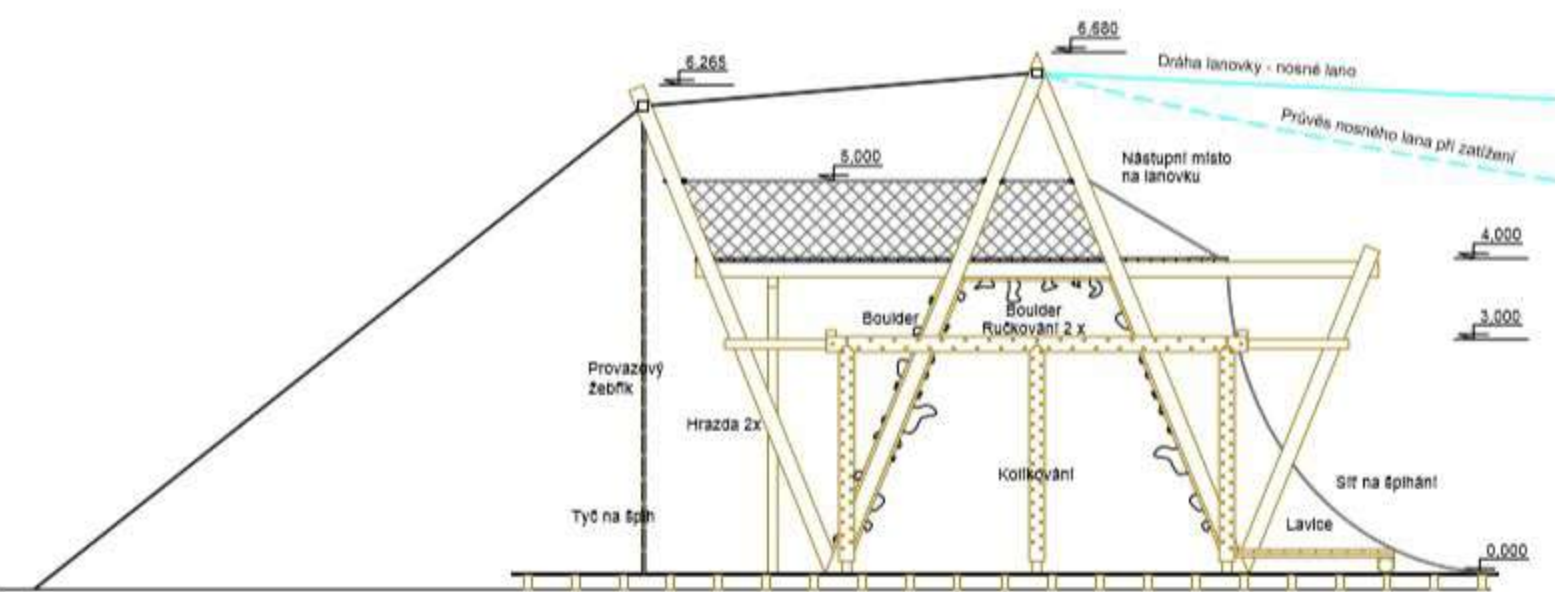

POHLED B

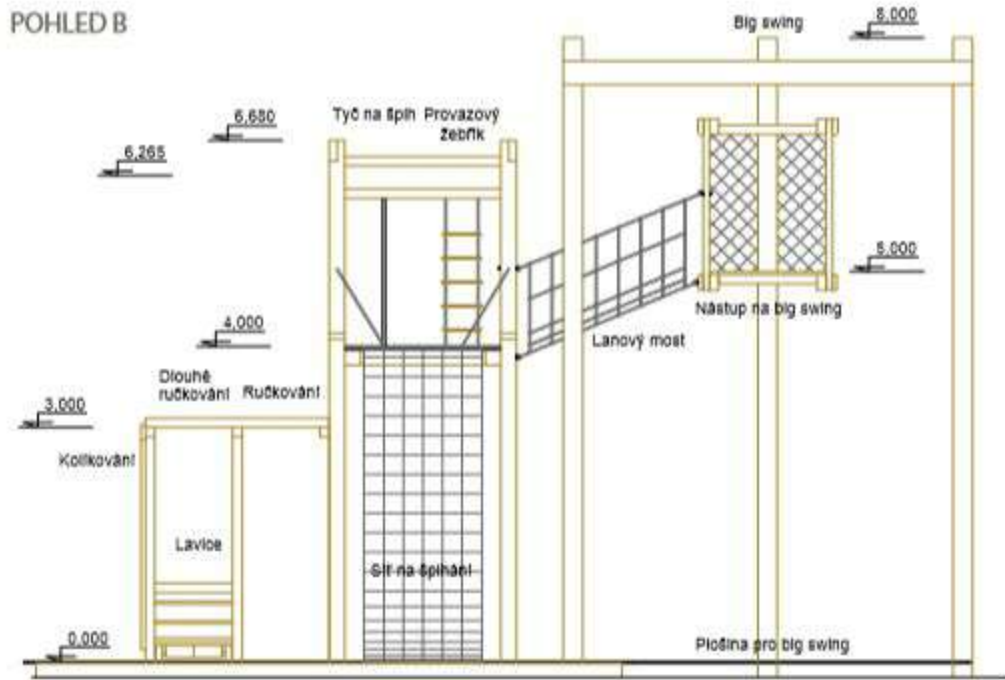

POHLED C

