


Pohled A, z ulice

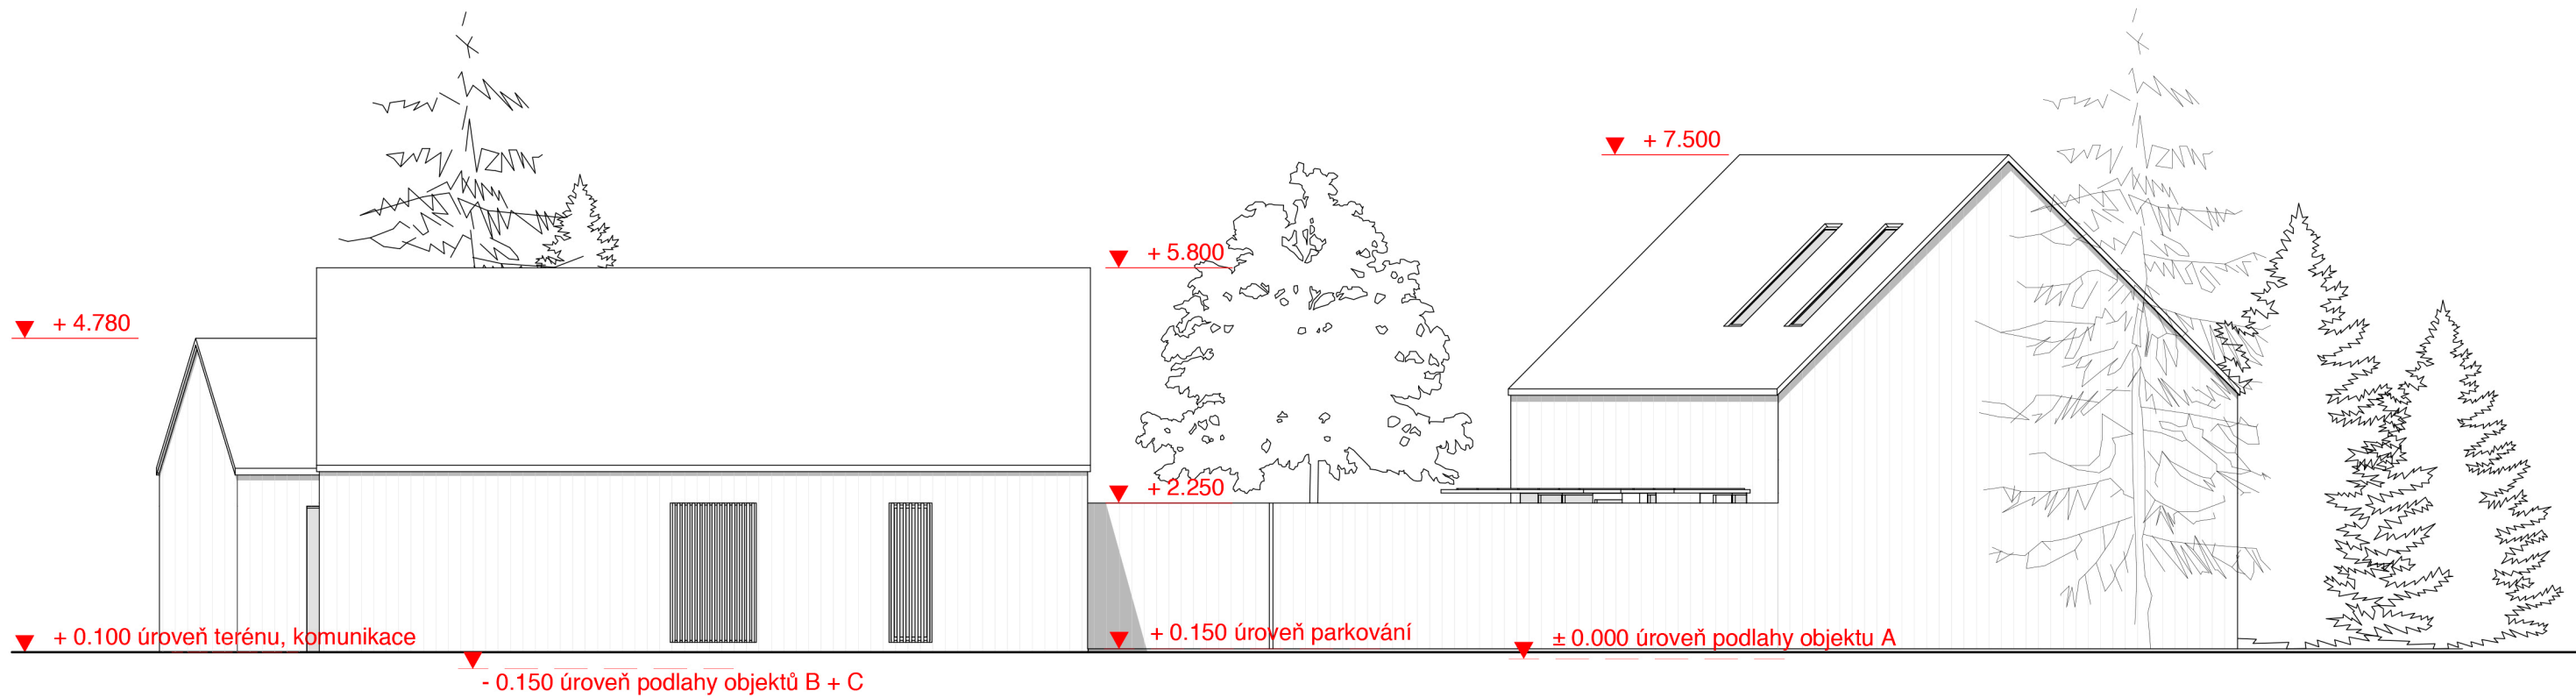

Pohled B, ze zahrady

