



PŮDORYS

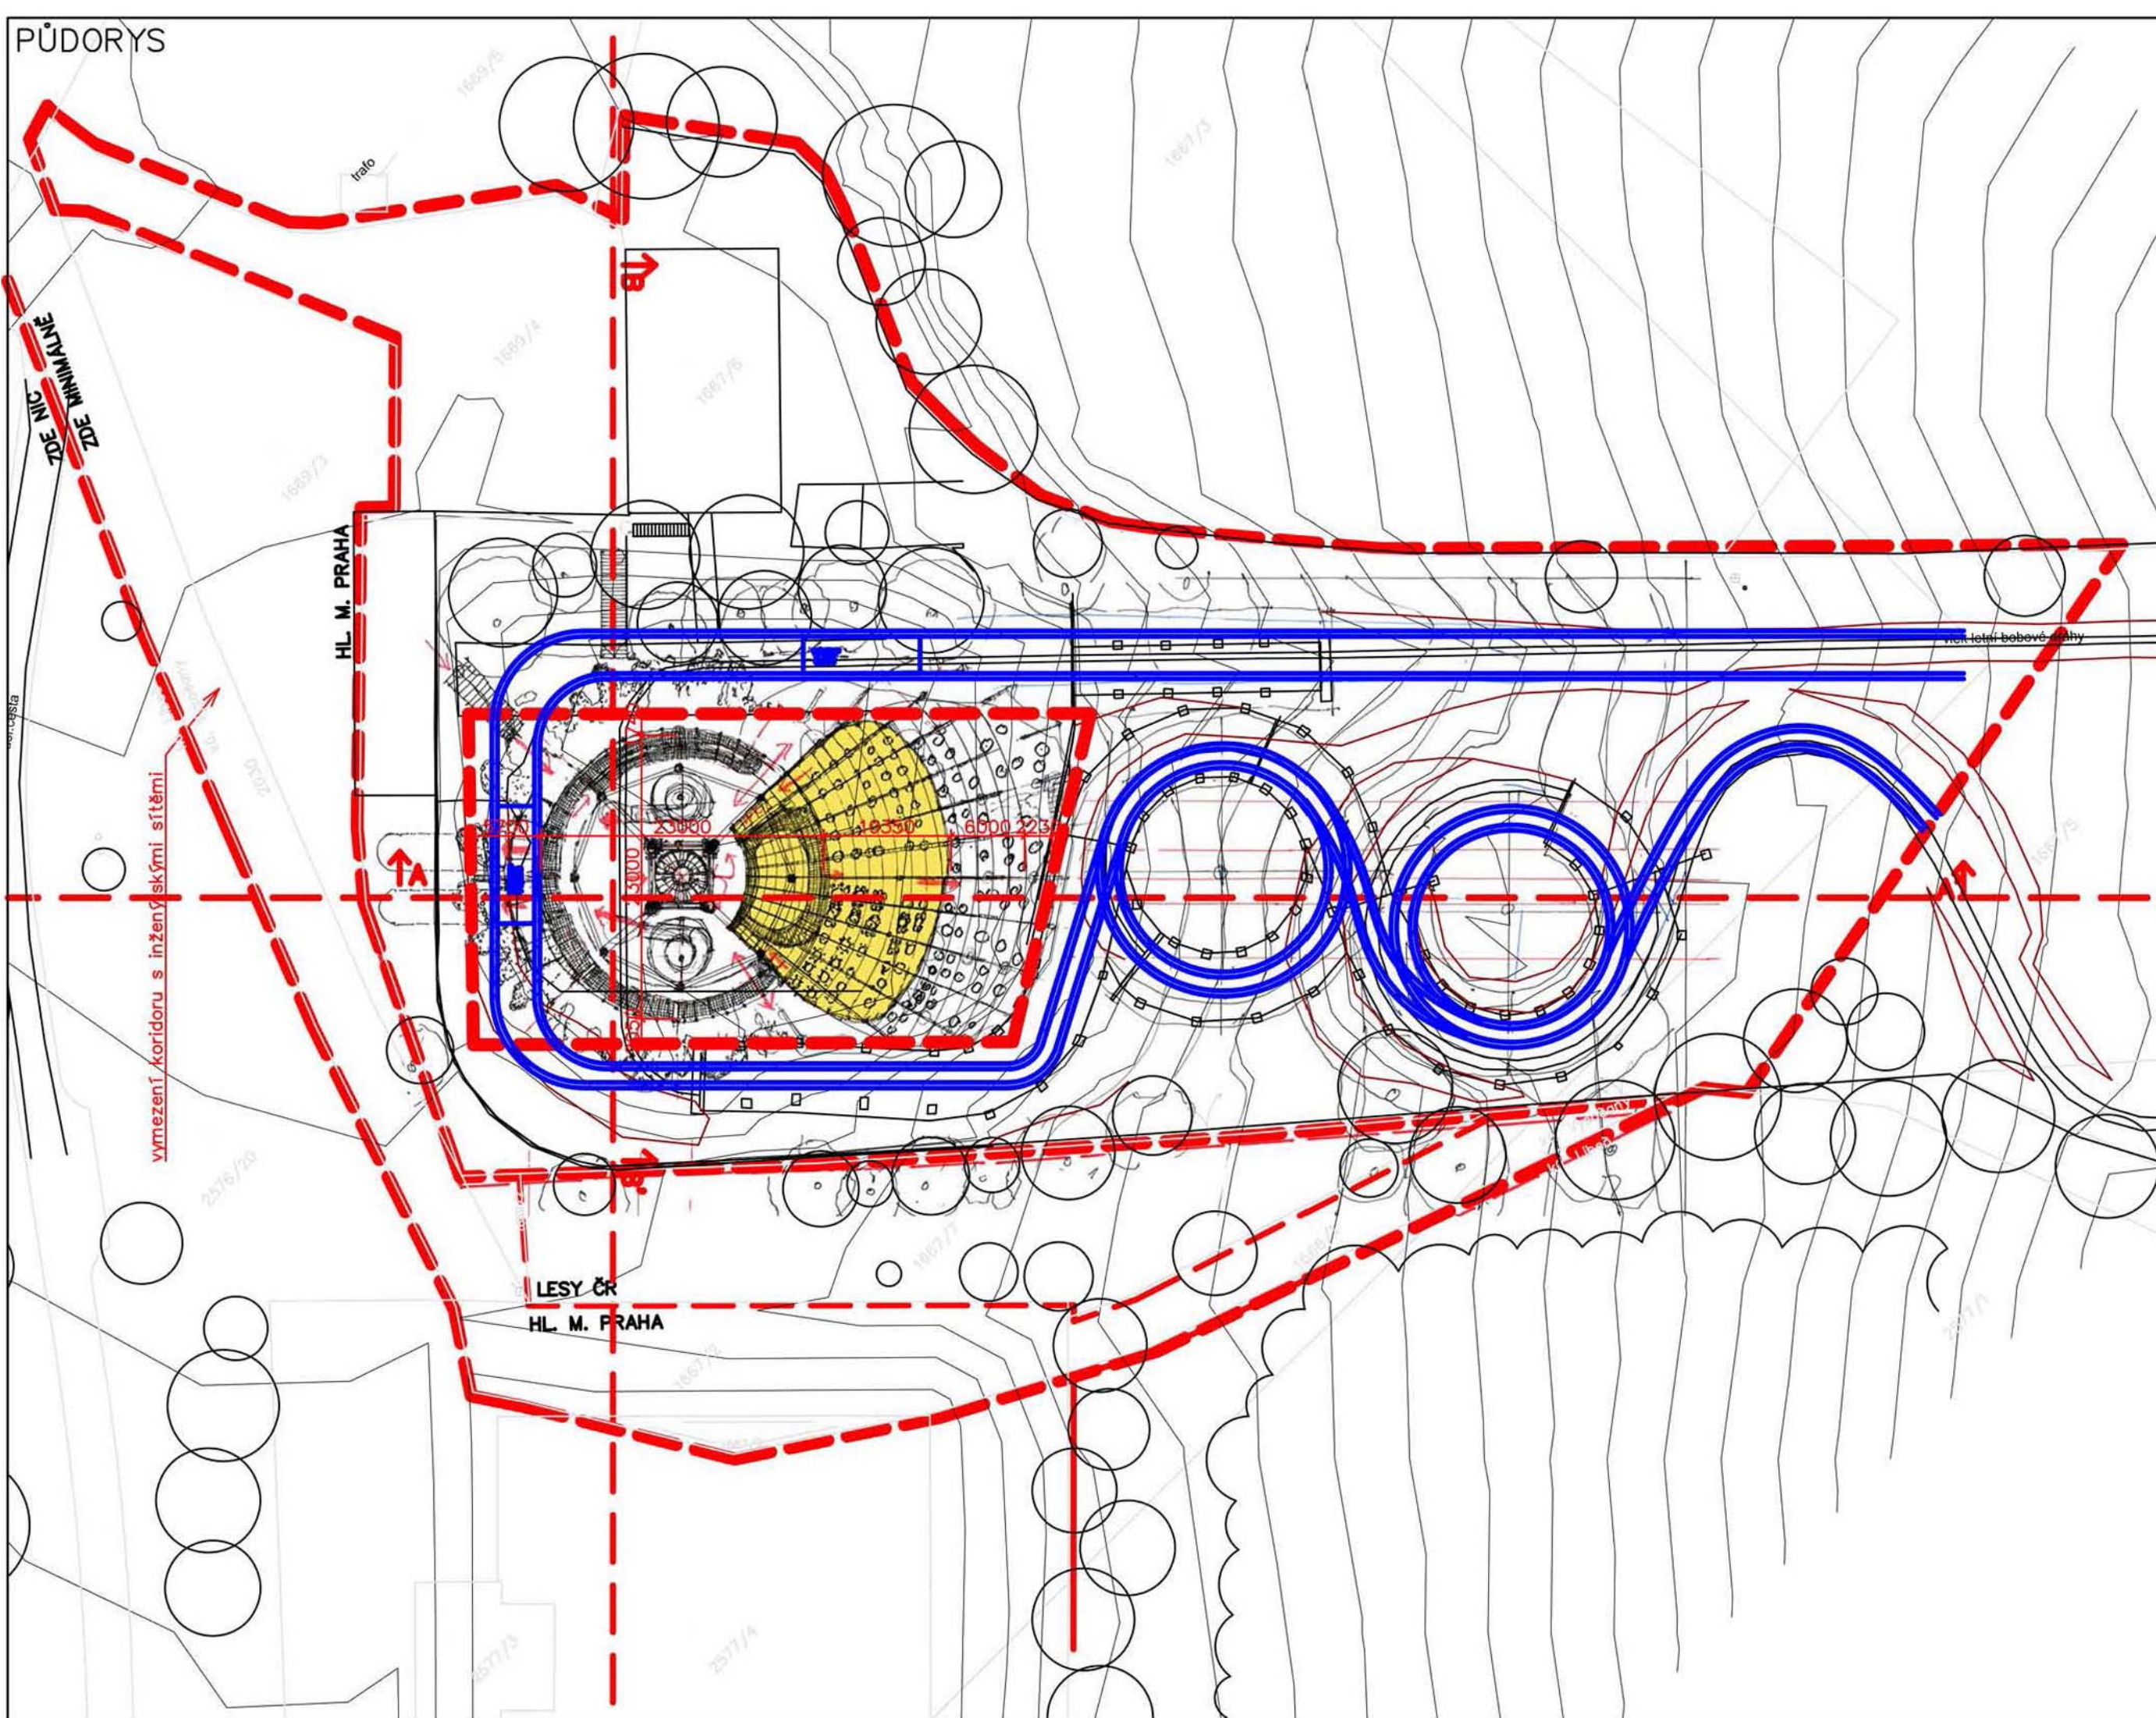

Poznámky:
- vrstevnice po 1m

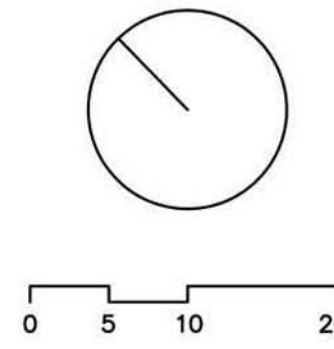

akce	
stavebník	
autor Prof. Ing. arch. Martin Rajniš Ing. arch. Tomáš Kosnar	
HMR s.r.o. Úvoz 5 118 00 Praha1 hutarchitektury@gmail.com +420 224 313 634	
stupeň Architektonická studie	
část Architektonicko – – stavební řešení	
kreslil	
datum	21.11.2019
formát	2x4
měřítko	1:500
číslo výkresu	paré
	01
výkres	

SITUAČNÍ
VÝKRES