



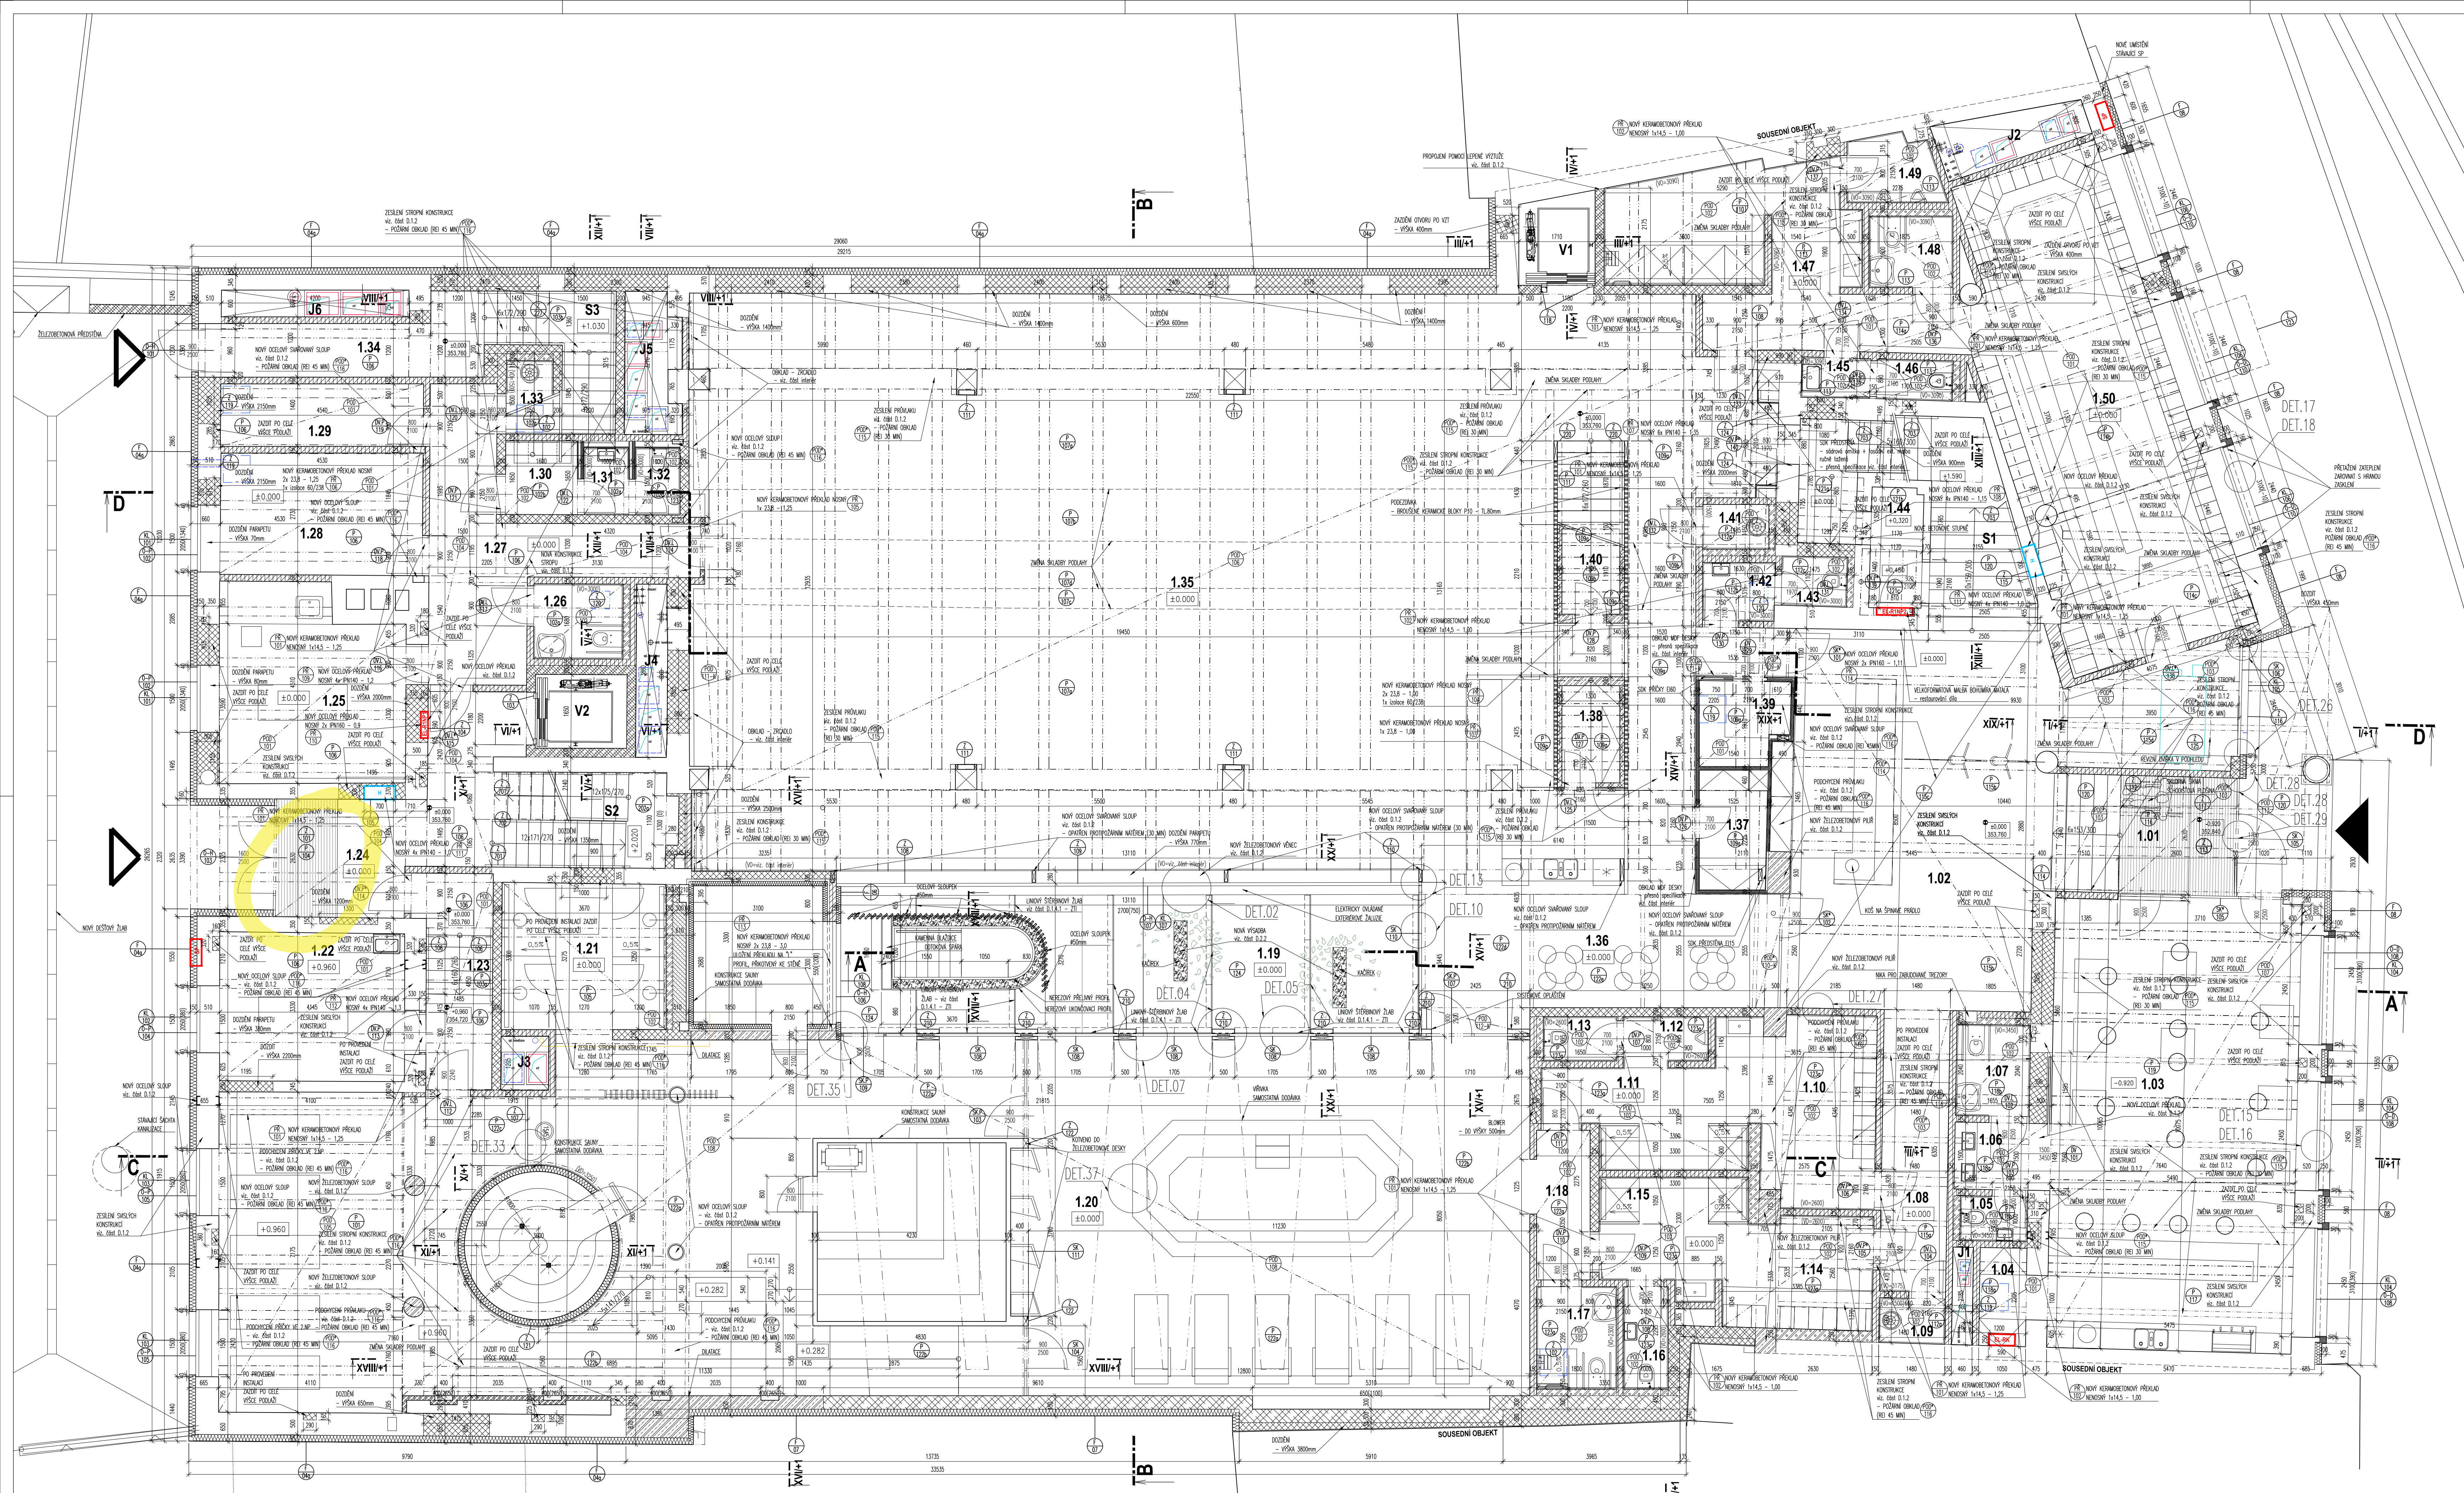


Tabulka místností 1.NP					
Číslo	Jméno	Plocha [m²]	Podlaha	Stěny	Strop
1.01	VSTUPNÍ CHOBA	10,86	REPASE SCHOID/OŠTÍ RHOZ – přesná specifikace viz část interier	SÁROVÁ OMITKA + NASTŘIK – přesná specifikace viz část interier	SDK PODHLED + MALBA – přesná specifikace viz tabulku podhledů
1.02	RECEPCE	57,35	VELKOFORMÁTOVÁ KERAMICKÁ DLAŽBA – přesná specifikace viz část interier	SÁROVÁ OMITKA + NASTŘIK/DRVO/CEMENTOVÁ STĚRKA/RESTAUROVÁNÍ MALBY – přesná specifikace viz část interier	STĚRKA – přesná specifikace viz část interier
1.03	KAVARNA	55,92	PRÁVNÍ DŘEVĚNÁ PÓLHA/STĚRKA – přesná specifikace viz část interier	CEMENTOVÁ STĚRKA/MALBA + OMITKA/DRVO – přesná specifikace viz část interier	STĚRKA – přesná specifikace viz část interier
1.04	ZAZEMNÍ KAVYNY	2,84	STĚRKA – přesná specifikace viz část interier	CEMENTOVÁ STĚRKA/OBKAL MDF DESKY – přesná specifikace viz část interier	SDK PODHLED + STĚRKA – přesná specifikace viz tabulku podhledů
1.05	WC MUŽ	1,51	STĚRKA – přesná specifikace viz část interier	KERAMICKÝ OBKLAD – přesná specifikace viz část interier	SDK PODHLED + STĚRKA – přesná specifikace viz tabulku podhledů
1.06	WC PŘEDSÍR	3,34	STĚRKA – přesná specifikace viz část interier	CEMENTOVÁ STĚRKA – přesná specifikace viz část interier	SDK PODHLED + STĚRKA – přesná specifikace viz tabulku podhledů
1.07	WC MOBILNÍ + ZENY	3,51	STĚRKA – přesná specifikace viz část interier	KERAMICKÝ OBKLAD – přesná specifikace viz část interier	SDK PODHLED + STĚRKA – přesná specifikace viz tabulku podhledů
1.08	CHOBA	9,33	VELKOFORMÁTOVÁ KERAMICKÁ DLAŽBA – přesná specifikace viz část interier	SÁROVÁ OMITKA + NASTŘIK/OBKAL MDF DESKY – přesná specifikace viz část interier	SDK PODHLED + STĚRKA – přesná specifikace viz tabulku podhledů
1.09	OKULOVÁ MÍSTNOST	1,61	KERAMICKÁ DLAŽBA – přesná specifikace viz část interier	KERAMICKÝ OBKLAD – přesná specifikace viz část interier	SDK PODHLED + STĚRKA – přesná specifikace viz tabulku podhledů
1.10	WELLNESS – SAUNÁ MUŽ	10,82	STĚRKA – přesná specifikace viz část interier	KERAMICKÝ OBKLAD/CEMENTOVÁ STĚRKA DO VLNÝCH PROSTOR/MALBA + OMITKA – přesná specifikace viz část interier	SDK PODHLED + STĚRKA – přesná specifikace viz tabulku podhledů
1.11	WELLNESS – UMÝVÁRNA MUŽ	11,01	STĚRKA – přesná specifikace viz část interier	KERAMICKÝ OBKLAD – přesná specifikace viz část interier	SDK PODHLED + STĚRKA – přesná specifikace viz tabulku podhledů
1.12	WELLNESS – WC MUŽ	2,09	STĚRKA – přesná specifikace viz část interier	SDK PODHLED + STĚRKA – přesná specifikace viz část interier	SDK PODHLED + STĚRKA – přesná specifikace viz tabulku podhledů
1.13	WELLNESS – WC MUŽ	1,64	STĚRKA – přesná specifikace viz část interier	KERAMICKÝ OBKLAD – přesná specifikace viz část interier	SDK PODHLED + STĚRKA – přesná specifikace viz tabulku podhledů
1.14	WELLNESS – SAUNÁ ZENY	8,45	STĚRKA – přesná specifikace viz část interier	KERAMICKÝ OBKLAD/MALBA + OMITKA – přesná specifikace viz část interier	SDK PODHLED + STĚRKA – přesná specifikace viz tabulku podhledů
1.15	WELLNESS – UMÝVÁRNA ZENY	7,54	STĚRKA – přesná specifikace viz část interier	KERAMICKÝ OBKLAD – přesná specifikace viz část interier	SDK PODHLED + STĚRKA – přesná specifikace viz tabulku podhledů
1.16	WELLNESS – WC MUŽ	2,29	STĚRKA – přesná specifikace viz část interier	KERAMICKÝ OBKLAD – přesná specifikace viz část interier	SDK PODHLED + STĚRKA – přesná specifikace viz tabulku podhledů
1.17	WELLNESS – WC MOBILNÍ	4,27	STĚRKA – přesná specifikace viz část interier	KERAMICKÝ OBKLAD – přesná specifikace viz část interier	SDK PODHLED + STĚRKA – přesná specifikace viz tabulku podhledů
1.18	WELLNESS – PŘEDSÍR	4,52	VELKOFORMÁTOVÁ KERAMICKÁ DLAŽBA – přesná specifikace viz část interier	CEMENTOVÁ STĚRKA DO VLNÝCH PROSTOR – přesná specifikace viz část interier	SDK PODHLED + STĚRKA – přesná specifikace viz tabulku podhledů
1.19	WELLNESS – ATRIUM	40,2	EXTERIÉROVÁ KAMENNÁ DLAŽBA – přesná specifikace viz část interier	CEMENTOVÁ STĚRKA DO VLNÝCH PROSTOR – přesná specifikace viz část interier	–
1.20	WELLNESS	237,67	VELKOFORMÁTOVÁ KERAMICKÁ DLAŽBA – přesná specifikace viz část interier	CEMENTOVÁ STĚRKA DO VLNÝCH PROSTOR/DRVĚNÁ KČE/OCELOVÁ KČE – přesná specifikace viz část interier	SDK PODHLED + STĚRKA/DRVĚNÝ PODHLED – přesná specifikace viz tabulku podhledů
1.21	WELLNESS – PŘEDSÍR	12,25	VELKOFORMÁTOVÁ KERAMICKÁ DLAŽBA – přesná specifikace viz část interier	CEMENTOVÁ STĚRKA DO VLNÝCH PROSTOR – přesná specifikace viz část interier	SDK PODHLED + STĚRKA – přesná specifikace viz tabulku podhledů
1.22	MASÁŽE	14,1	VINYL – přesná specifikace viz část interier	MALBA + OMITKA – přesná specifikace viz část interier	SDK PODHLED + STĚRKA – přesná specifikace viz tabulku podhledů
1.23	SPOLKOVACÍ CHOBA	7,83	VINYL – přesná specifikace viz část interier	MALBA + OMITKA – přesná specifikace viz část interier	SDK PODHLED + STĚRKA – přesná specifikace viz tabulku podhledů
1.24	CHOBA	15,44	VINYL/OŠTÍ RHOZ – přesná specifikace viz část interier	MALBA + OMITKA/STĚRKA – přesná specifikace viz část interier	SDK PODHLED + STĚRKA – přesná specifikace viz tabulku podhledů
1.25	FYZIOTERAPIE	17,61	VINYL – přesná specifikace viz část interier	MALBA + OMITKA – přesná specifikace viz část interier	SDK PODHLED + STĚRKA – přesná specifikace viz tabulku podhledů
1.26	WC MOBILNÍ	3,49	VELKOFORMÁTOVÁ KERAMICKÁ DLAŽBA – přesná specifikace viz část interier	KERAMICKÝ OBKLAD – přesná specifikace viz část interier	SDK PODHLED + STĚRKA – přesná specifikace viz tabulku podhledů
1.27	CHOBA	18,33	VINYL – přesná specifikace viz část interier	MALBA + OMITKA/STĚRKA – přesná specifikace viz část interier	SDK PODHLED + STĚRKA – přesná specifikace viz tabulku podhledů
1.28	SKLAD ŠPINAVÉHO PRÁDIA	12,37	VINYL – přesná specifikace viz část interier	MALBA + OMITKA – přesná specifikace viz část interier	SDK PODHLED + STĚRKA – přesná specifikace viz tabulku podhledů
1.29	SKLAD OŠTĚHÉ PRÁDIA	6,36	VINYL – přesná specifikace viz část interier	MALBA + OMITKA – přesná specifikace viz část interier	SDK PODHLED + STĚRKA – přesná specifikace viz tabulku podhledů
1.30	SAUNÁ FYZIOTERAPIE	2,96	VELKOFORMÁTOVÁ KERAMICKÁ DLAŽBA – přesná specifikace viz část interier	MALBA + OMITKA/STĚRKA – přesná specifikace viz část interier	SDK PODHLED + STĚRKA – přesná specifikace viz tabulku podhledů
1.31	UMÝVÁRNA ZAMĚSTNANCŮ	1,62	VELKOFORMÁTOVÁ KERAMICKÁ DLAŽBA – přesná specifikace viz část interier	KERAMICKÝ OBKLAD – přesná specifikace viz část interier	SDK PODHLED + STĚRKA – přesná specifikace viz tabulku podhledů
1.32	WC ZAMĚSTNANCŮ	1,5	VELKOFORMÁTOVÁ KERAMICKÁ DLAŽBA – přesná specifikace viz část interier	KERAMICKÝ OBKLAD – přesná specifikace viz část interier	SDK PODHLED + STĚRKA – přesná specifikace viz tabulku podhledů
1.33	OKULOVÁ MÍSTNOST	3,17	KERAMICKÁ DLAŽBA – přesná specifikace viz část interier	KERAMICKÝ OBKLAD – přesná specifikace viz část interier	OMITKA + MALBA – přesná specifikace viz část interier
1.34	CHOBA	8,51	VINYL – přesná specifikace viz část interier	MALBA + OMITKA – přesná specifikace viz část interier	STĚRKA – přesná specifikace viz část interier
1.35	FITNESS – AEROBIC ZONA	300,07	SPECIÁLNĚ PRUŽNÝ FITNESS PODVHL/VINYL – přesná specifikace viz část interier	SÁROVÁ OMITKA + NASTŘIK/DRVO/OBKAL MDF DESKY/CEMENTOVÁ STĚRKA/DRVĚNÁ KČE/OCELOVÁ KČE – přesná specifikace viz část interier	STĚRKA + KOVINOVÝ LAMELOVÝ PODHLED – přesná specifikace viz tabulku podhledů
1.36	FITNESS – RESPIRUM	21,73	VELKOFORMÁTOVÁ KERAMICKÁ DLAŽBA – přesná specifikace viz část interier	SÁROVÁ OMITKA + NASTŘIK/DRVO/OCELOVÁ KČE/DRVĚNÁ KČE – přesná specifikace viz část interier	OMITKA + MALBA – přesná specifikace viz část interier
1.37	FITNESS – ZAZEMNÍ BARU	3,87	VINYL – přesná specifikace viz část interier	MALBA + OMITKA – přesná specifikace viz část interier	OMITKA + MALBA – přesná specifikace viz část interier
1.38	SKLAD BARU	2,83	VINYL – přesná specifikace viz část interier	MALBA + OMITKA/STĚRKA – přesná specifikace viz část interier	OMITKA + MALBA – přesná specifikace viz část interier
1.39	SKLAD ŠPINAVÉHO PRÁDIA	3,59	VINYL – přesná specifikace viz část interier	MALBA + OMITKA – přesná specifikace viz část interier	SDK PODHLED + STĚRKA – přesná specifikace viz tabulku podhledů
1.40	SKLAD	2,48	VINYL – přesná specifikace viz část interier	MALBA + OMITKA/STĚRKA – přesná specifikace viz část interier	OMITKA + MALBA – přesná specifikace viz část interier
1.41	OKULOVÁ MÍSTNOST	1,49	KERAMICKÁ DLAŽBA – přesná specifikace viz část interier	KERAMICKÝ OBKLAD – přesná specifikace viz část interier	SDK PODHLED + STĚRKA – přesná specifikace viz tabulku podhledů
1.42	UMÝVÁRNA ZAMĚSTNANCŮ	2,23	VELKOFORMÁTOVÁ KERAMICKÁ DLAŽBA – přesná specifikace viz část interier	KERAMICKÝ OBKLAD – přesná specifikace viz část interier	SDK PODHLED + STĚRKA – přesná specifikace viz tabulku podhledů
1.43	WC ZAMĚSTNANCŮ	1,63	VELKOFORMÁTOVÁ KERAMICKÁ DLAŽBA – přesná specifikace viz část interier	KERAMICKÝ OBKLAD – přesná specifikace viz část interier	SDK PODHLED + STĚRKA – přesná specifikace viz tabulku podhledů
1.44	CHOBA	7,05	STĚRKA – přesná specifikace viz část interier	MALBA + OMITKA – přesná specifikace viz část interier	OMITKA + MALBA – přesná specifikace viz část interier
1.45	FITNESS – UMÝVÁRNA MUŽ	1,62	STĚRKA – přesná specifikace viz část interier	KERAMICKÝ OBKLAD – přesná specifikace viz část interier	SDK PODHLED + STĚRKA – přesná specifikace viz tabulku podhledů
1.46	FITNESS – WC MUŽ	1,52	STĚRKA – přesná specifikace viz část interier	KERAMICKÝ OBKLAD – přesná specifikace viz část interier	SDK PODHLED + STĚRKA – přesná specifikace viz tabulku podhledů
1.47	FITNESS – UMÝVÁRNA MUŽ	22,53	STĚRKA – přesná specifikace viz část interier	KERAMICKÝ OBKLAD – přesná specifikace viz část interier	SDK PODHLED + STĚRKA – přesná specifikace viz tabulku podhledů
1.48	FITNESS – WC MOBILNÍ	3,13	STĚRKA – přesná specifikace viz část interier	KERAMICKÝ OBKLAD – přesná specifikace viz část interier	SDK PODHLED + STĚRKA – přesná specifikace viz tabulku podhledů
1.49	FITNESS – WC MUŽ	2,96	STĚRKA – přesná specifikace viz část interier	KERAMICKÝ OBKLAD – přesná specifikace viz část interier	SDK PODHLED + STĚRKA – přesná specifikace viz tabulku podhledů
1.50	FITNESS – SAUNÁ MUŽ	44,62	VINYL – přesná specifikace viz část interier	SÁROVÁ OMITKA + NASTŘIK/MALBA + OMITKA – přesná specifikace viz část interier	SDK PODHLED + STĚRKA – přesná specifikace viz tabulku podhledů
1.51	SCHOIDISTE	11,39	REPASE SCHOID – přesná specifikace viz část interier	SÁROVÁ OMITKA + NASTŘIK – přesná specifikace viz část interier	STĚRKA – přesná specifikace viz část interier
1.52	SCHOIDISTE	8,31	STĚRKA – přesná specifikace viz část interier	MALBA + OMITKA – přesná specifikace viz část interier	STĚRKA – přesná specifikace viz část interier
1.53	SCHOIDISTE	5,96	STĚRKA – přesná specifikace viz část interier	MALBA + OMITKA – přesná specifikace viz část interier	STĚRKA – přesná specifikace viz část interier
1.54	VÝTAH	3,37	–	–	–
1.55	VÝTAH	3,38	–	–	–
Celková plocha [m²]		1057,77			

KOORDINACE PROFESI M 1:25

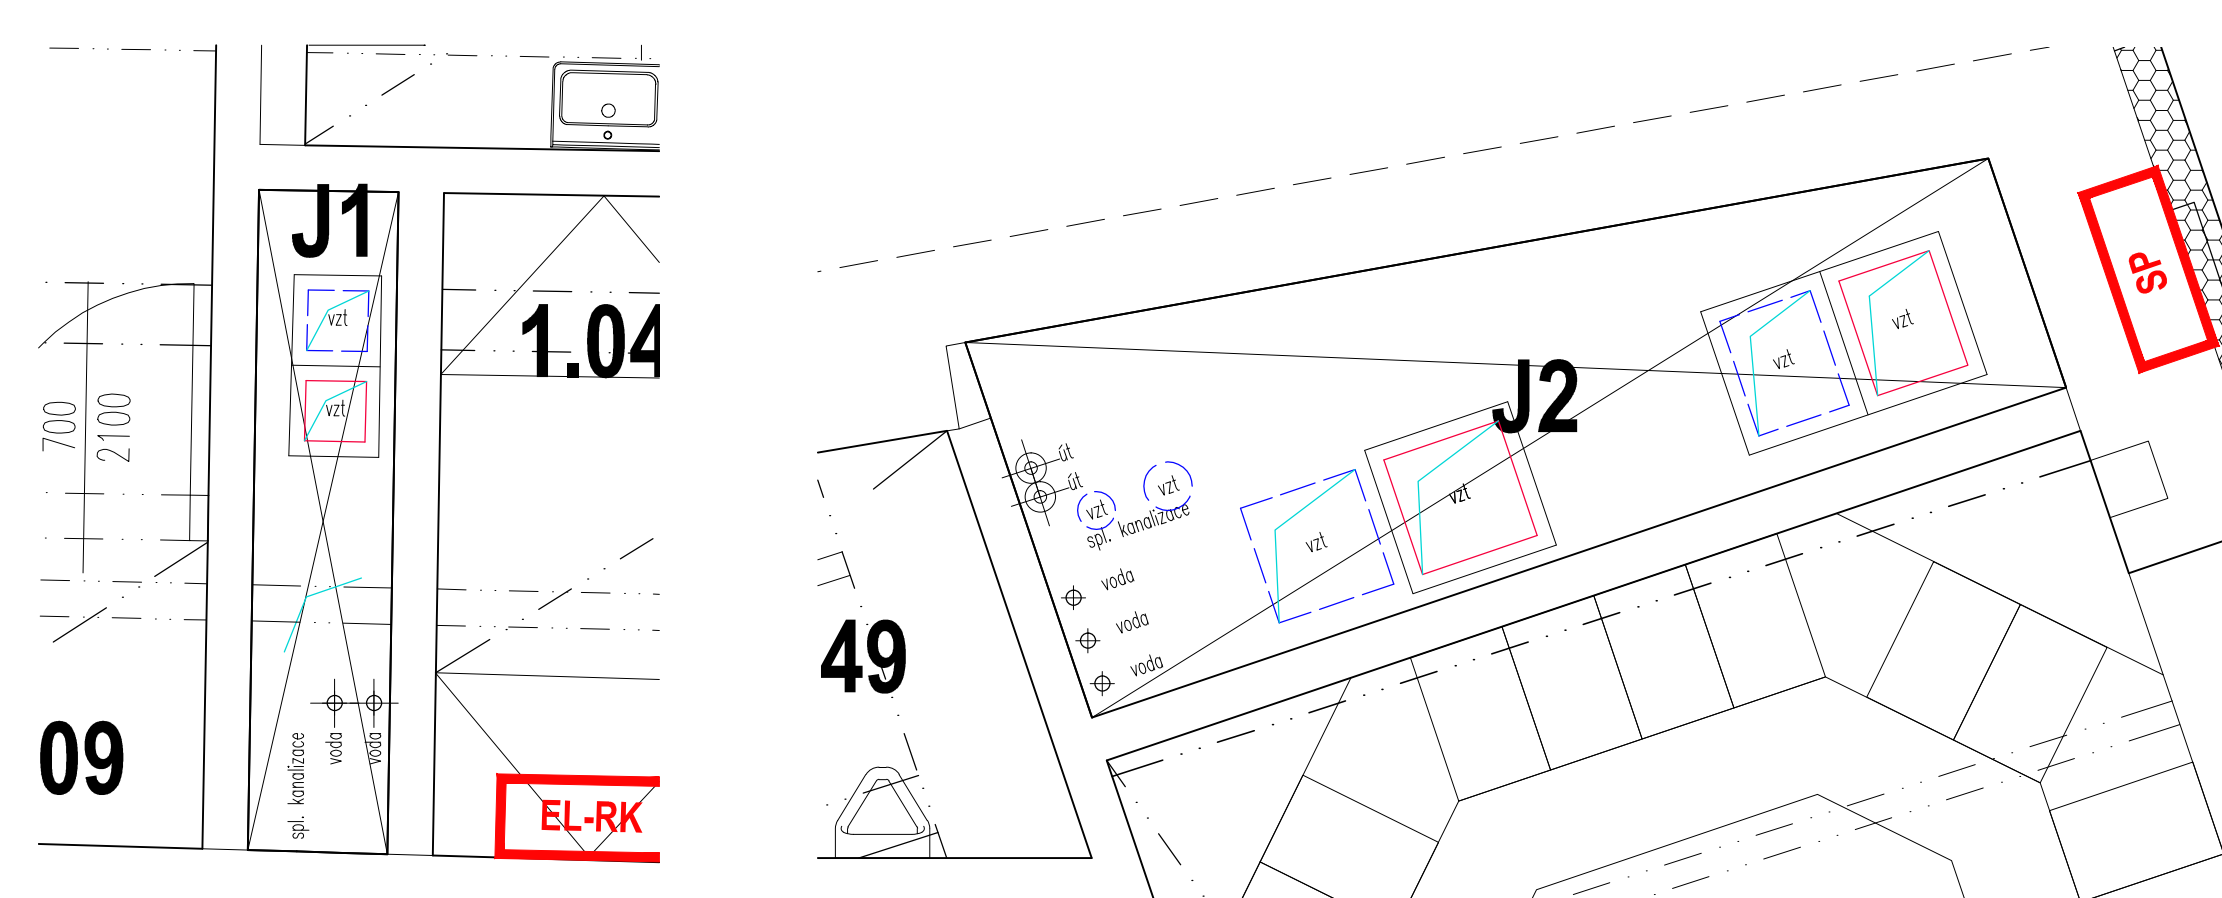

KOORDINACE PROFESI M 1:25

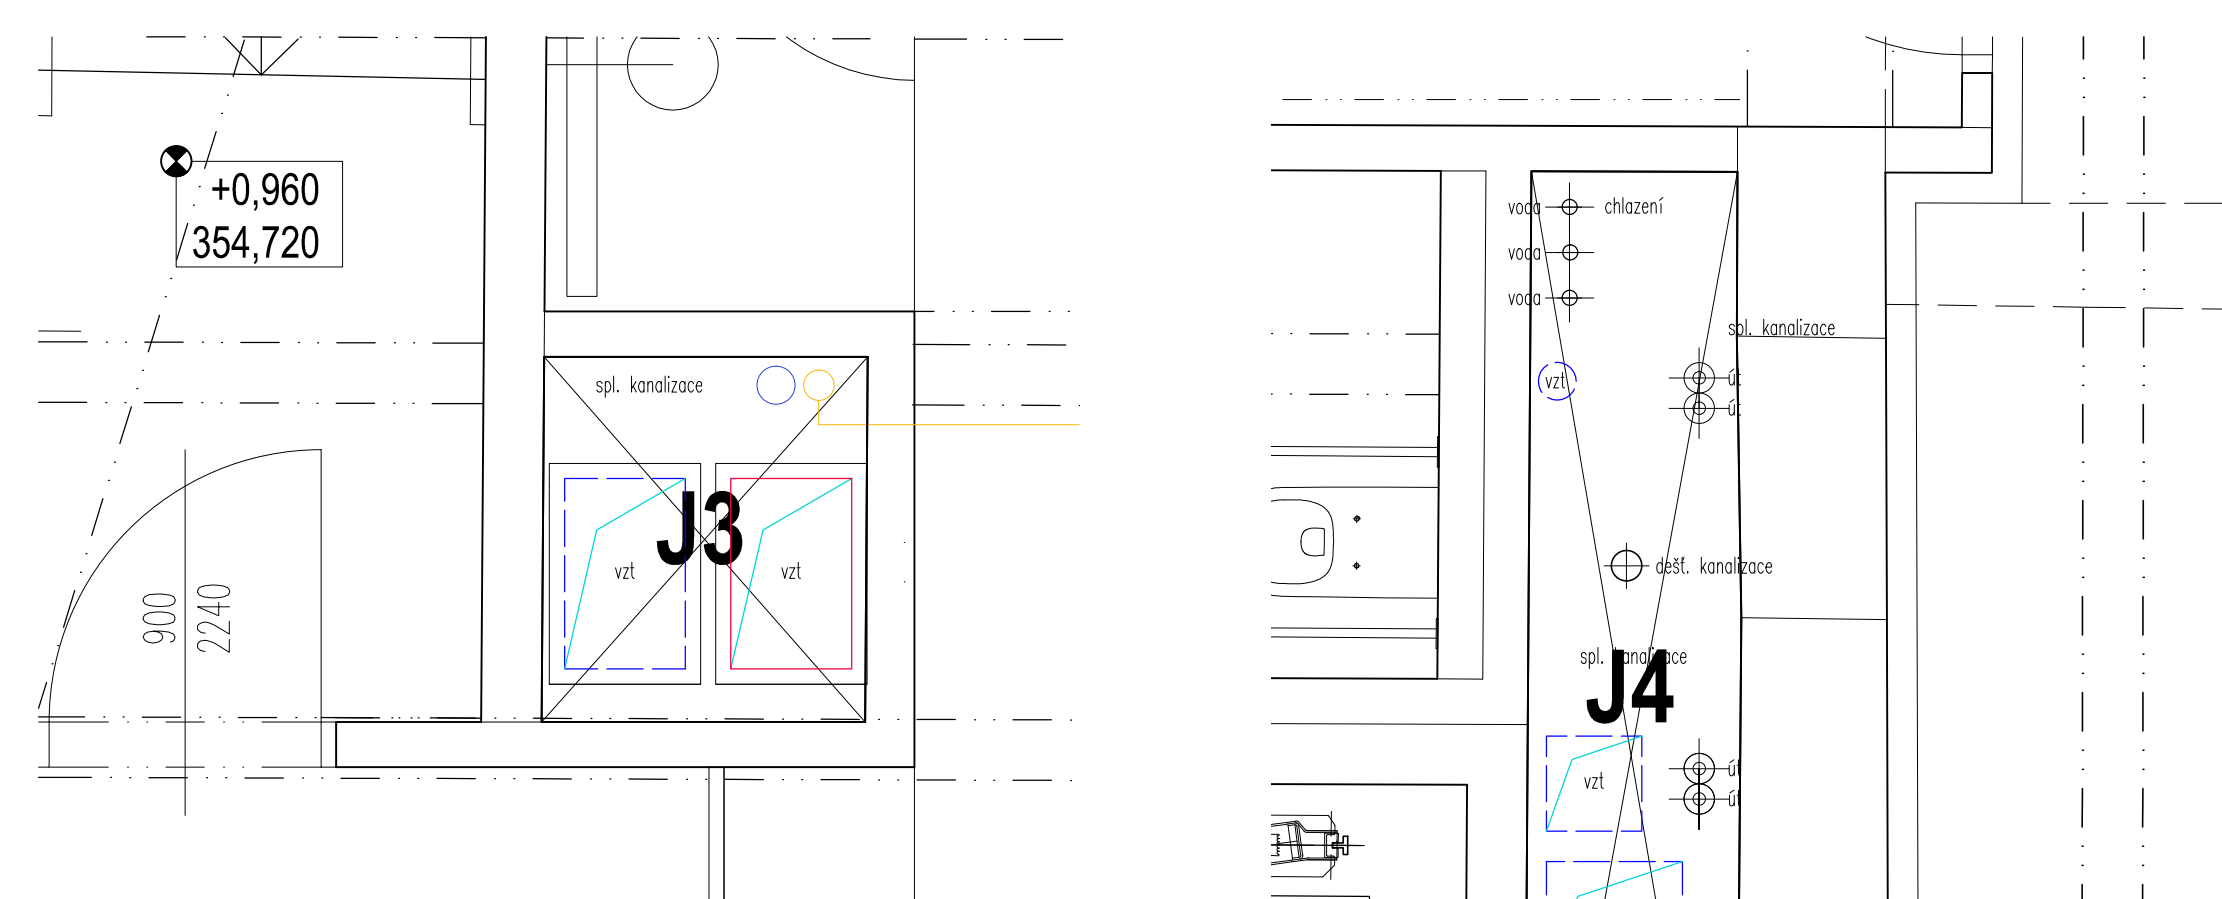

KOORDINACE PROFESI M 1:25

