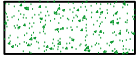

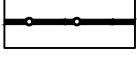









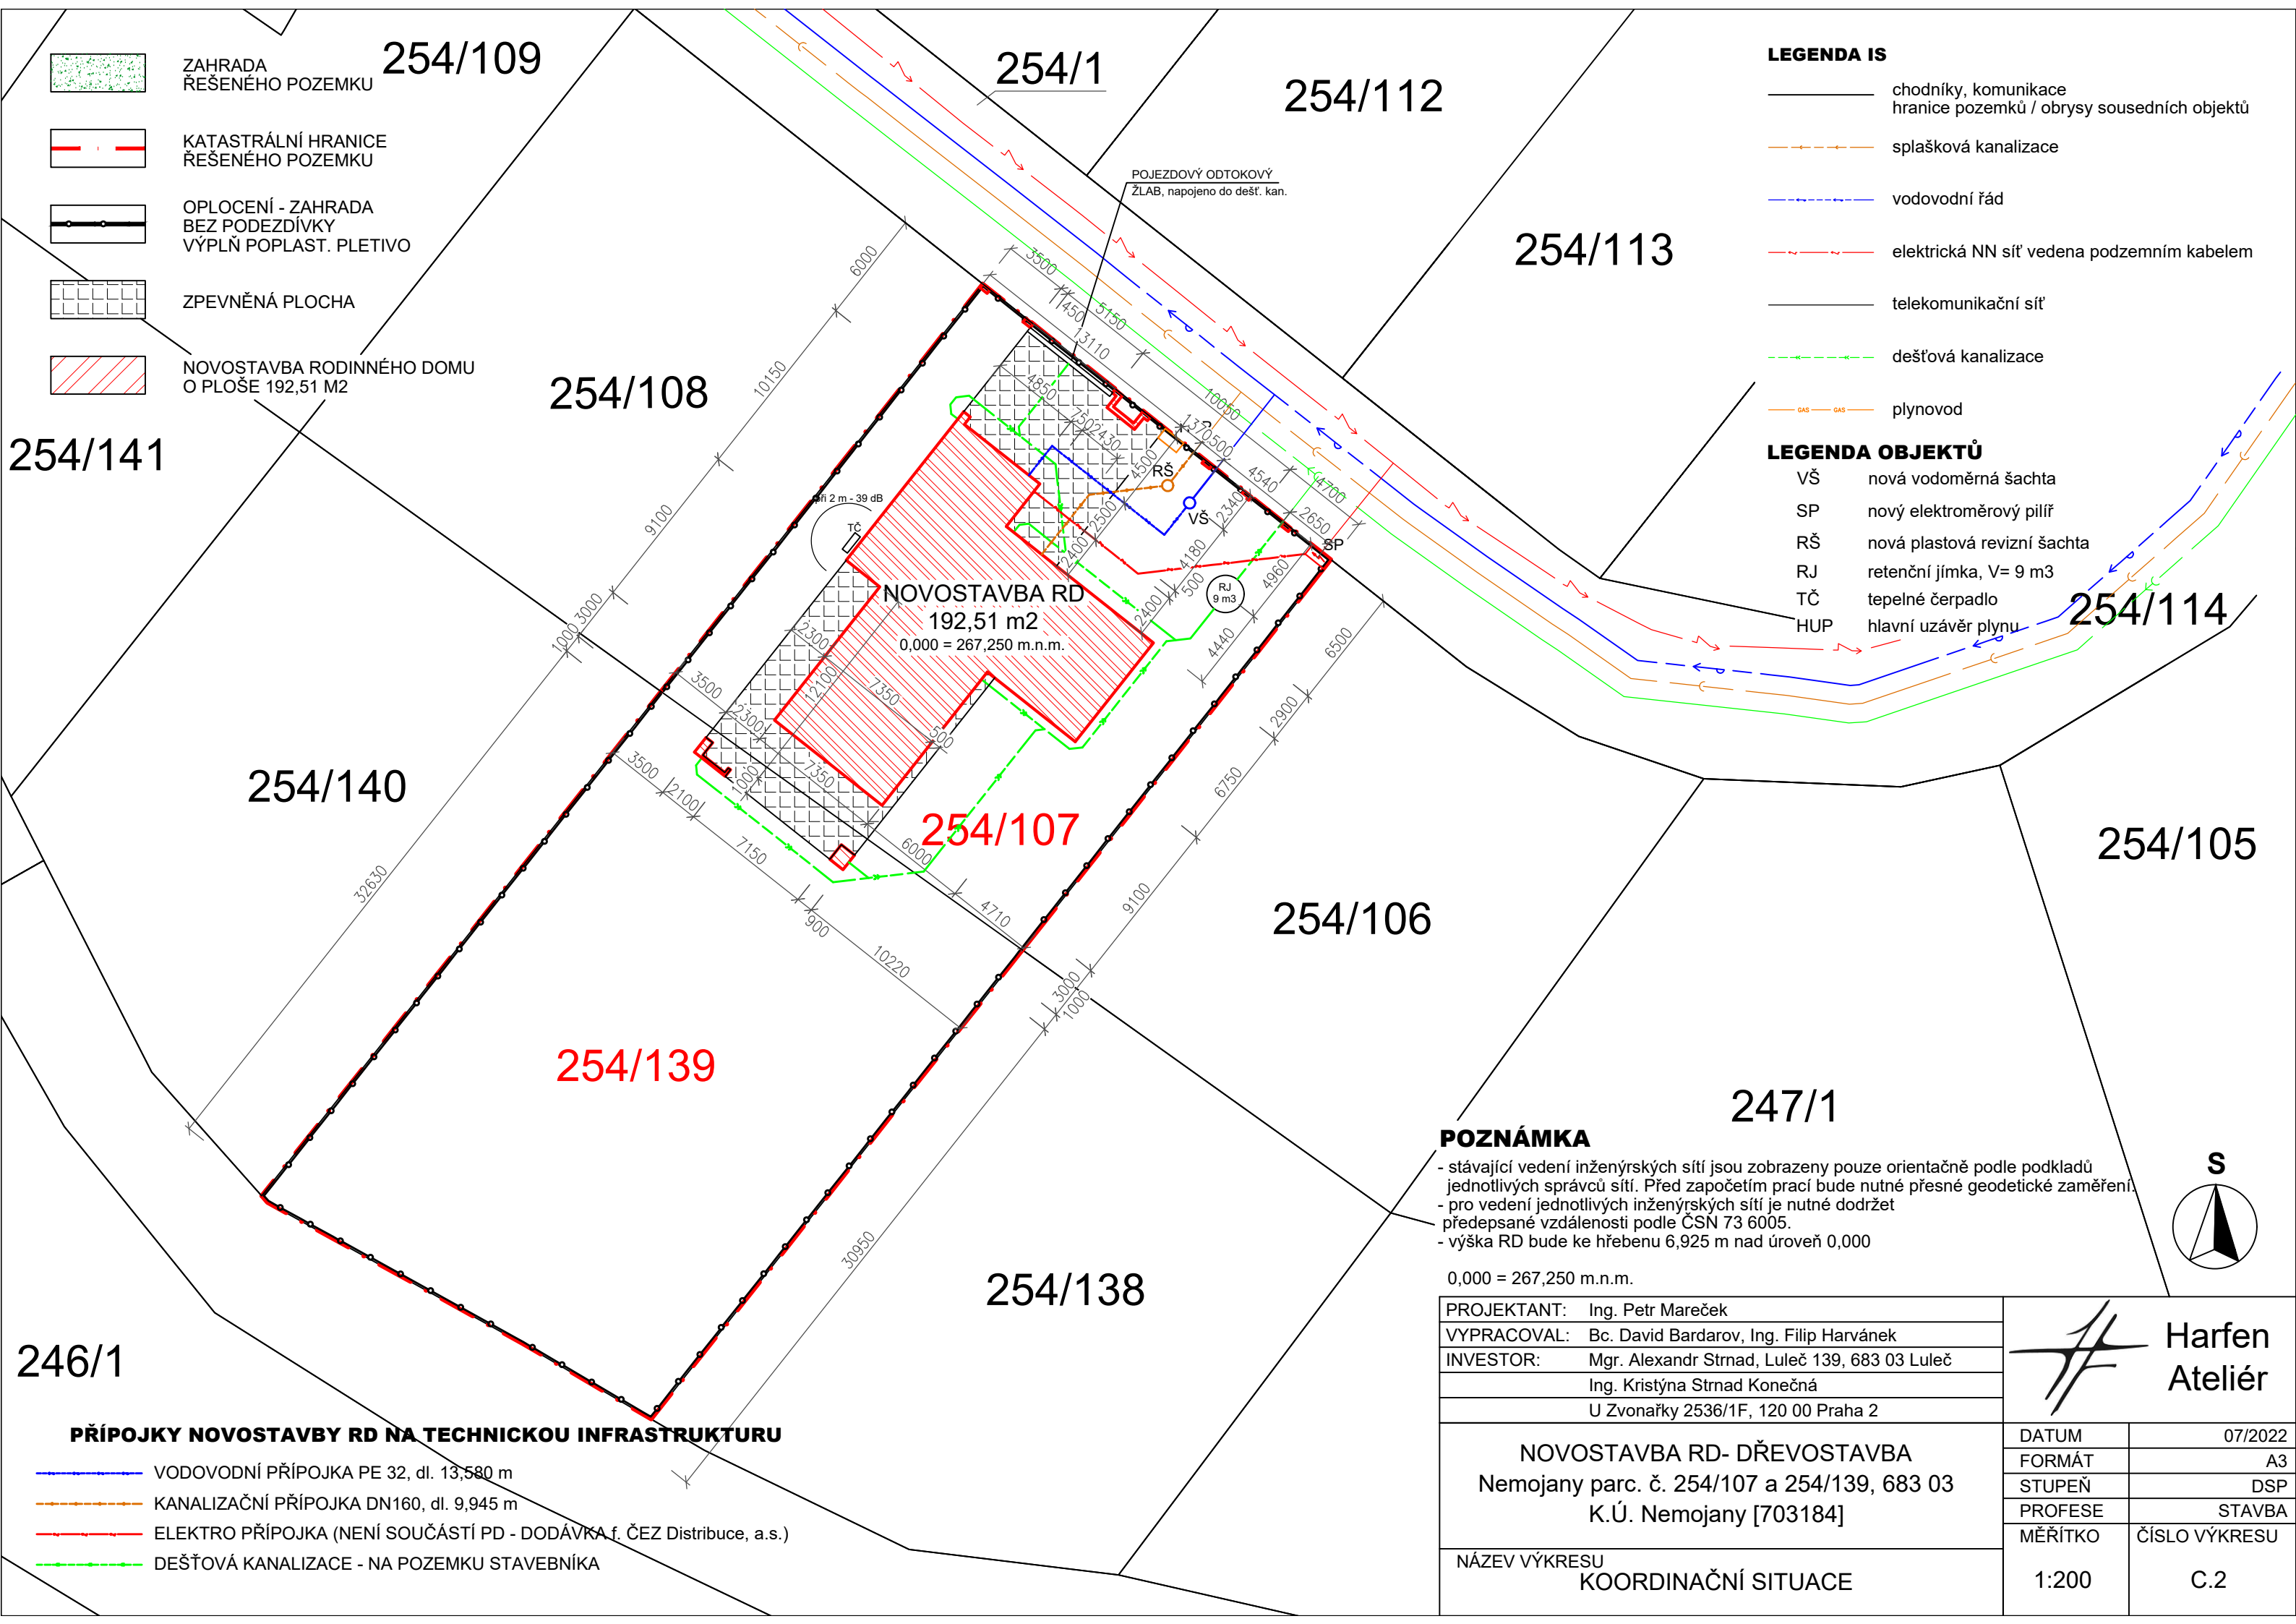


-  ZAHRADA
ŘEŠENÉHO POZEMKU
-  KATASTRÁLNÍ HRANICE
ŘEŠENÉHO POZEMKU
-  OPLOCENÍ - ZAHRADA
BEZ PODEZDÍVKY
VÝPLŇ POPLAST. PLETIVO
-  ZPEVNĚNÁ PLOCHA
-  NOVOSTAVBA RODINNÉHO DOMU
O PLOŠE 192,51 M2

- LEGENDA IS**
-  chodníky, komunikace
hranice pozemků / obrysy sousedních objektů
 -  splašková kanalizace
 -  vodovodní řád
 -  elektrická NN síť vedena podzemním kabelem
 -  telekomunikační síť
 -  dešťová kanalizace
 -  plynovod

- LEGENDA OBJEKTŮ**
- VŠ nová vodoměrná šachta
 - SP nový elektroměrový pilíř
 - RŠ nová plastová revizní šachta
 - RJ retenční jímka, V= 9 m3
 - TČ tepelné čerpadlo
 - HUP hlavní uzávěr plynu



NOVOSTAVBA RD
192,51 m2
0,000 = 267,250 m.n.m.

POJEZDOVÝ ODTOKOVÝ
ZLAB, napojeno do dešť. kan.

POZNÁMKA

- stávající vedení inženýrských sítí jsou zobrazeny pouze orientačně podle podkladů jednotlivých správců sítí. Před započítím prací bude nutné přesné geodetické zaměření.
- pro vedení jednotlivých inženýrských sítí je nutné dodržet předepsané vzdálenosti podle ČSN 73 6005.
- výška RD bude ke hřebenu 6,925 m nad úroveň 0,000





0,000 = 267,250 m.n.m.

PROJEKTANT:	Ing. Petr Mareček
VYPRACOVAL:	Bc. David Bardarov, Ing. Filip Harvánek
INVESTOR:	Mgr. Alexandr Strnad, Luleč 139, 683 03 Luleč
	Ing. Kristýna Strnad Konečná
	U Zvonařky 2536/1F, 120 00 Praha 2



NOVOSTAVBA RD- DŘEVOSTAVBA Nemojany parc. č. 254/107 a 254/139, 683 03 K.Ú. Nemojany [703184]	DATUM	07/2022
	FORMÁT	A3
	STUPĚŇ	DSP
	PROFESE	STAVBA
NÁZEV VÝKRESU	MĚŘÍTKO	ČÍSLO VÝKRESU
KOORDINAČNÍ SITUACE	1:200	C.2

PŘÍPOJKY NOVOSTAVBY RD NA TECHNICKOU INFRASTRUKTURU

-  VODOVODNÍ PŘÍPOJKA PE 32, dl. 13,580 m
-  KANALIZAČNÍ PŘÍPOJKA DN160, dl. 9,945 m
-  ELEKTRO PŘÍPOJKA (NENÍ SOUČÁSTÍ PD - DODÁVKA f. ČEZ Distribuce, a.s.)
-  DEŠŤOVÁ KANALIZACE - NA POZEMKU STAVEBNÍKA