


20 627

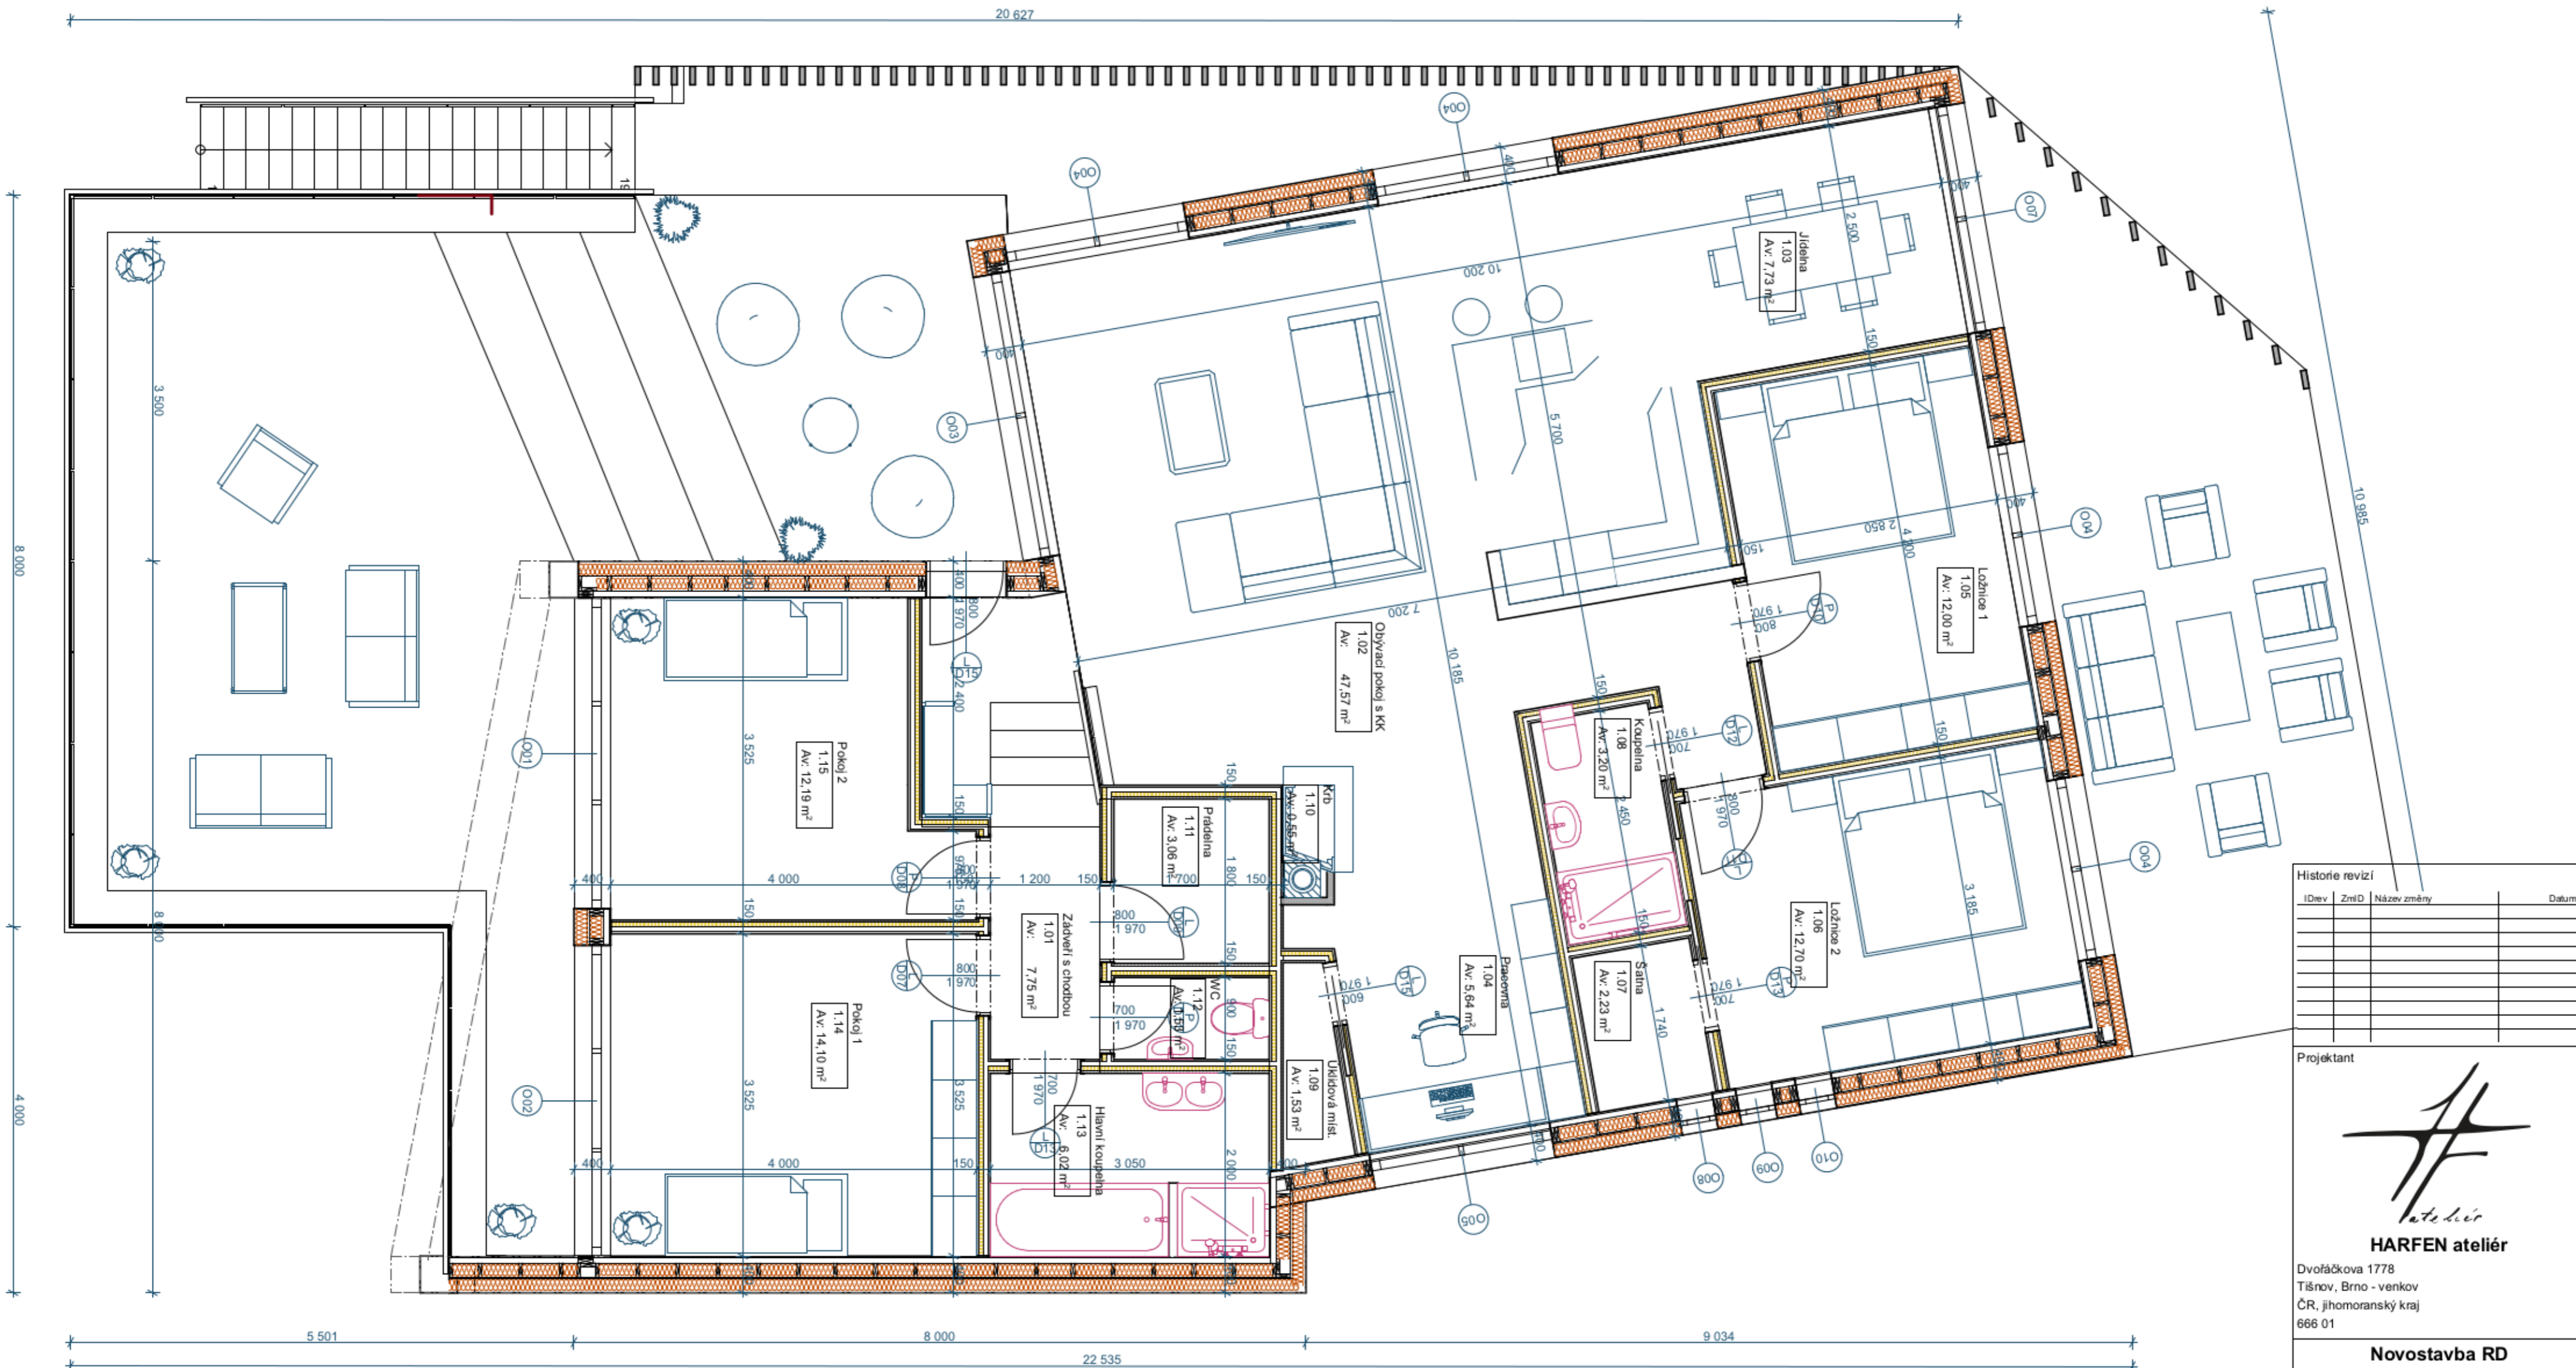

Historie revizí			
IDrev	ZmD	Název změny	Datum

Projektant

HARFEN atelier
 Dvořáčkova 1778
 Tišnov, Brno - venkov
 ČR, jihomoravský kraj
 666 01

Novostavba RD
 parc. č. 316/3
 Vranov, Brno - venkov
 ČR, jihomoravský kraj
 664 32

Jméno výkresu
Půdorys 2.NP

Vypracoval **Ing. Filip Harvánek** Datum 1. 7. 2021
 Zodpovědný projektant **Ing. Filip Harvánek** Datum 1. 7. 2021

Měřítko výkresu
1:50, 1:1

Revize Číslo výkresu
D.1.1.3

Tabulka místností 2.NP					
Č.	Název místnosti	Plocha (m ²)	Nášlapná vrstva	Povrchová úprava zdí	Povrchová úprava stropu
1.01	Zádvěří s chodbou	7,75	Výlín	Omitka	SDK podhled
1.02	Obývací pokoj s KK	47,57	Výlín	Omitka	Omitka
1.03	Jídelna	7,73	Výlín	Omitka	Omitka
1.04	Pracovna	5,64	Výlín	Omitka	Omitka
1.05	Ložnice 1	12,00	Výlín	Omitka	Omitka
1.06	Ložnice 2	12,70	Výlín	Omitka	Omitka
1.07	Šatna	2,23	Výlín	Omitka	Omitka
1.08	Koupelna	3,20	Keramická dlažba	Omitka + obklad	SDK podhled
1.09	Úklidová míst.	1,53	Keramická dlažba	Omitka	Omitka
1.10	Krb	0,55	Keramická dlažba	Keramický obklad	Omitka
1.11	Prádelna	3,06	Keramická dlažba	Omitka	SDK podhled
1.12	WC	1,53	Keramická dlažba	Omitka + obklad	SDK podhled
1.13	Hlavní koupelna	6,02	Keramická dlažba	Omitka + obklad	SDK podhled
1.14	Pokoj 1	14,10	Výlín	Omitka	Omitka
1.15	Pokoj 2	12,19	Výlín	Omitka	Omitka
		137,80 m²			