



PŮDORYS 1 NP

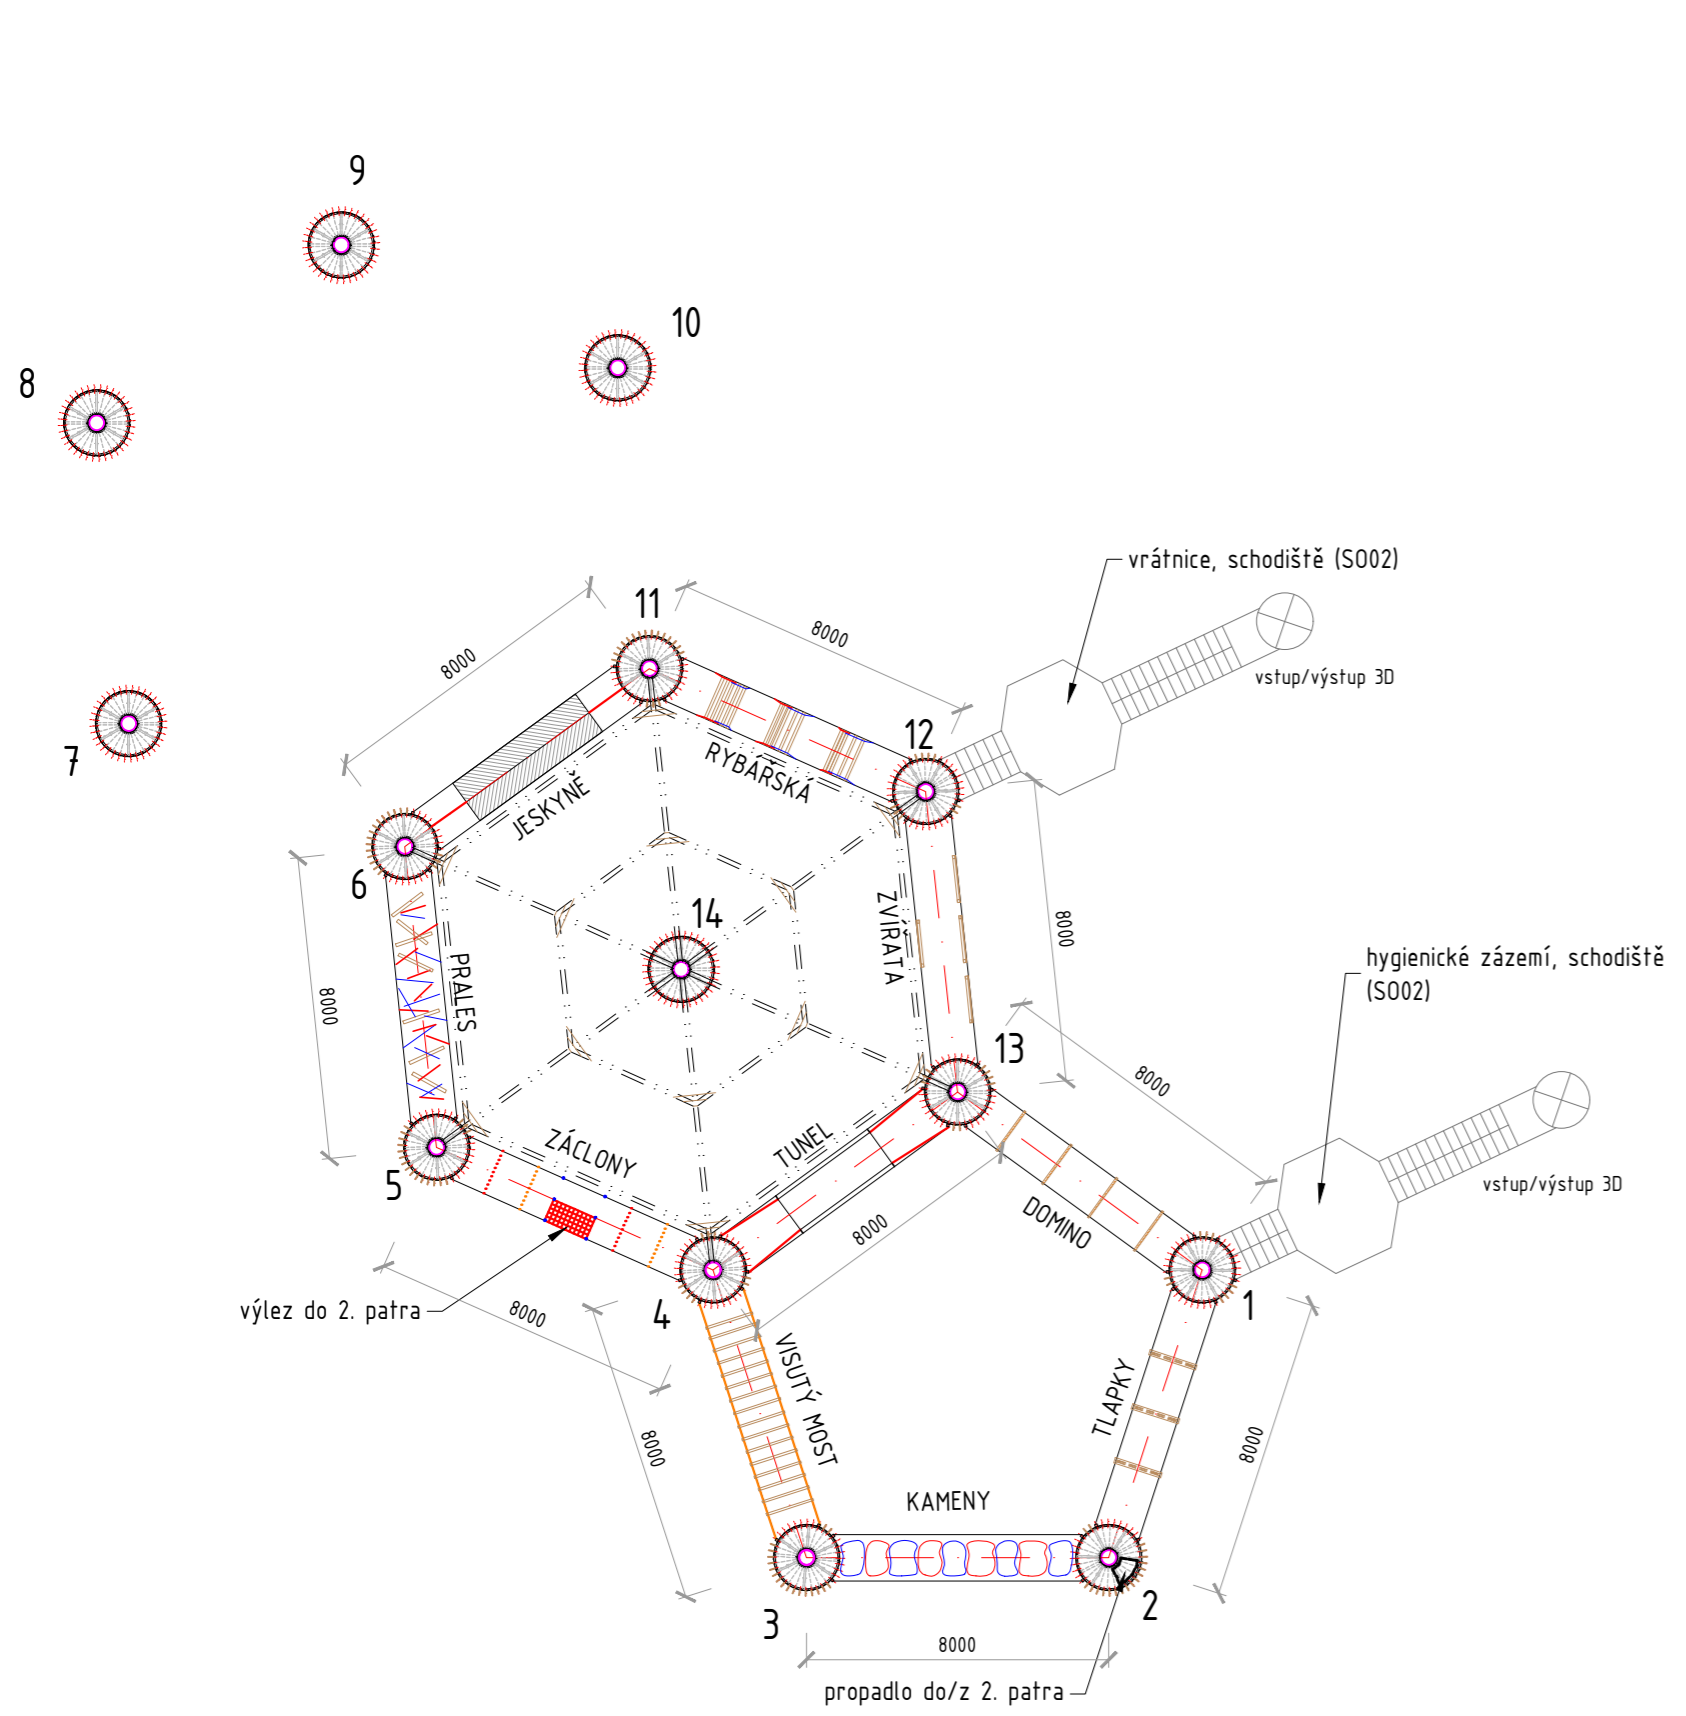

PŮDORYS 2NP

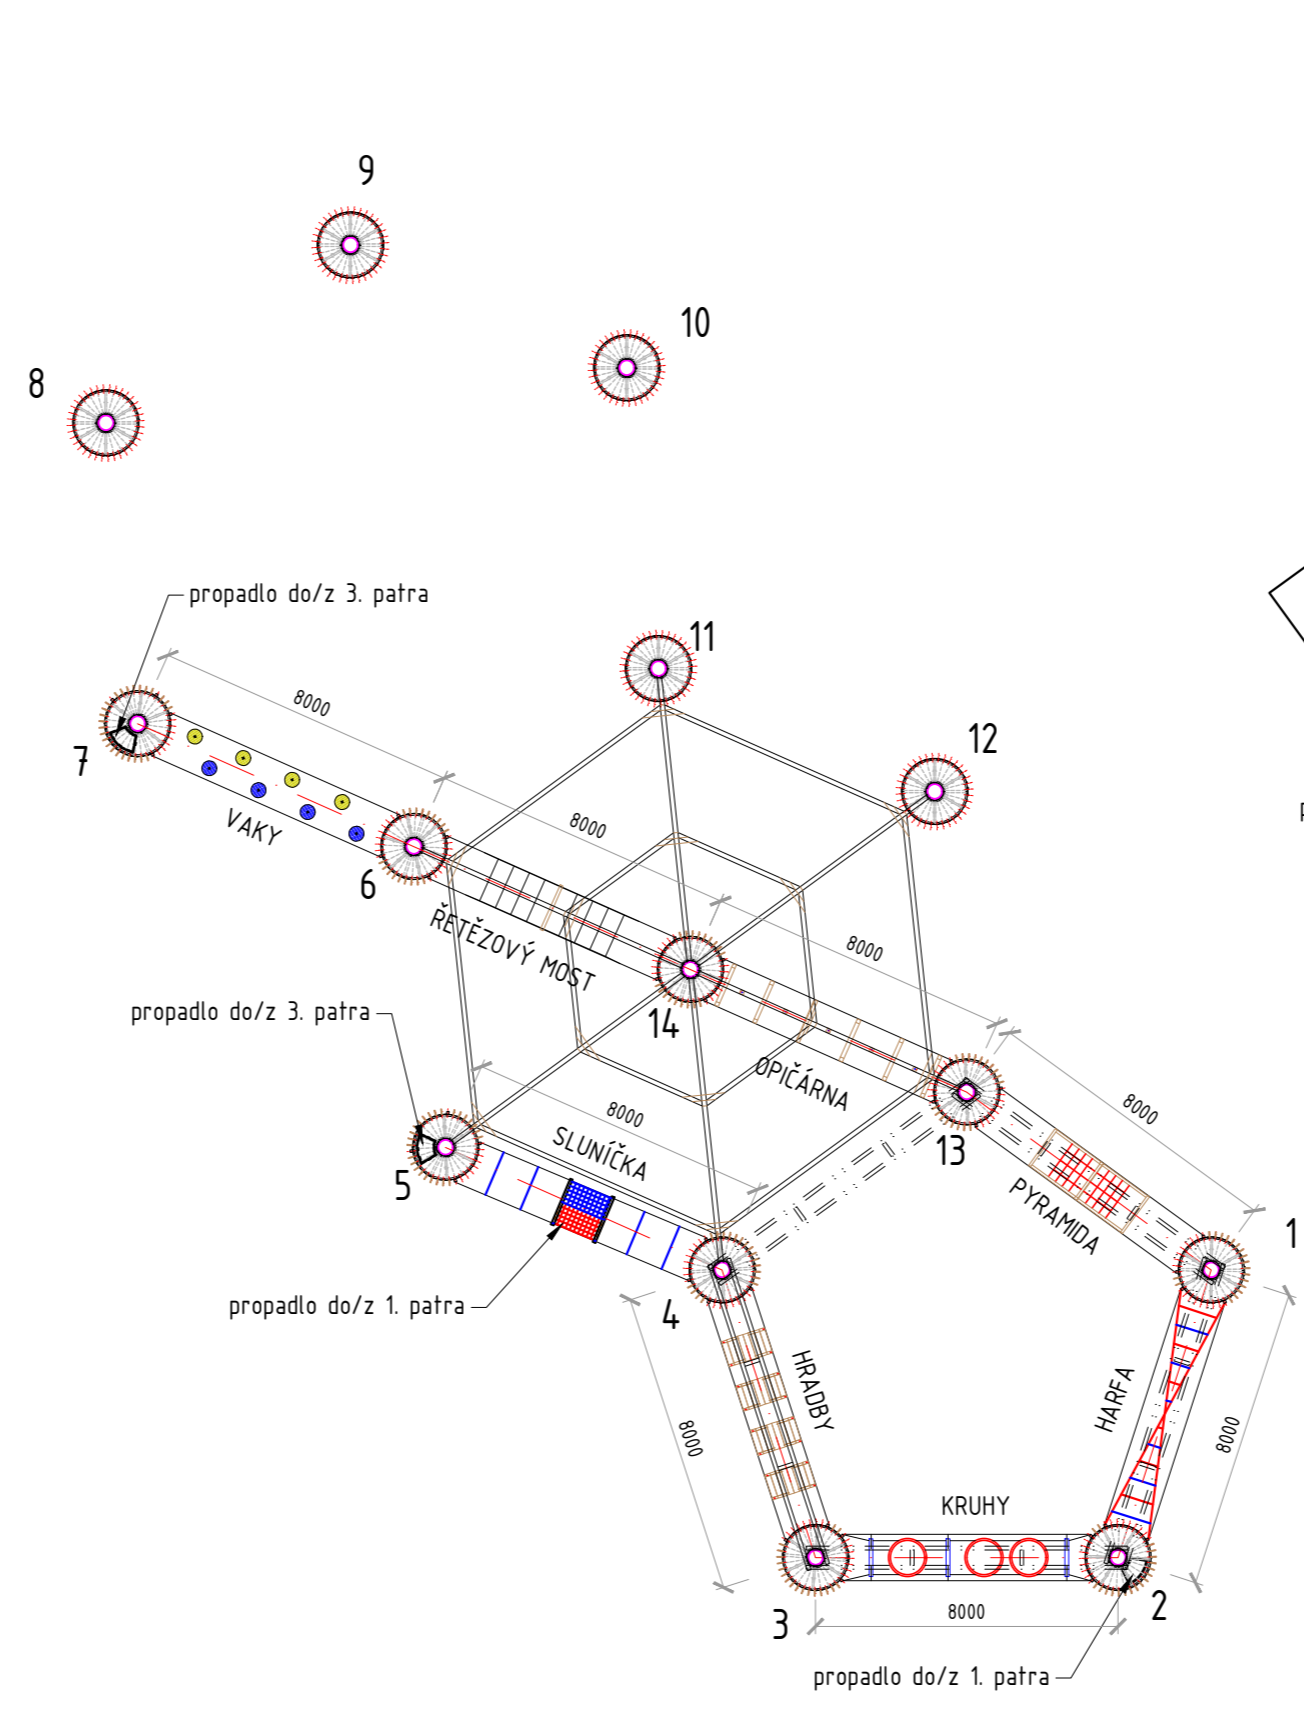

PŮDORYS 3NP

