


0 5 m

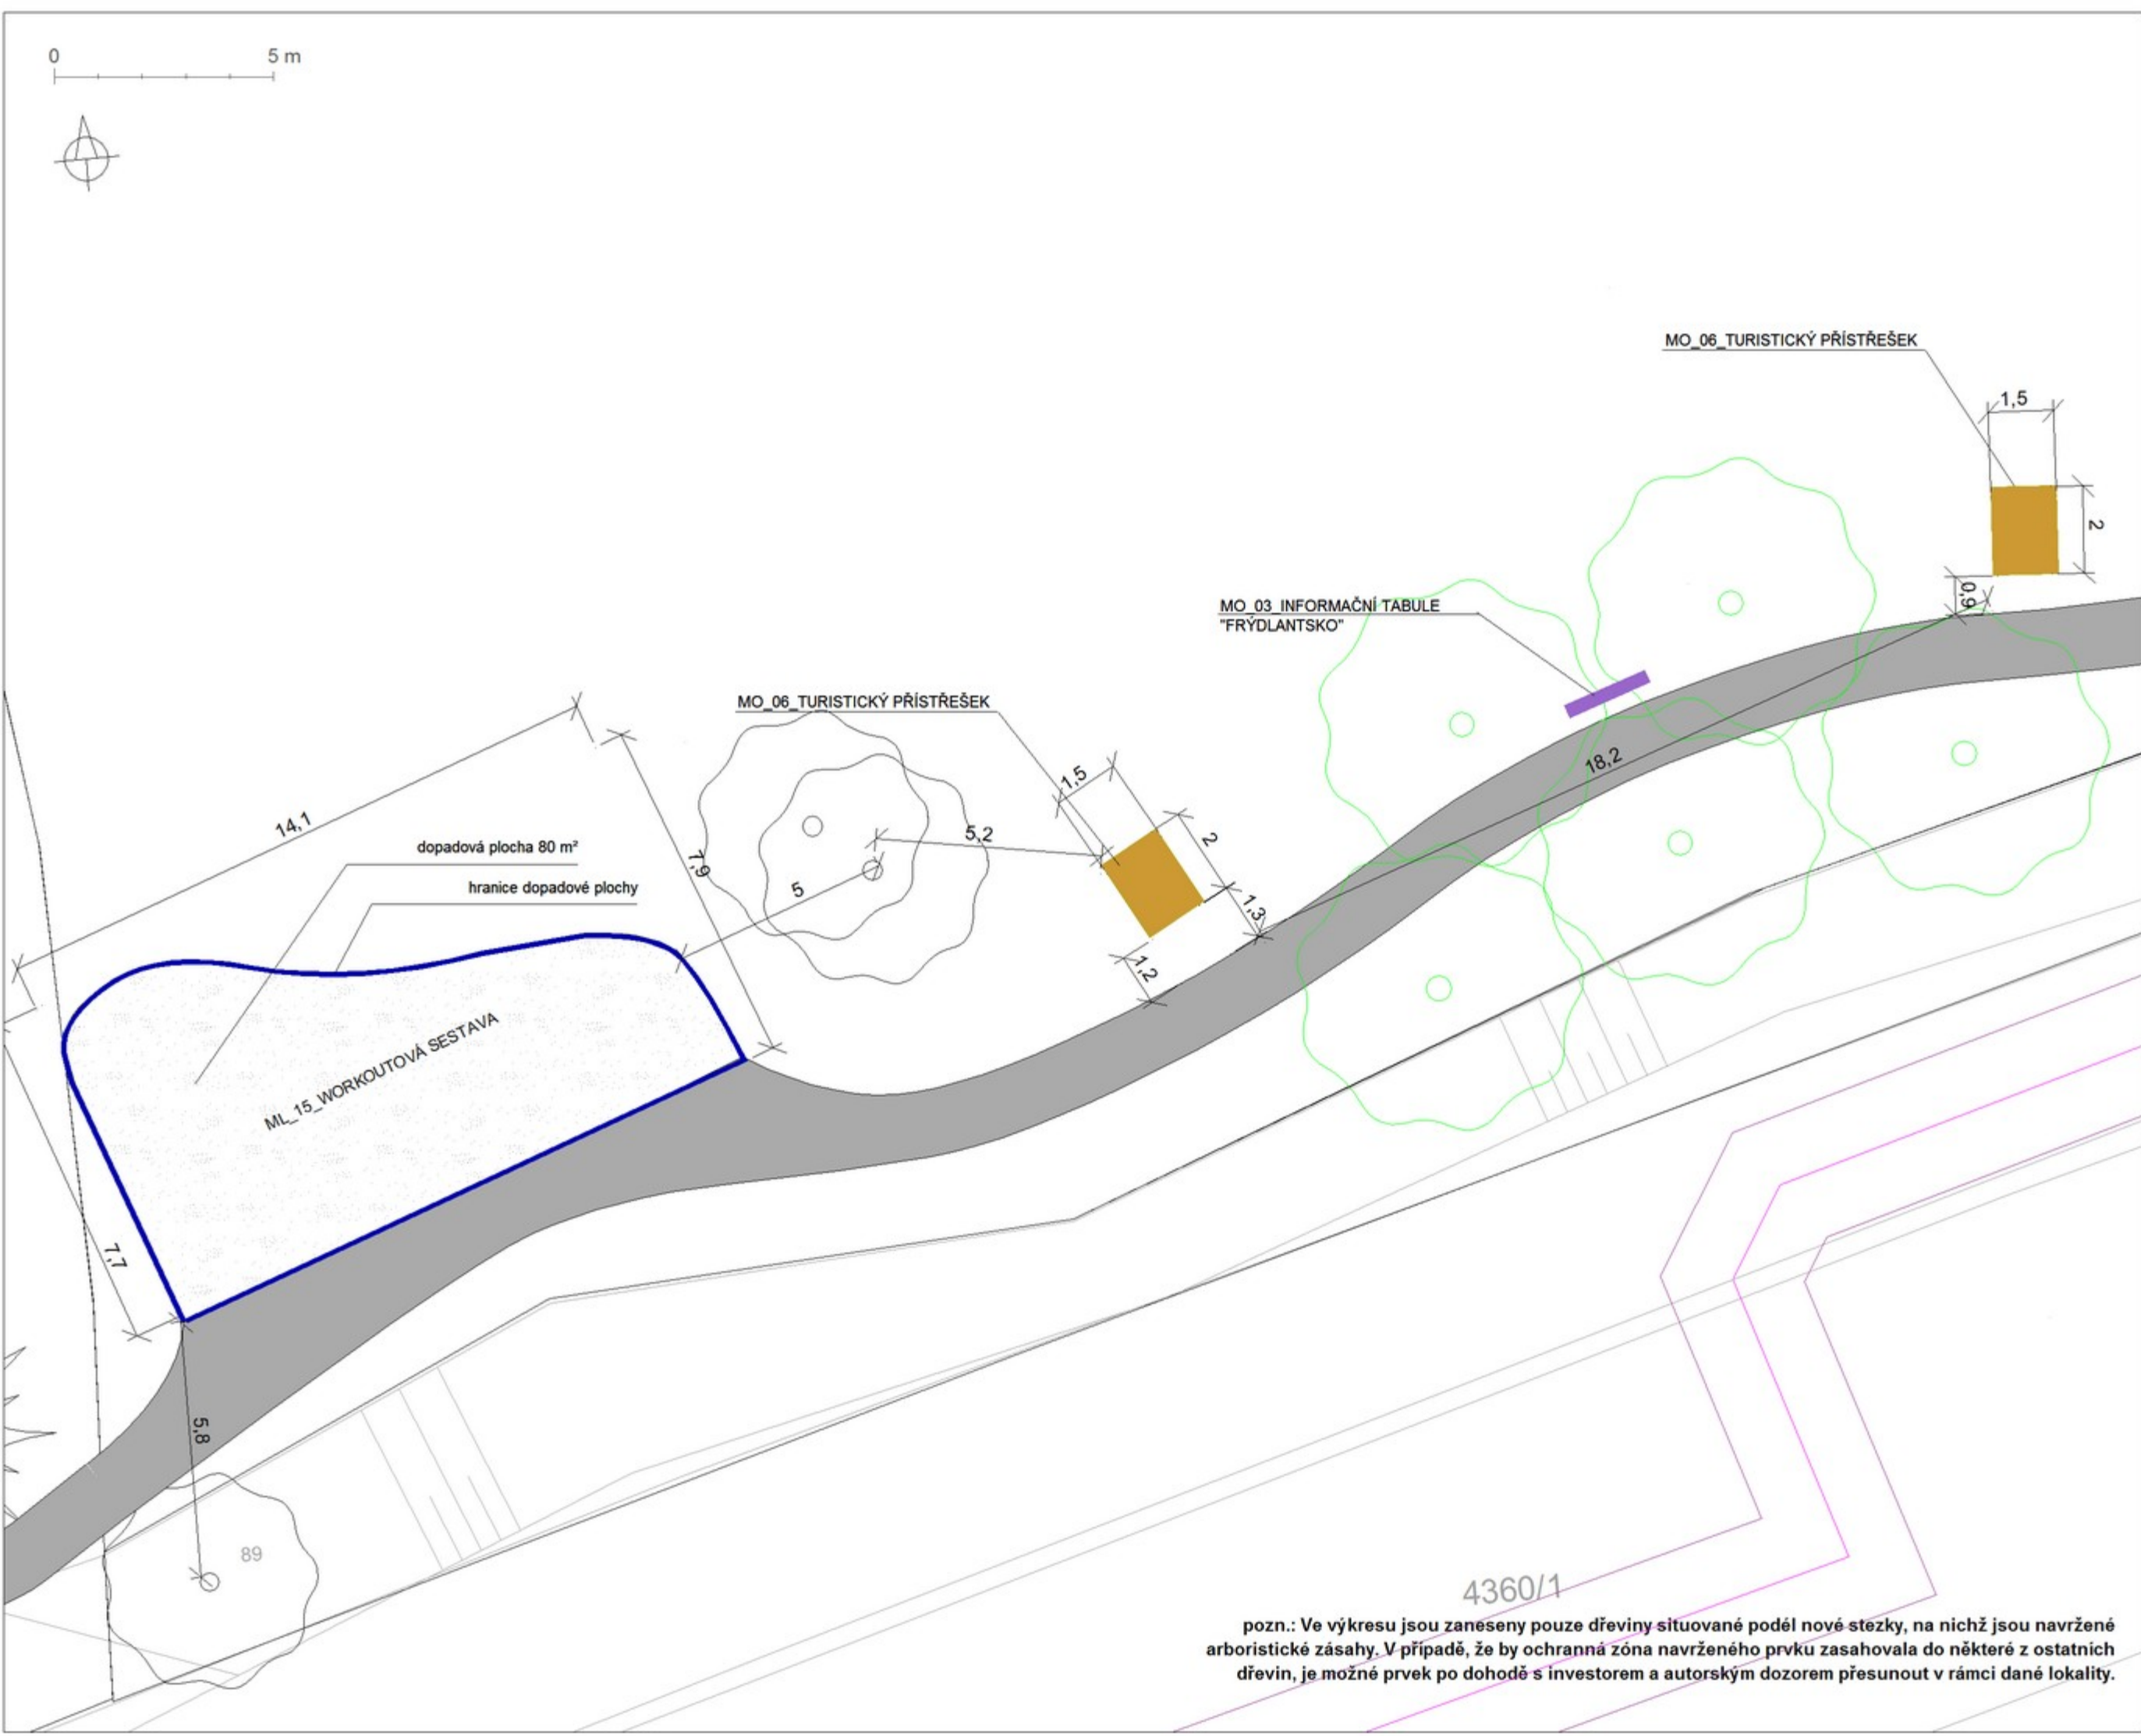

pozn.: Ve výkresu jsou zaneseny pouze dřeviny situované podél nové stezky, na nichž jsou navrženy arboristické zásahy. V případě, že by ochranná zóna navrženého prvku zasahovala do některé z ostatních dřevin, je možné prvek po dohodě s investorem a autorským dozorem přesunout v rámci dané lokality.

LIVING IN GREEN		Datum	31.1.2019
Kontroloval	Ing. Vyháňková	Formát	A3
Kreslil	Ing. Eiflová	Stupeň	Dokumentace pro ZVÚ
Projektoval	Ing. Eiflová	Měřítko	1:140
Okres	Frydek-Místek	Číslo výkresu	D.4.8
Investor	město Frydlant nad Ostravicí		
Stavba NAUČNÁ STEZKA VE FRYDLANTU NAD OSTRAVICÍ			
Detail řešení a rozmístění prvků 9 a 10			

LEGENDA

- stávající dřeviny
- navrhované dřeviny
- naučná stezka
- hranice bezpečnostní zóny
- síť - ČEZ
- síť - SM VaK
- síť - Celin

pozn.: konkrétní výrobky označené kódy MO a ML jsou specifikovány v Příloze 10 k projektu v kapitole 10. MATERIÁLOVÉ LISTY

