Subterra
1NP 002
12.73m2

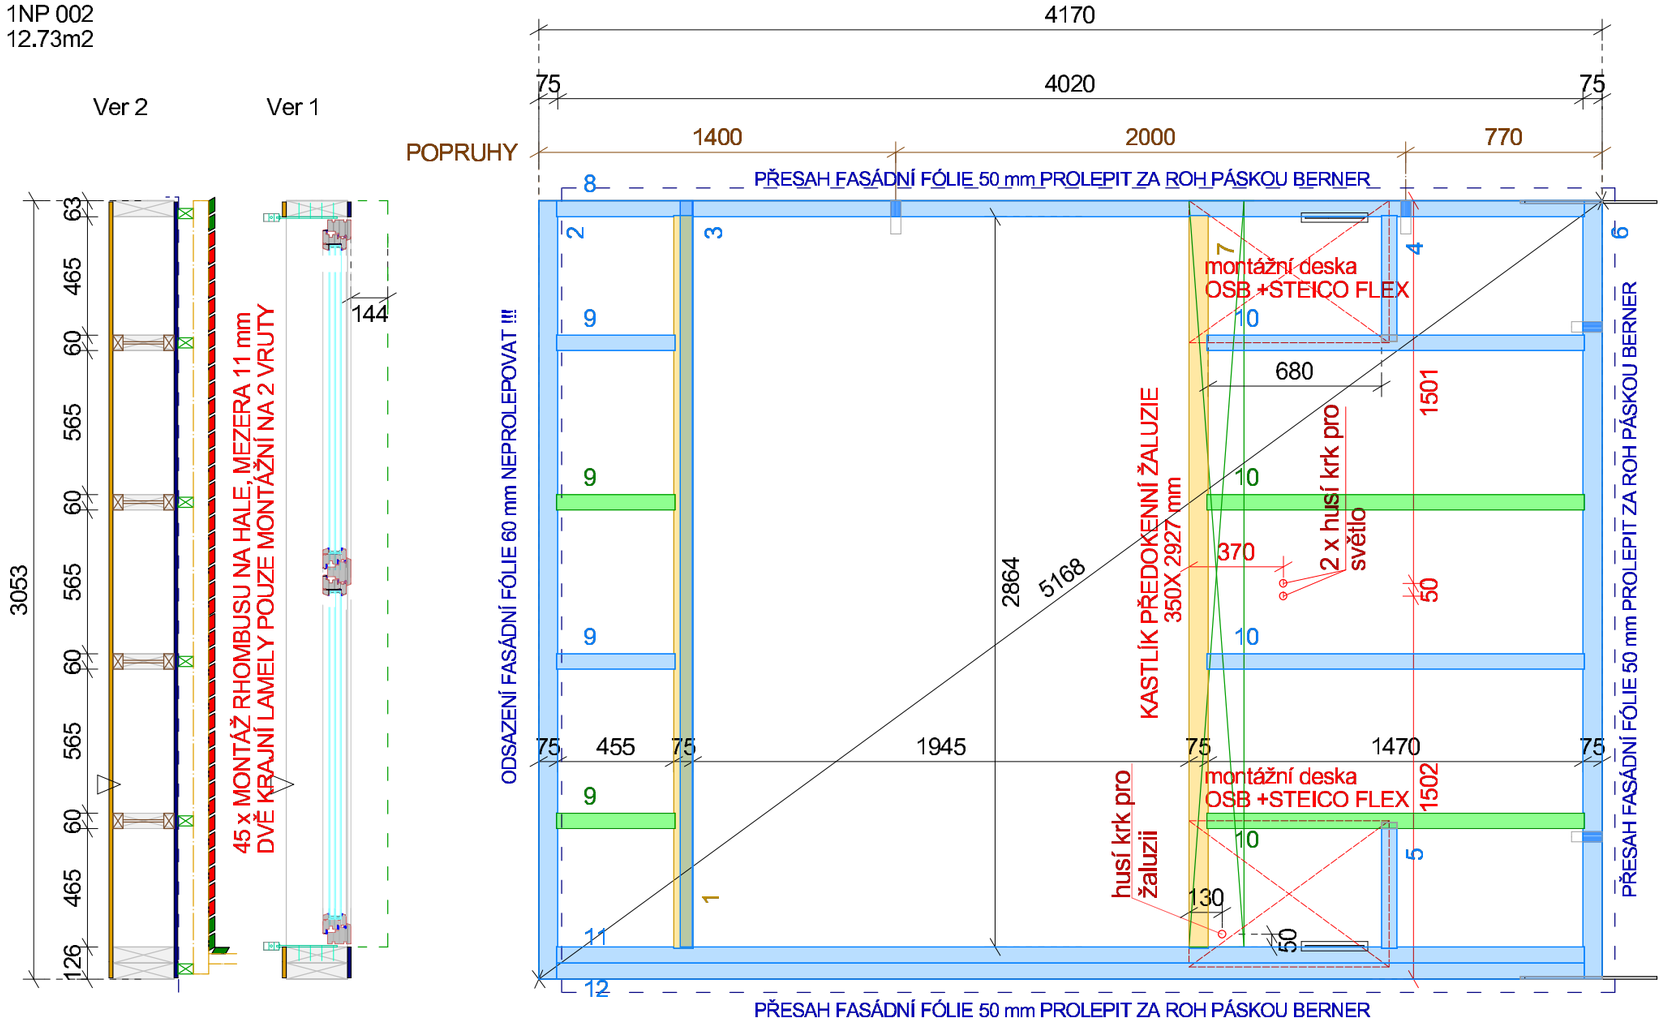

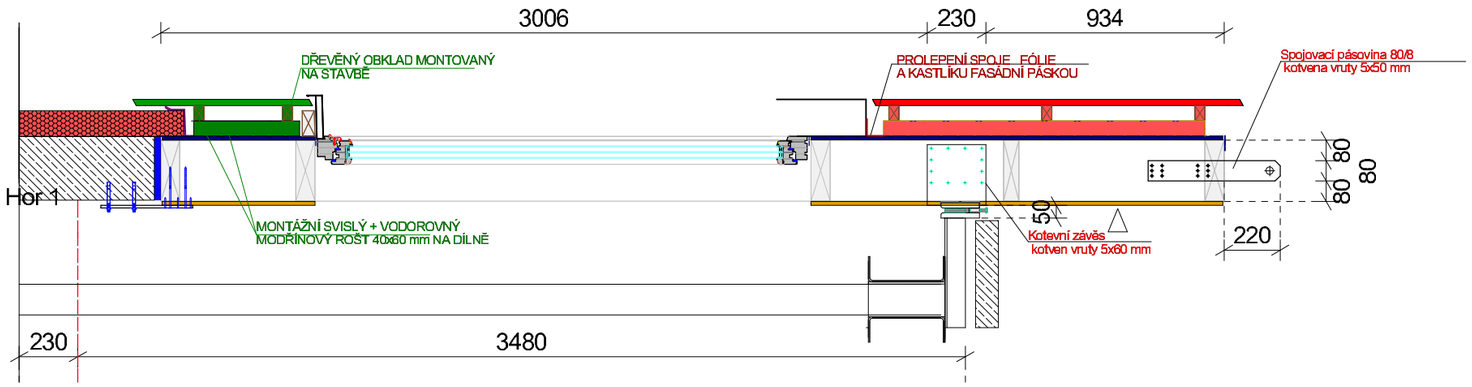

POZNÁMKY:

EXTERIÉR:
- DŘEVĚNÝ OBKLAD RHOMBUS SIBIŘSKÝ MODŘÍN 68x24 mm
- VODOROVNÝ MODŘÍNOVÝ ROŠT 40X60 mm
- SVISLÝ MODŘÍNOVÝ ROŠT 40X60 mm
- FASÁDNÍ FÓLIE
- DHF DESKA 2PD TL. 15 mm - 1250 x 3000 mm
- FOUKANÁ IZOLACE Z DŘEVOVLÁKNA TL. 240 mm

INTERIÉR:
- OSB4 TL. 15 mm - 1250 x 3000 mm

PDF vytvořeno zkušební verzí pdfFactory www.pdffactory.com