


2NP - návrh M 1:200




TABULKA MÍSTNOSTÍ 2NP

- 2.01 Archiv
- 2.02 Kancelář
- 2.03 Kancelář
- 2.04 Kancelář
- 2.05 Kuchyňka
- 2.06 Úklidová místnost
- 2.07 Šatna - herci
- 2.08 Šatna - herečky
- 2.09 Sklad
- 2.10 Šatna - herečky
- 2.11 Šatna - herci
- 2.12 Klubovna
- 2.13 Klubovna
- 2.14 Masér
- 2.15 Šatna - klub
- 2.16 Šatna - klub
- 2.17 Úklidová místnost
- 2.18 Inspicjent
- 2.19 Boční jeviště
- 2.20 Loutkové divadlo

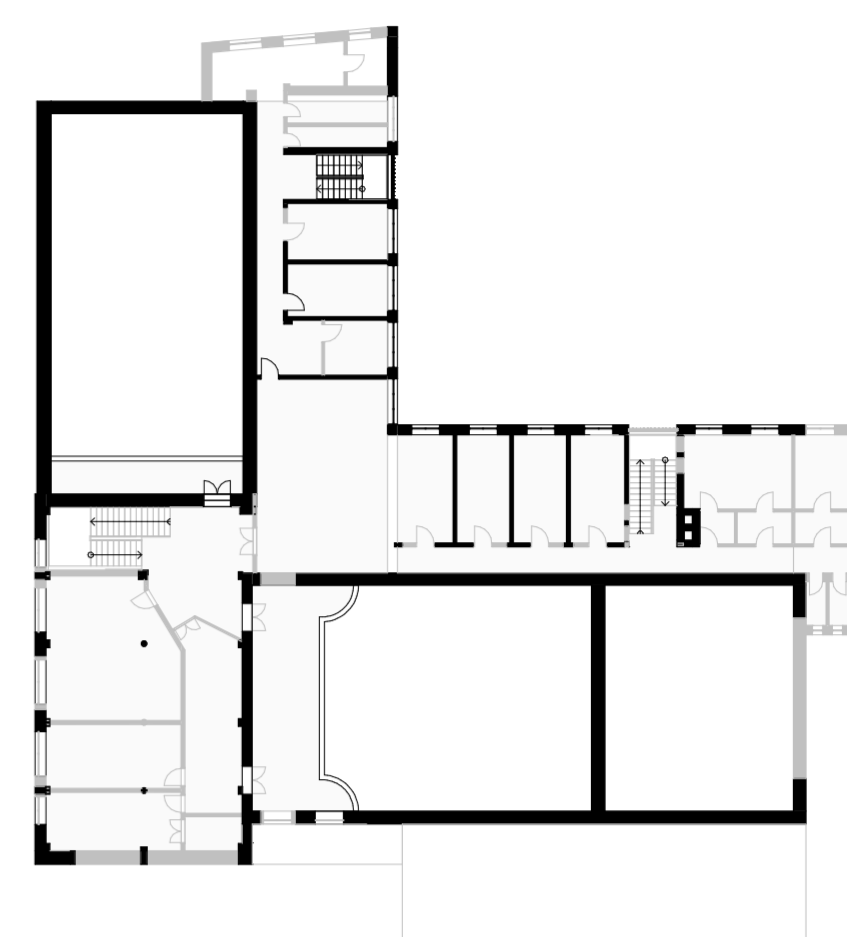

2NP - současný stav M 1:400

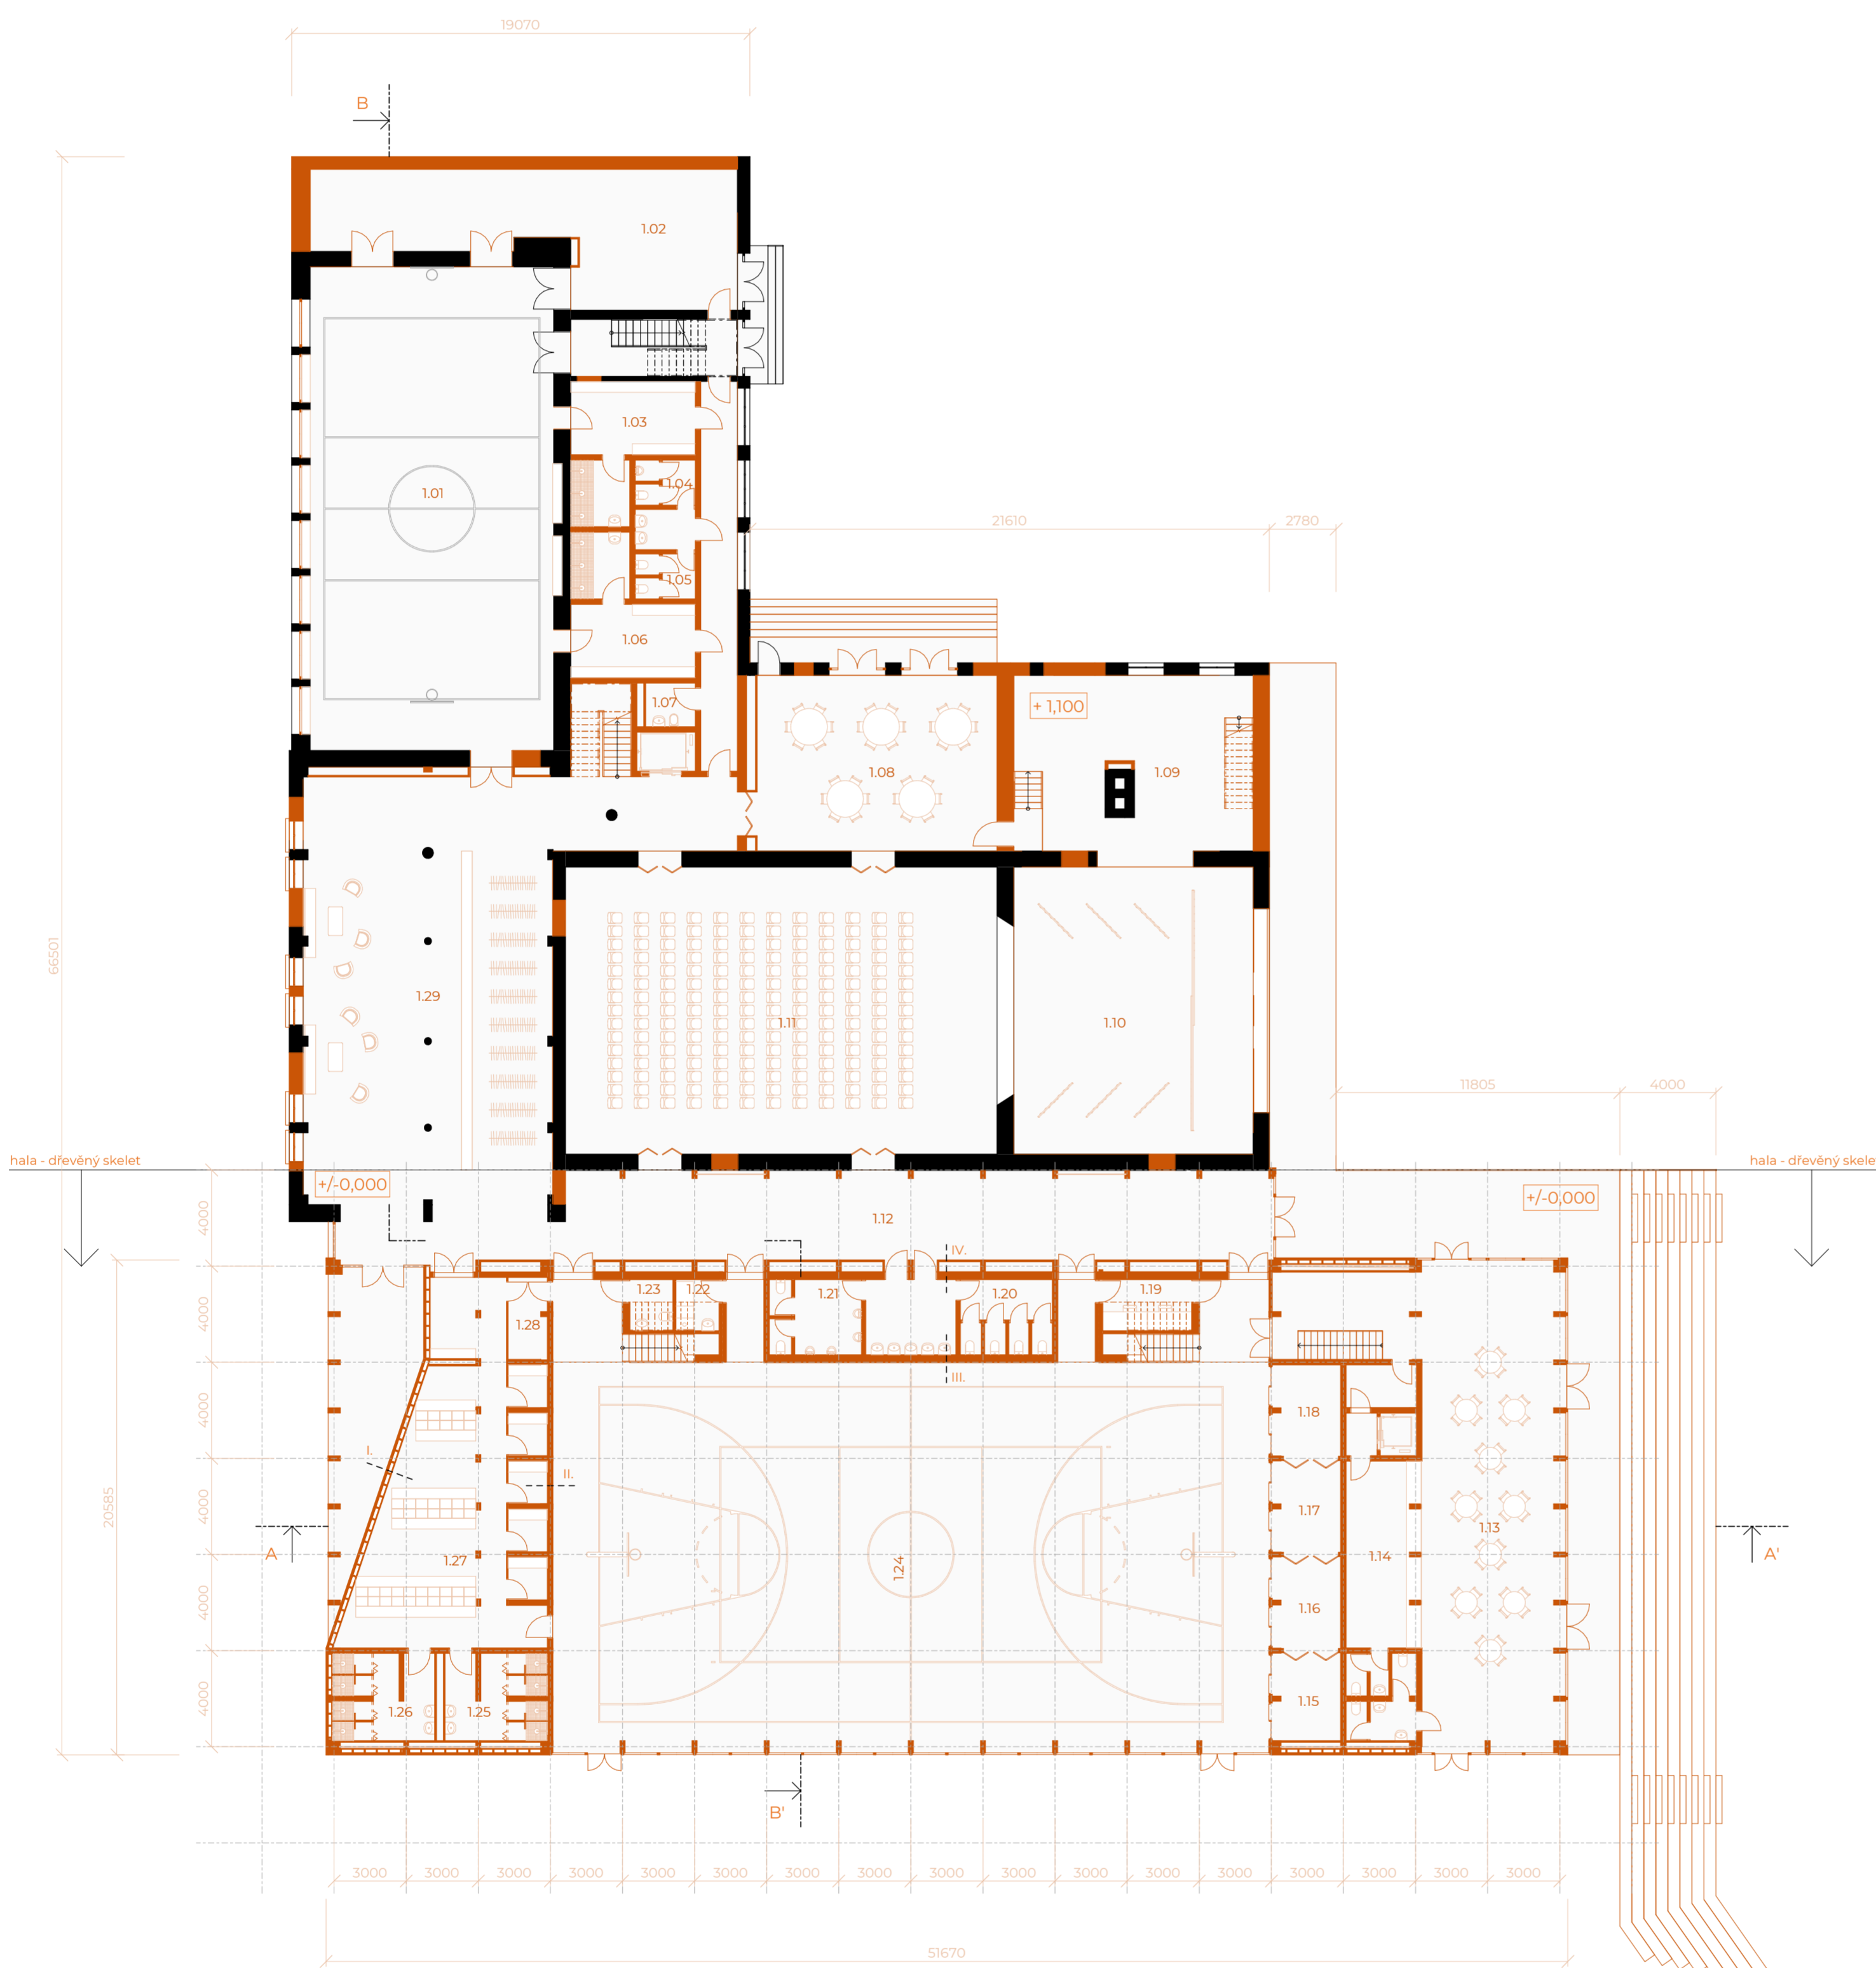


1NP - návrh M 1:200




TABULKA MÍSTNOSTÍ 1NP

- 1.01 Tělocvična
- 1.02 Nářadovna
- 1.03 Šatna
- 1.04 WC - muži
- 1.05 WC - ženy
- 1.06 Šatna
- 1.07 Úklidová místnost
- 1.08 Boční sál
- 1.09 Boční jeviště
- 1.10 Jevišťe
- 1.11 Sál
- 1.12 Chodba
- 1.13 Restaurace
- 1.14 Bar
- 1.15 Nářadovna
- 1.16 Nářadovna
- 1.17 Nářadovna
- 1.18 Nářadovna
- 1.19 Režie
- 1.20 WC - ženy
- 1.21 WC - muži
- 1.22 Ošetrovna
- 1.23 WC - invalida
- 1.24 Gymnastická hala
- 1.25 Sprchy - muži
- 1.26 Sprchy - ženy
- 1.27 Šatna
- 1.28 Úklidová místnost
- 1.29 Foyer

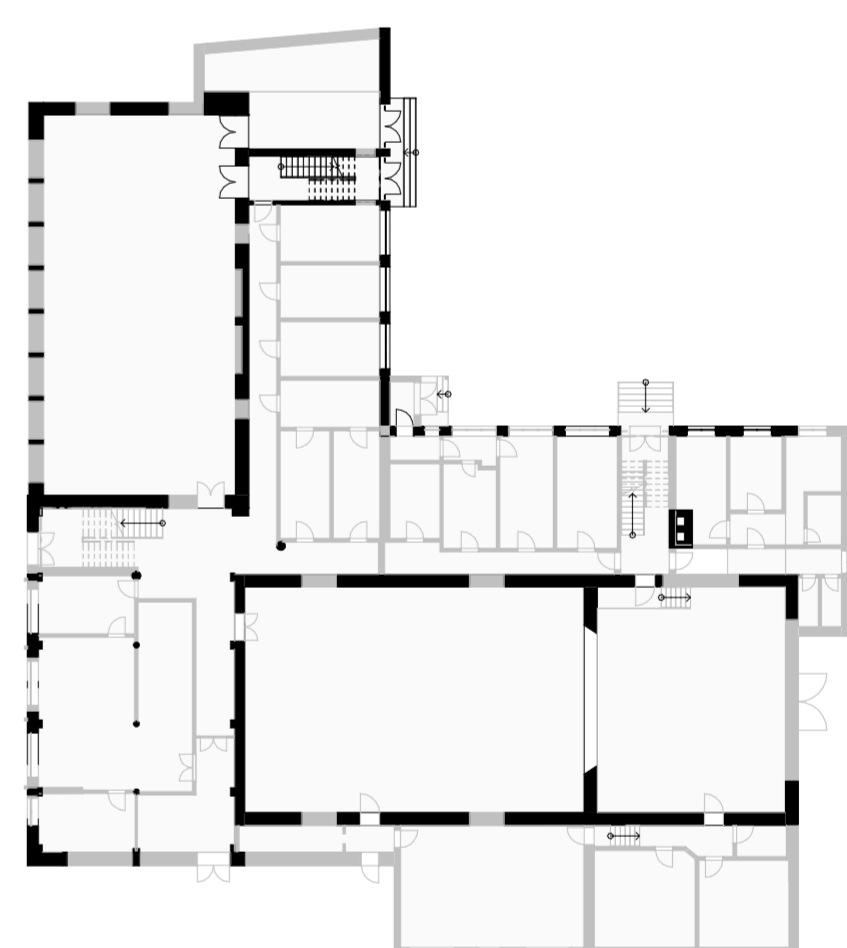

1NP - současný stav M 1:400

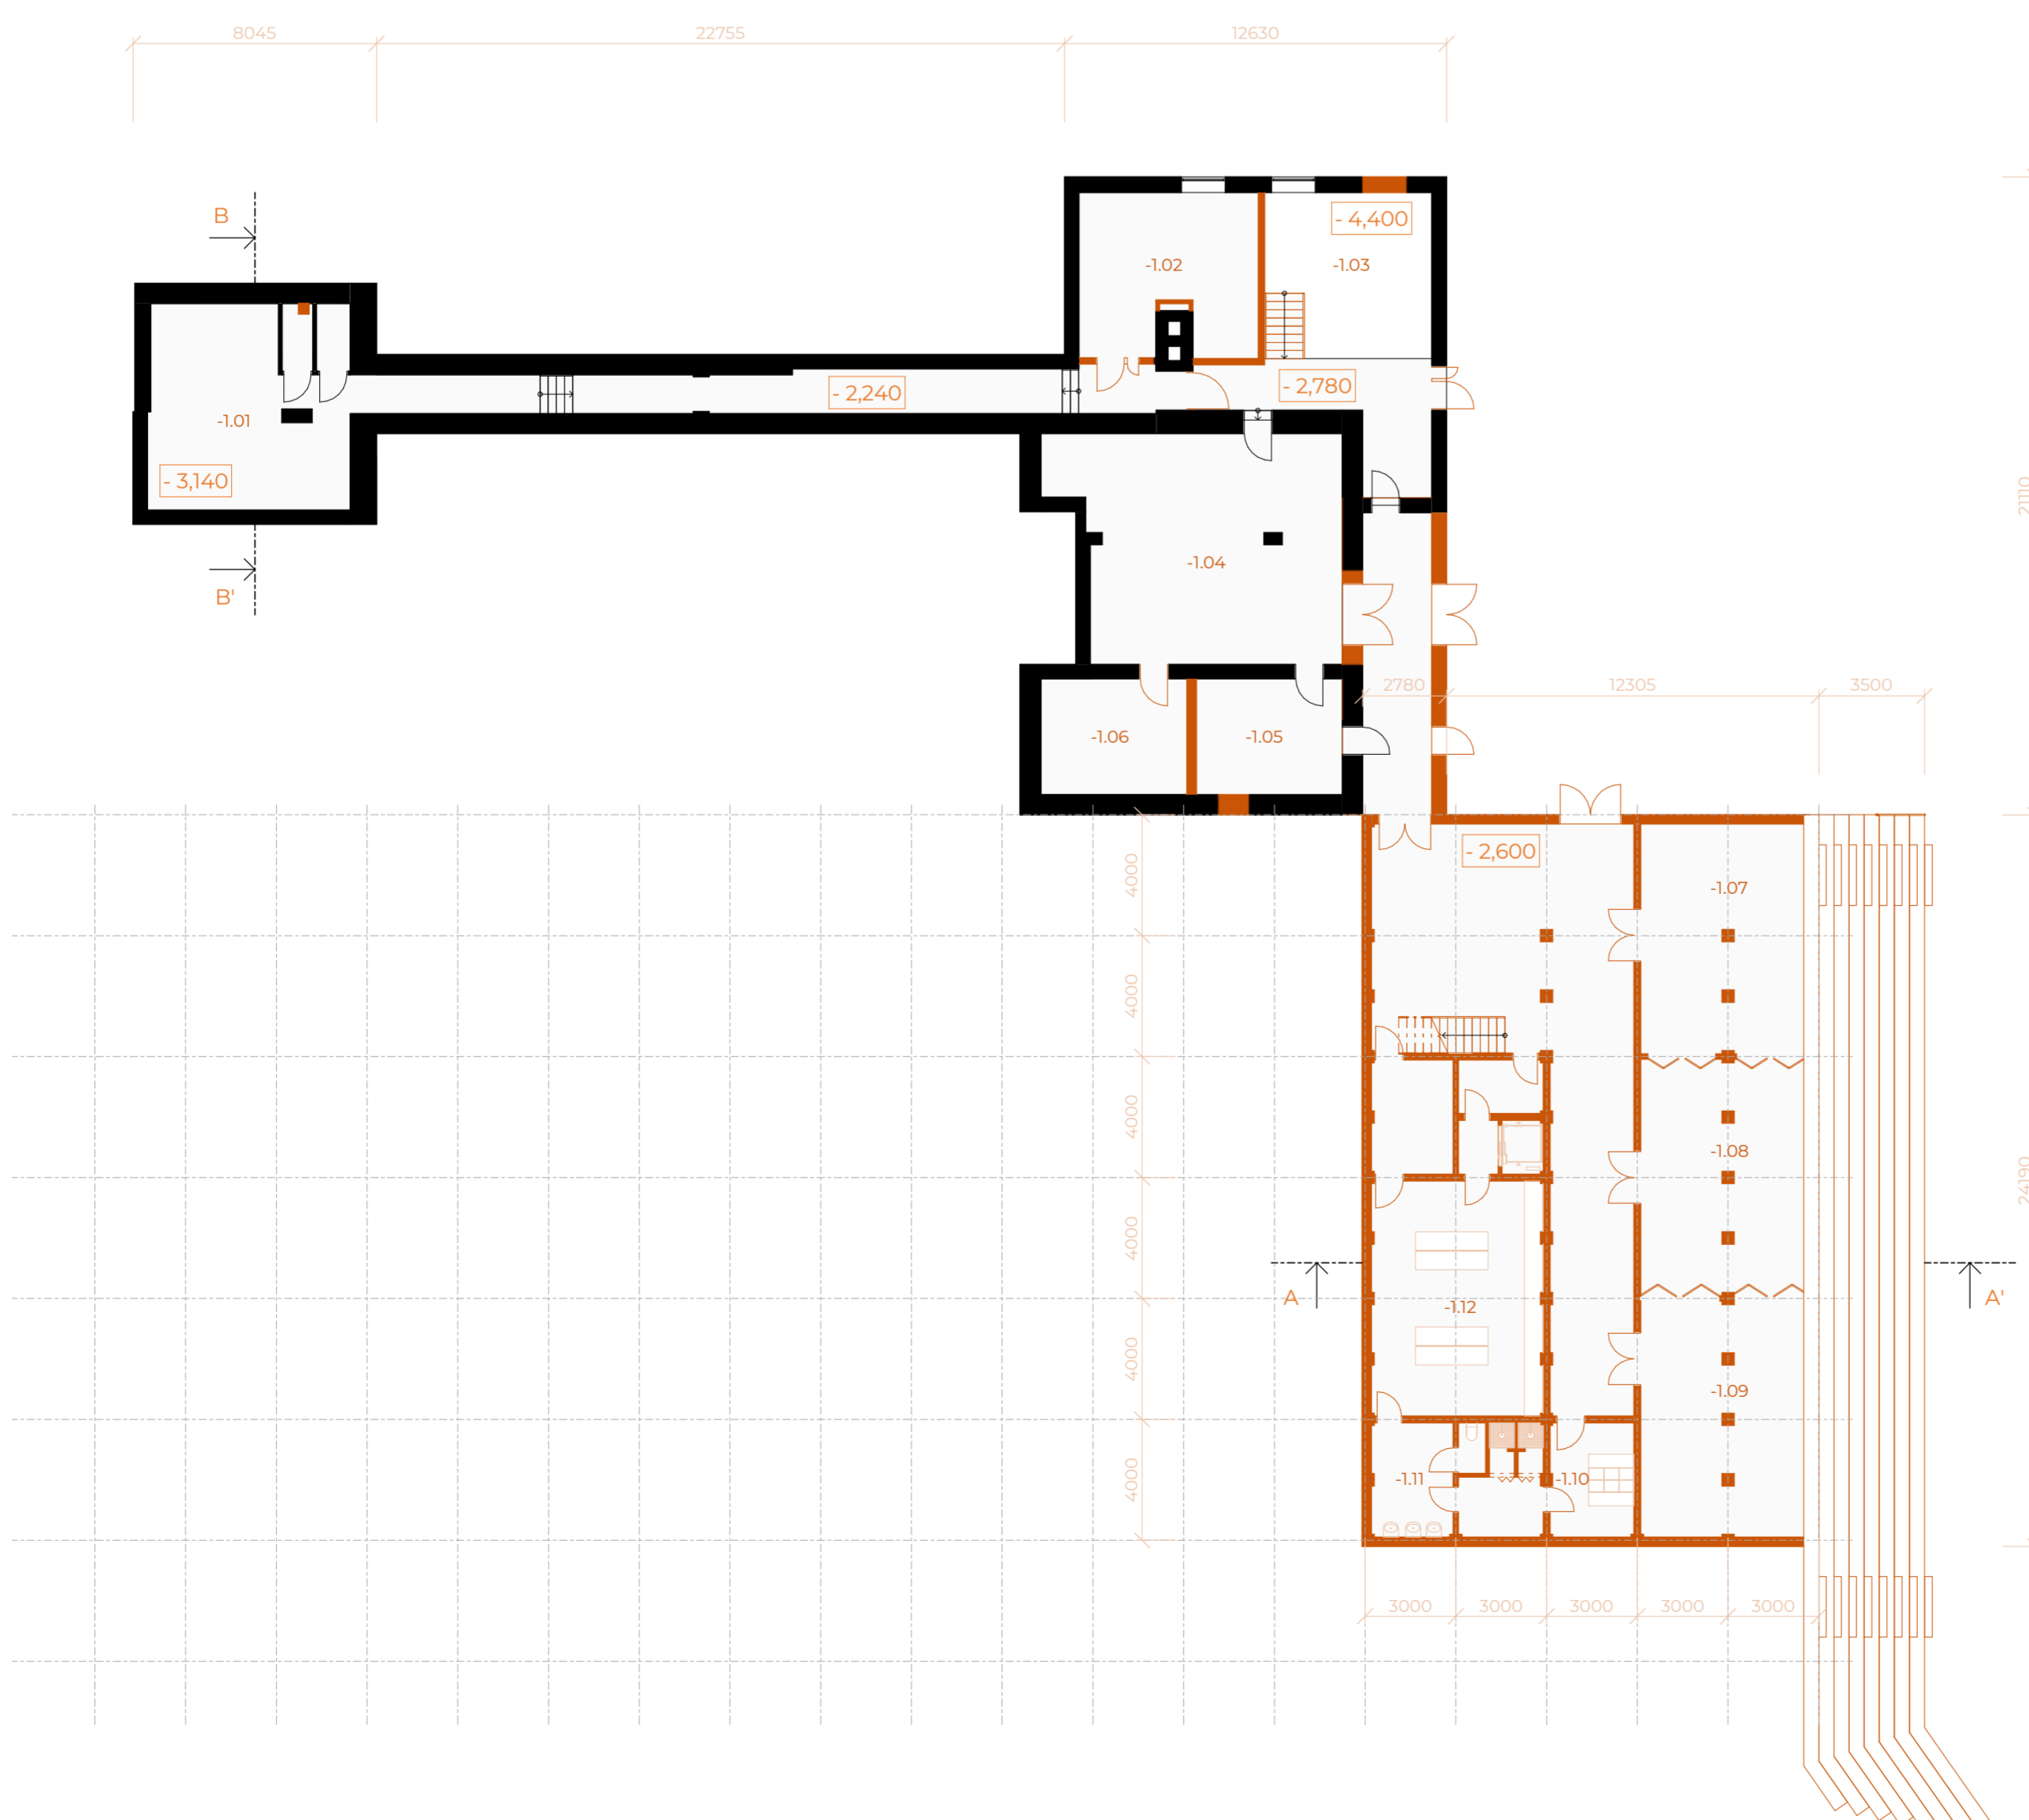


1PP - návrh M 1:200



TABULKA MÍSTNOSTÍ 1PP

- 1.01 VZT
- 1.02 Kotelna
- 1.03 Sklad
- 1.04 Garáž
- 1.05 Rozvodna elektriny
- 1.06 Strojovna chlazení
- 1.07 Sklad
- 1.08 Sklad
- 1.09 Sklad
- 1.10 Šatna
- 1.11 Umývárna
- 1.12 Kuchyně

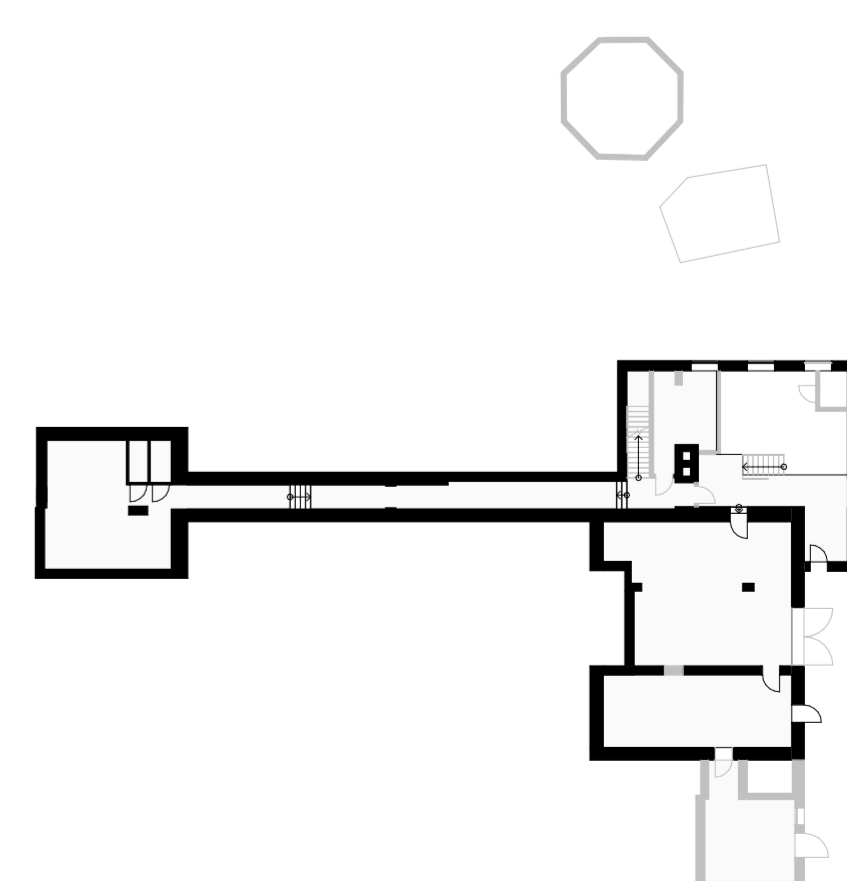

1PP - současný stav M 1:400

demolice stávající navrhované

SOKOLOVNA VALAŠSKÉ MEZÍŘECI
TOMÁŠ STRNÁDEL
FA ČVUT
Is 2021

