


Typový řez domem Atrium Bungalov provedení "ALL INCLUSIVE" ATRIUM DIFUTECH - CLIMA COMFORT

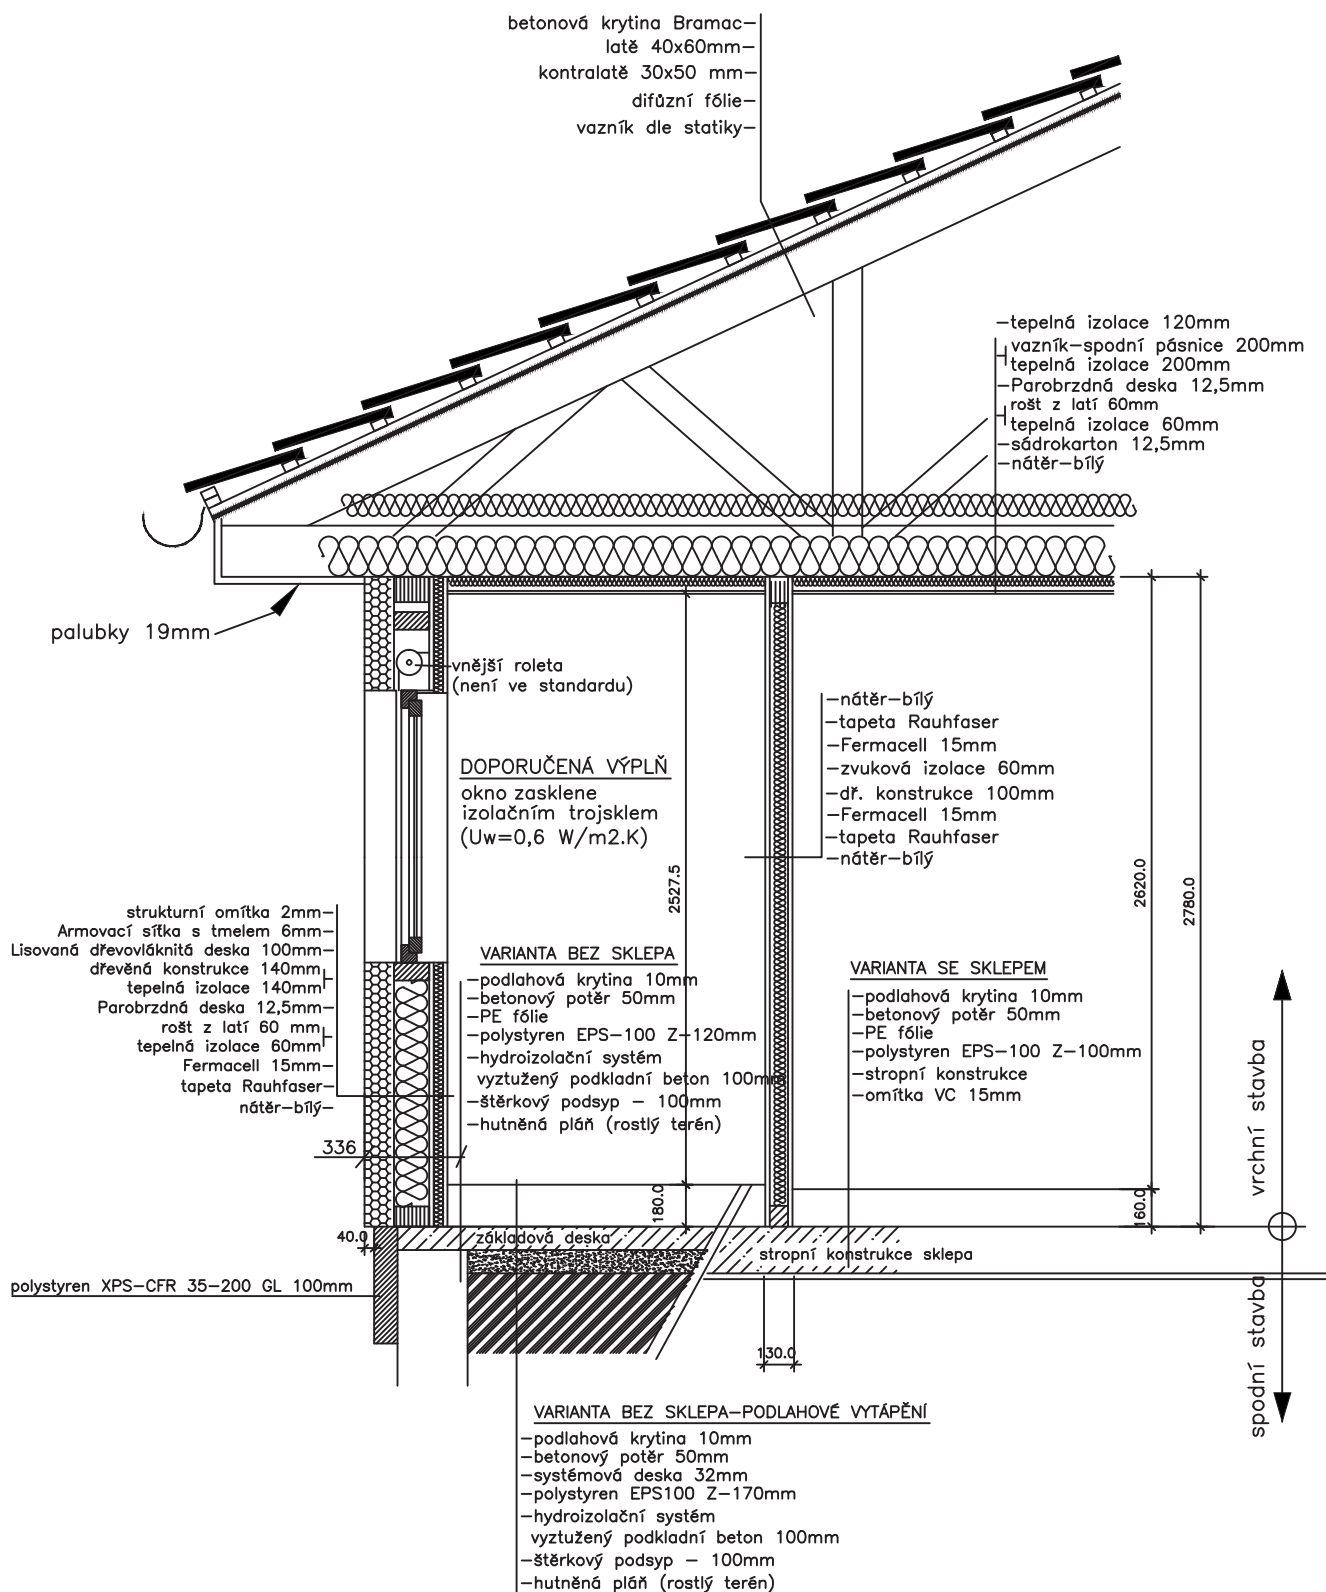

datum: 02/2016