


Typový řez domem Atrium

Bungalov provedení "ALL INCLUSIVE"

ATRIUM DIFUTECH - CLIMA COMFORT

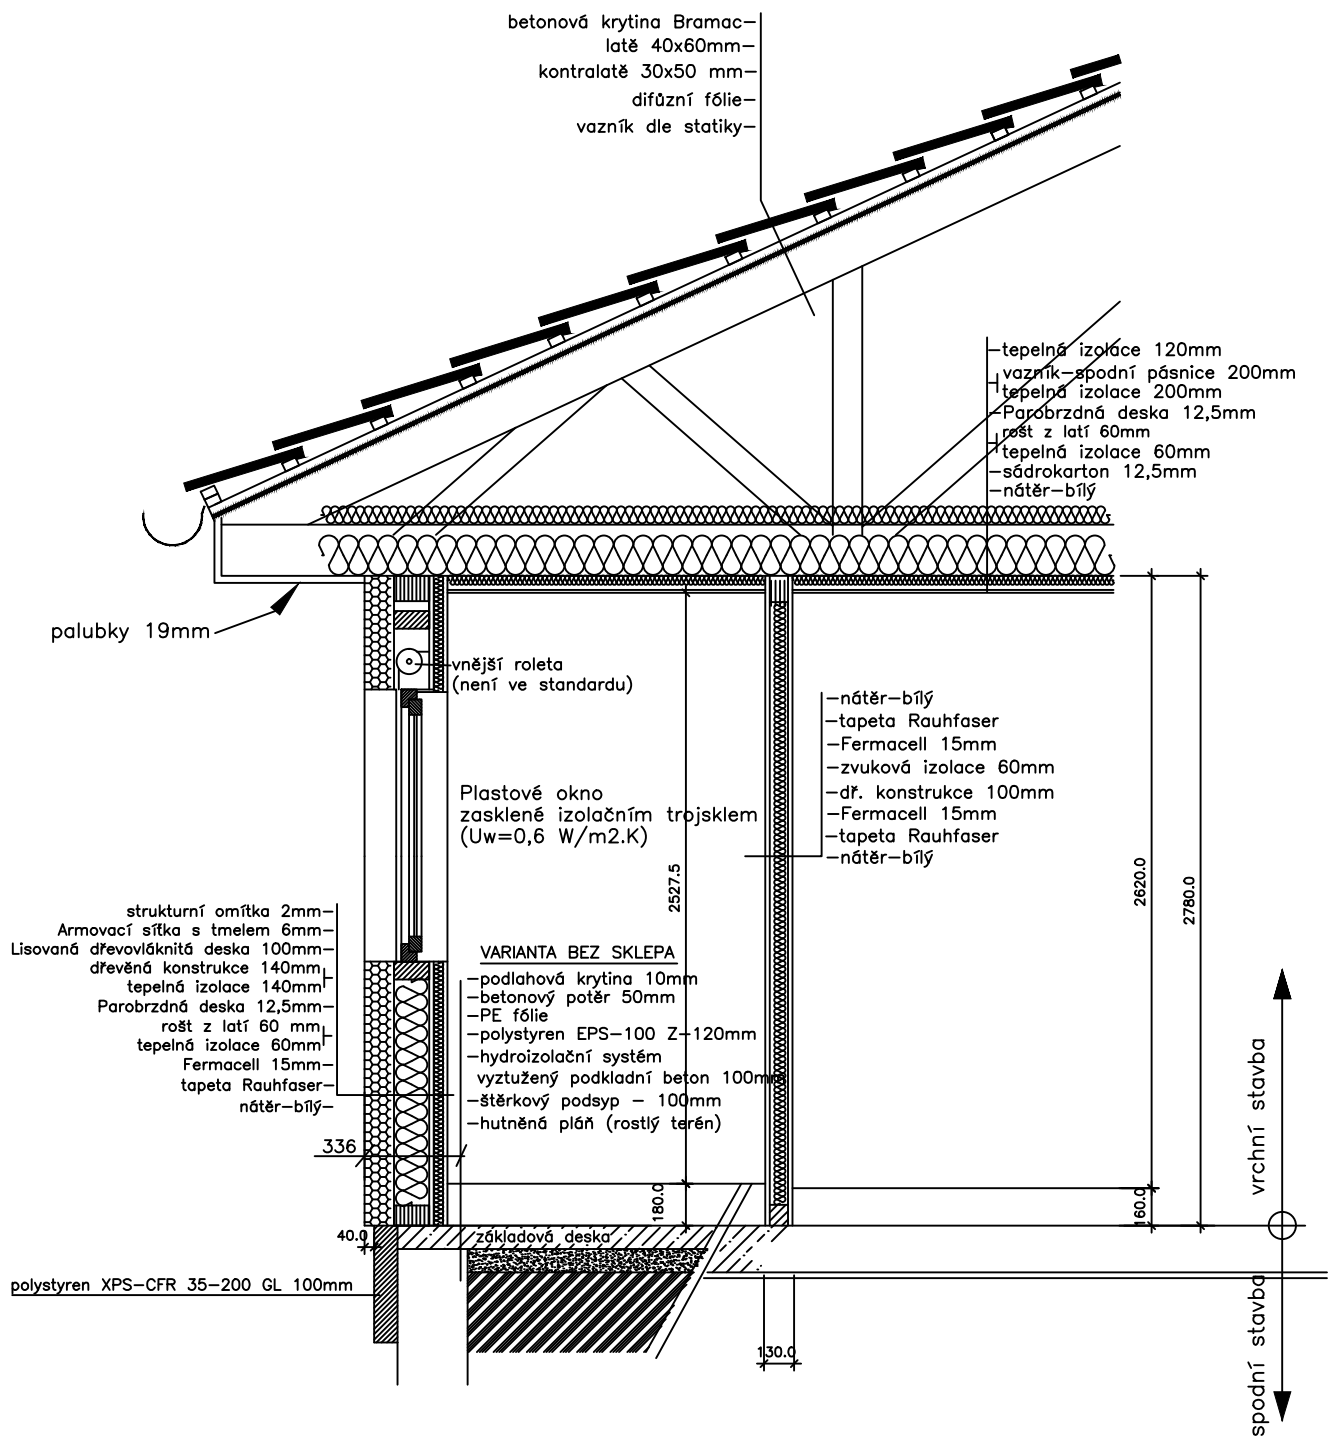

datum: 02/2016