ŠACHOVÝ ALTÁN

AS CLUB BRNO JUNDROV č. parc. 357/6

ing. Stanislav Mikeš
st.mikes@post.cz, tel: 776 204 037
www.msmprojekt.cz

INVESTOR:	Randeslav s.r.o. Veslařská 67, 637 00 Brno	DATUM:	6/2015
ZODP. PROJEKTANT:	Ing. Stanislav Mikeš, Lipová 1332, 665 01 Rosice	STUPEŇ:	DSP
VYPRACOVAL:	Ing. Stanislav Mikeš, Bc. Michaela Ráčková	MĚŘÍTKO:	1:25
NÁZEV VÝKRESU:	PŮDORYS ŘEZ 1	VÝKRES Č.	D1.01

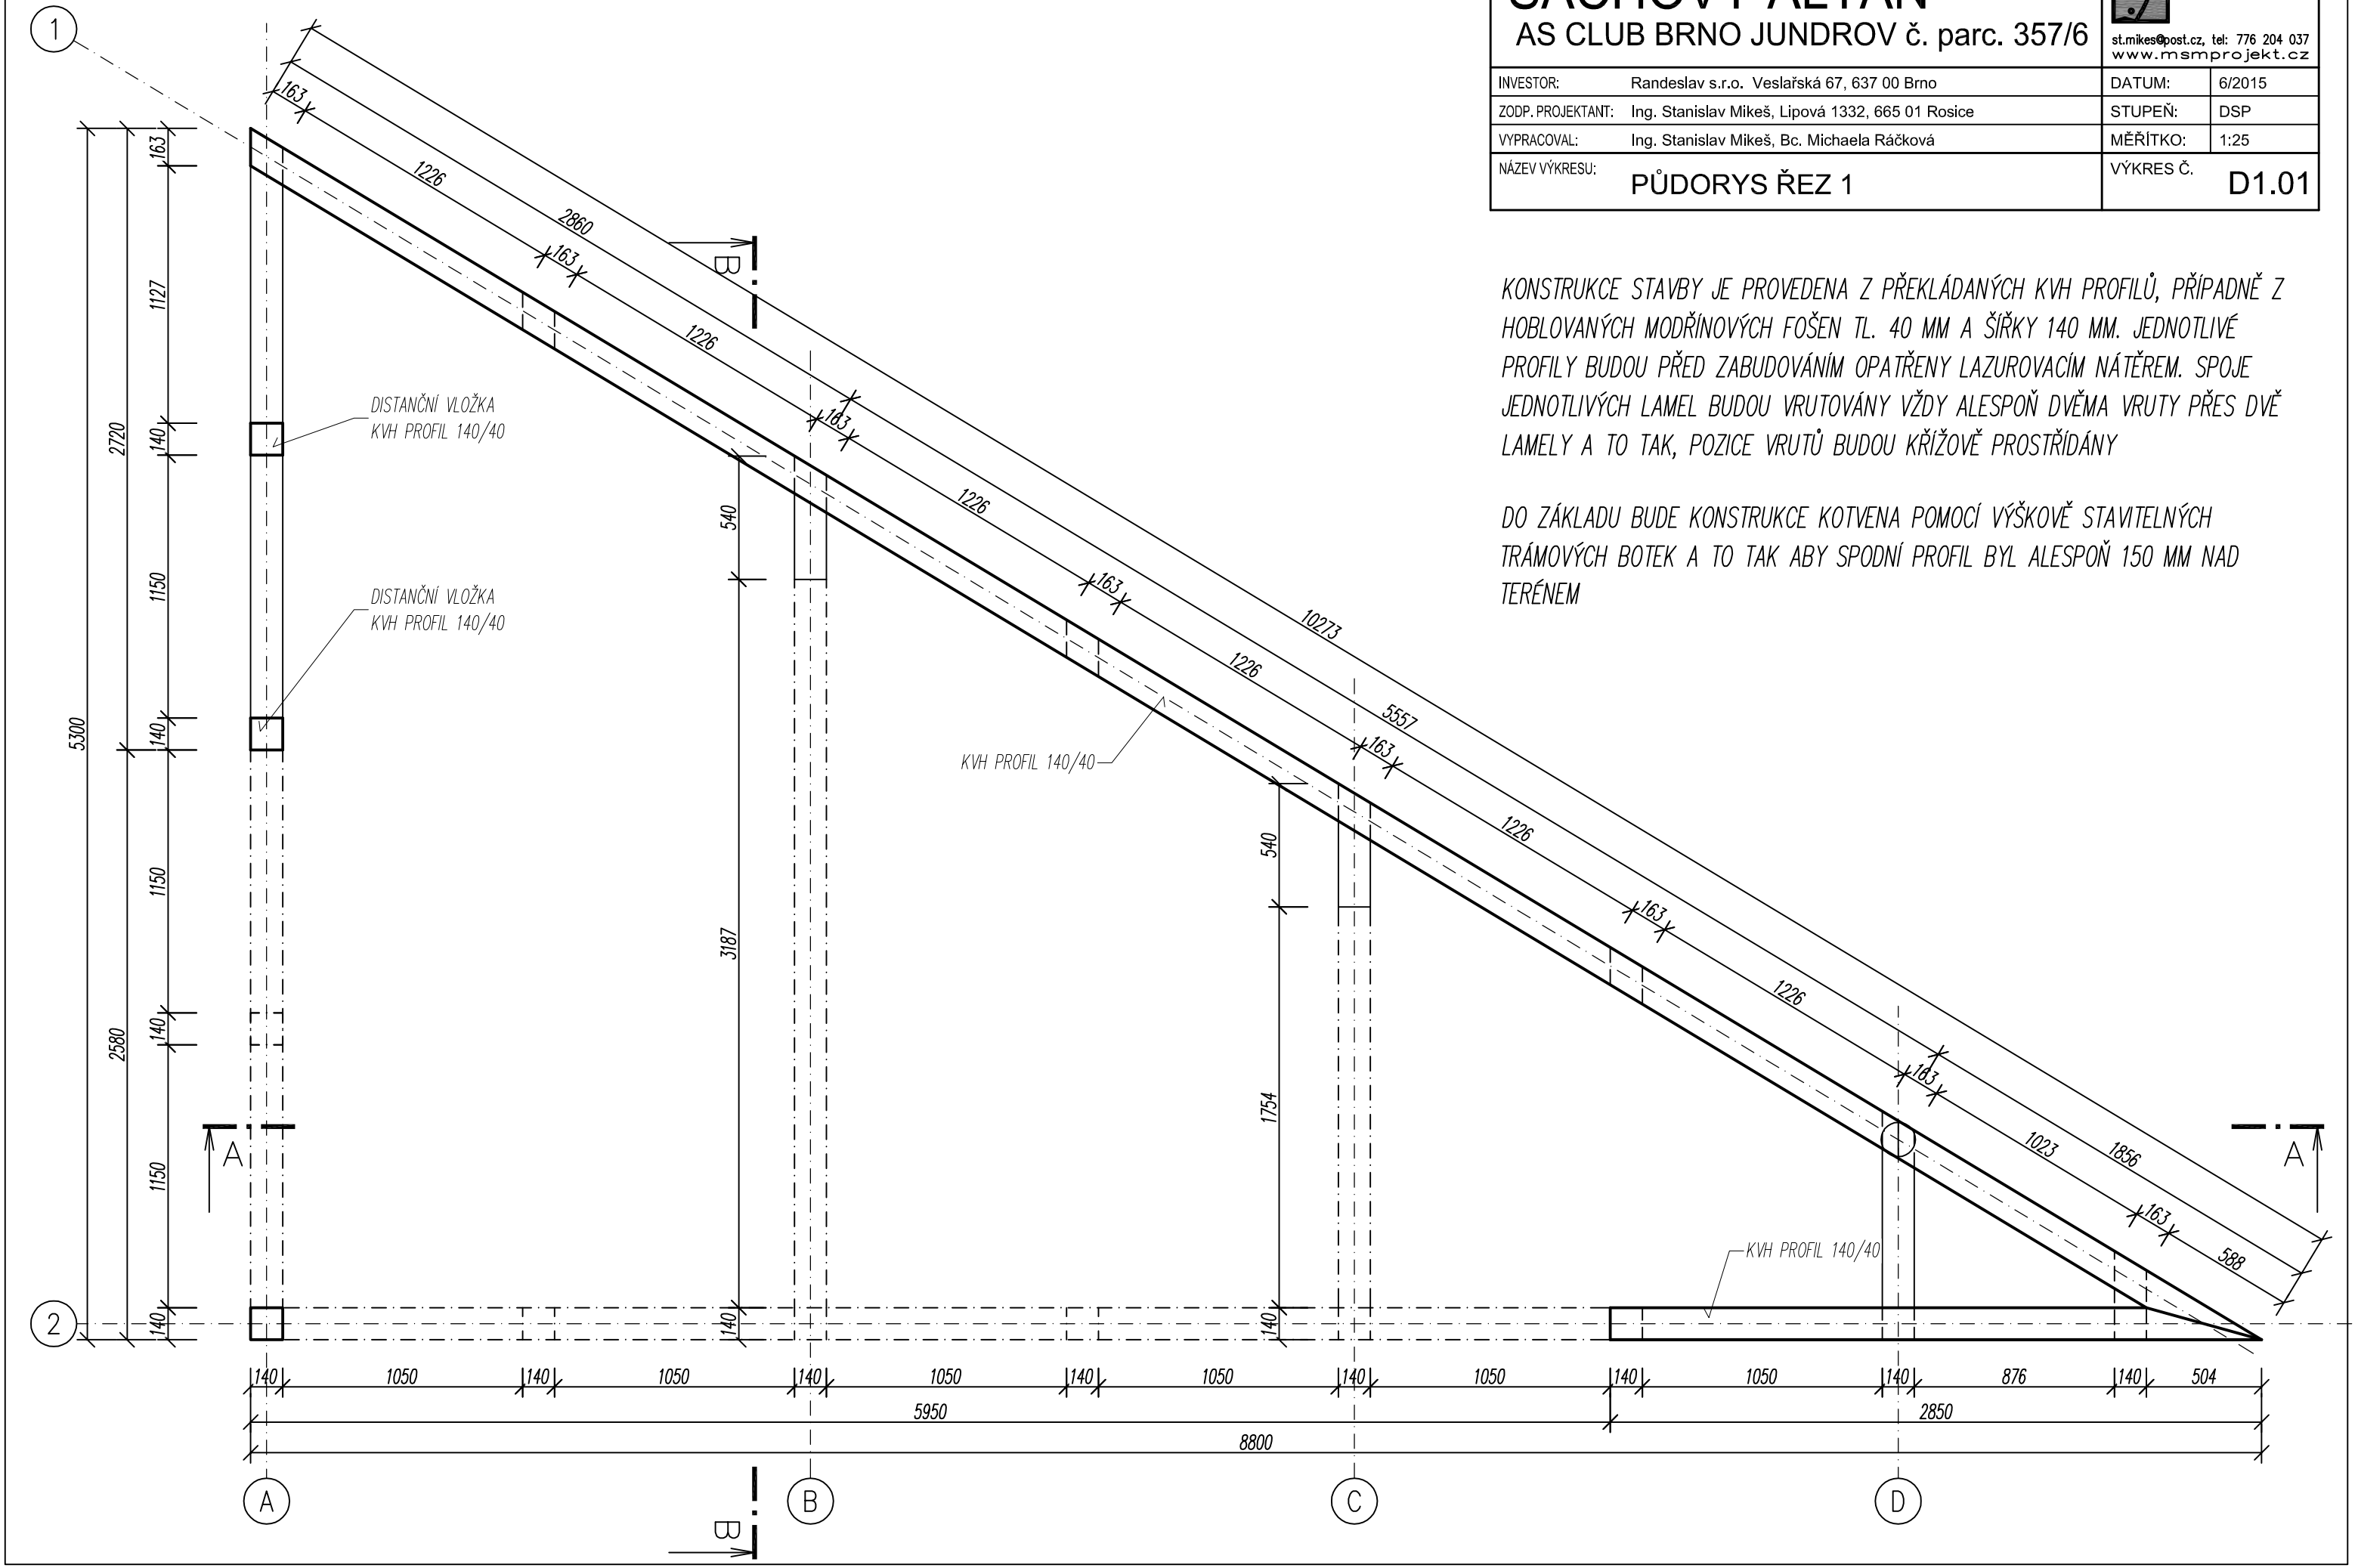

KONSTRUKCE STAVBY JE PROVEDENA Z PŘEKLÁDANÝCH KVH PROFILŮ, PŘÍPADNĚ Z HOBLOVANÝCH MODŘÍNOVÝCH FOŠEN TL. 40 MM A ŠÍŘKY 140 MM. JEDNOTLIVÉ PROFILY BUDOU PŘED ZABUDOVÁNÍM OPATŘENY LAZUROVACÍM NÁTĚREM. SPOJE JEDNOTLIVÝCH LAMEL BUDOU VRUTOVÁNY VŽDY ALESPOŇ DVĚMA VRUTY PŘES DVĚ LAMELY A TO TAK, POZICE VRUTŮ BUDOU KŘÍŽOVĚ PROSTŘÍDÁNY

DO ZÁKLADU BUDE KONSTRUKCE KOTVENA POMOCÍ VÝŠKOVĚ STAVITELNÝCH TRÁMOVÝCH BOTEK A TO TAK ABY SPODNÍ PROFIL BYL ALESPOŇ 150 MM NAD TERÉNEM