


PODÉLNÝ ŘEZ C-C'

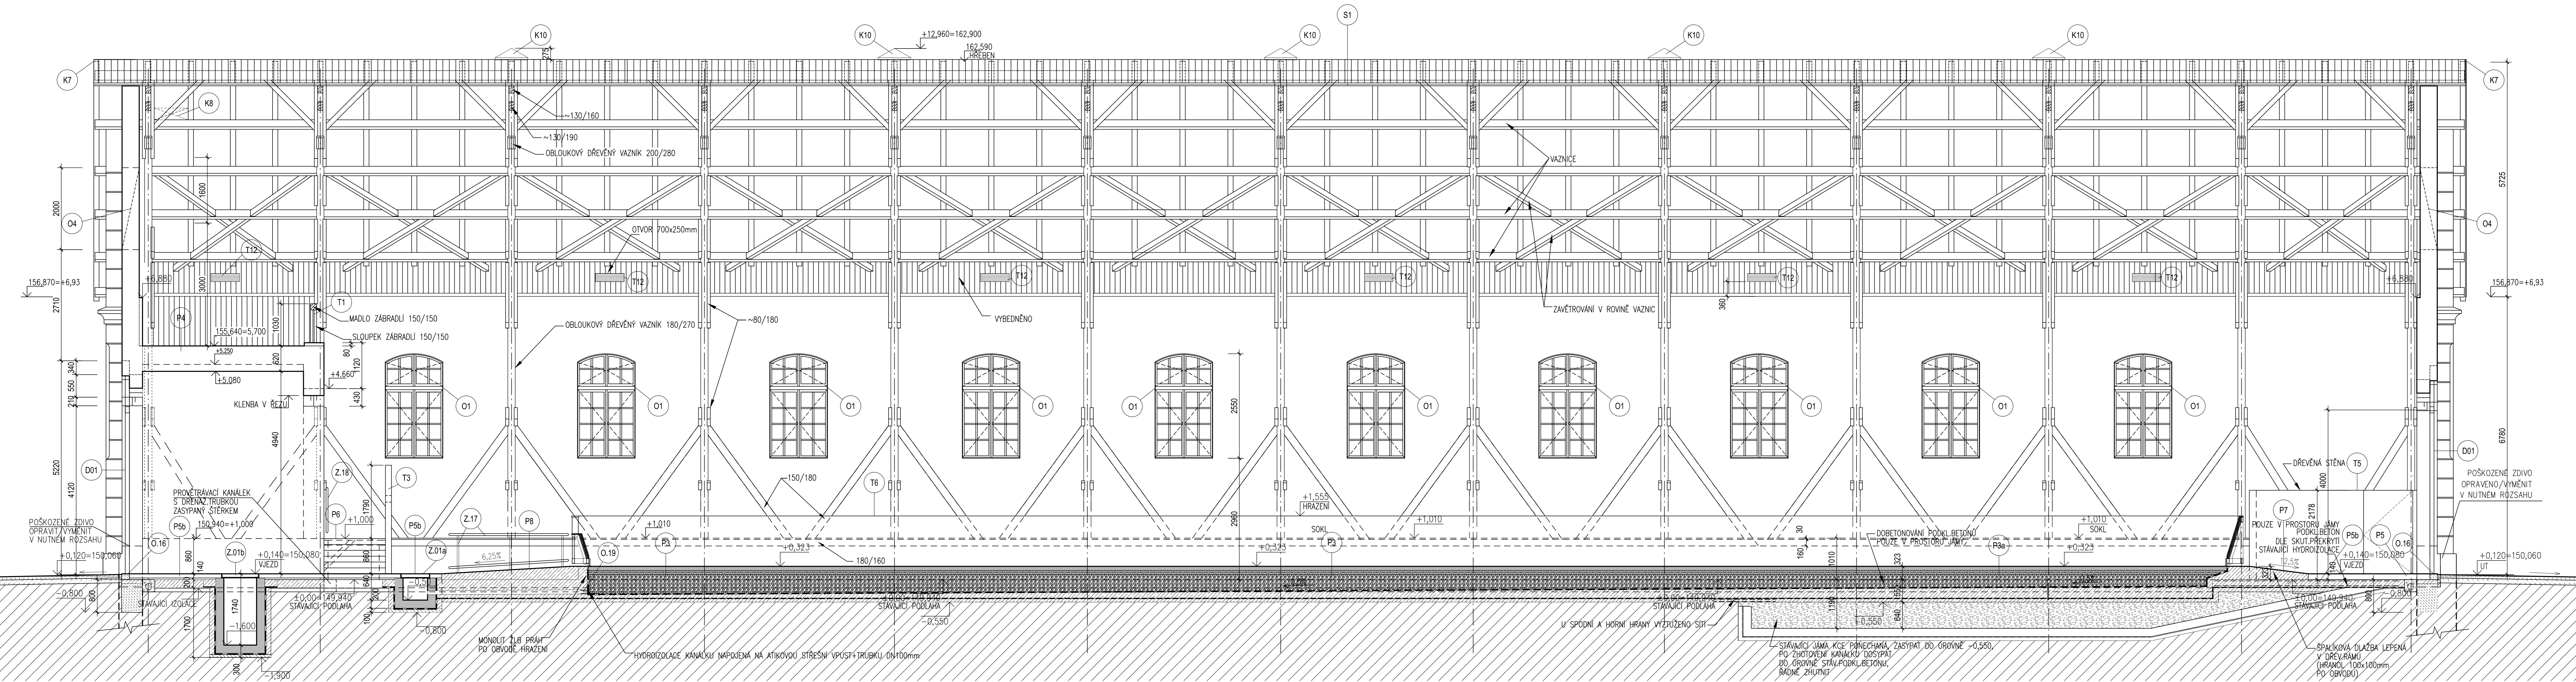

Legenda hmot

- stávající cihla, smíšená a ostatní konstrukce
- železobetonové konstrukce
- betonové konstrukce
- střešní a chodí plochy plněných CP 250x140x50mm P20 na WC 54Pfo s výherními omítkami (leč ochranných vrstev omítk)
- AQUA 1 - Interakční pfoKa z kovových stěpů, dvojité opláštění (2 x 12,5mm lehkými cementovými deskami s oboustrannou skelnou izolací - AQUAFANEL (2x12,5mm AQUAFANEL + ca100 + 2x12,5mm AQUAFANEL)
- AQUA 2 - Interakční pfoKa z kovových stěpů, dvojité opláštění lehkými cementovými deskami s oboustrannou skelnou izolací - AQUAFANEL (2x12,5mm AQUAFANEL + 100 + skla + 2x12,5mm AQUAFANEL)
- AQUA 3 - Průhledná stěna tl. 125mm s kovovými stěpky a dvojnásobným opláštěním cementovými deskami s oboustrannou skelnou izolací - AQUAFANEL (2x12,5mm AQUAFANEL + 125mm + DUTINA)
- AQUA 4 - Průhledná stěna s kovovou opláštěním - přílné opláštění / opláštění dvojnásobné opláštěním cementovými deskami s oboustrannou skelnou izolací - AQUAFANEL (2x12,5mm AQUAFANEL + 120 průř 60/70 + 100mm)
- tepelná izolace

Pozn.1
přehledy nad střešní okny, ráky pro umístění sořadovacích předmětů a instalacích vlnitých, listové z ocel. výherních profilů

Pozn.2
odpovídající rozměry před kabinami, místnostmi sroch a prostory s umyvadly v přehledích resp. rozměry místností v těchto směrech je nutno doobrádit v kasech poruchové úpravy tj. po provedení úprav

| | | | |
|--|-------------------------|------------------------------|----------------|
| DOKUMENTACE SKUTEČNÉHO PŘEVODĚNÍ STAVBY ZE DNE 15.11.2013 | | Bp | |
| JTSK | 00,000 = 149,840 m n.m. | | |
| PROJEKTOVÁ, INŽENÝRSKÁ A KONSULTAČNÍ ORGANIZACE | 60 8614380 | VPD DECO PRAHA a.s. | |
| EDIFIRMA 80 8001 | | POŘIZOVATEL: St. 101 101 101 | |
| PROJEKTANT | VYPRACOVANÍ | KONTROLA | HLINZ.PROJEKTU |
| | Ing.arch.M.Pavlik | Ing.M.Kuběš | Ing.Z.Sáva |
| AKCE | CÍSLO ZAKÁZKY | ATELIÉR POZEMNÍCH STAVEB | |
| TEREZÍN-Jízdárna | 2-0012-02/40 | | |
| Podlaží Ep. 20 (Str. Ep. 20,20,20) Teren, úroveň Uzemňovací (Povrchní úroveň 170, k.ú. Teren 76470) | DOKUMENTACE | DPS | |
| OBJEKT SO 01-Jízdárna | MĚŘÍTKO | 1:50 | |
| Díl. 400-architektonické a stavební technické řešení | DATUM | 04.2013 | |
| OSMÍ PŘÍLOHY | POČET FORMÁTŮ | 14 A4 | |
| | POČET KOPÍ | 15 | |
| | FORMÁT | F.1.1 | |
| ŘEZ C-C' | ČÍSLO | 15 | |
| | 1:50 | JTSK DPS_F_000_003 | |
| DOKUMENTACE JE ČÁSTÍ PRAHY VE SPOLU PŘÍLOŽE STAVBY O JEJÍM VÝMĚL. O JEJÍM ČÁSTI. VŽDÝ BYL KOPÍROVÁN NEBO JINÝ PŘÍPOBĚH KOPÍROVÁNÍ POUZE PO PŘEDCHOZÍM SOUHLASÍ VOJ. JEJÍM PRAHA a.s. | | | |