


POHLED SEVEROZÁPADNÍ

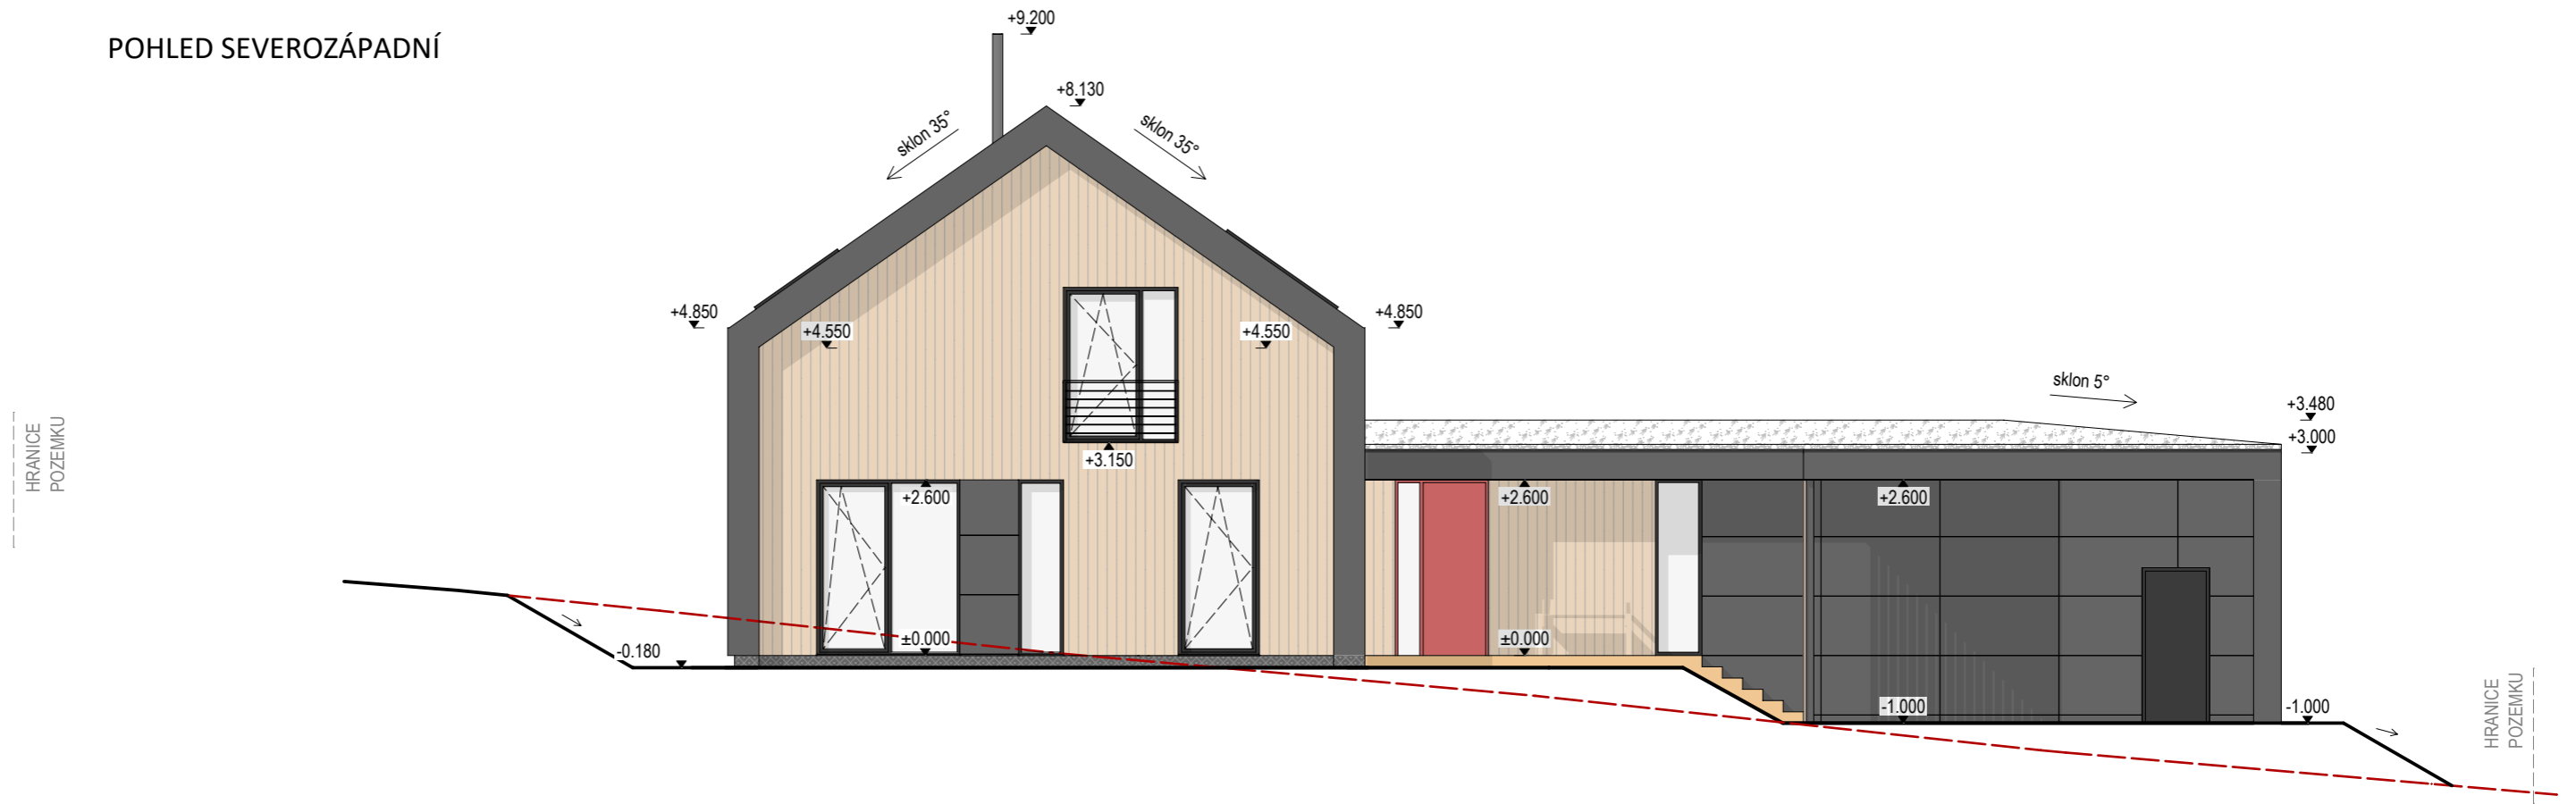

POHLED JIHOZÁPADNÍ

