


ŘEZ A-A'

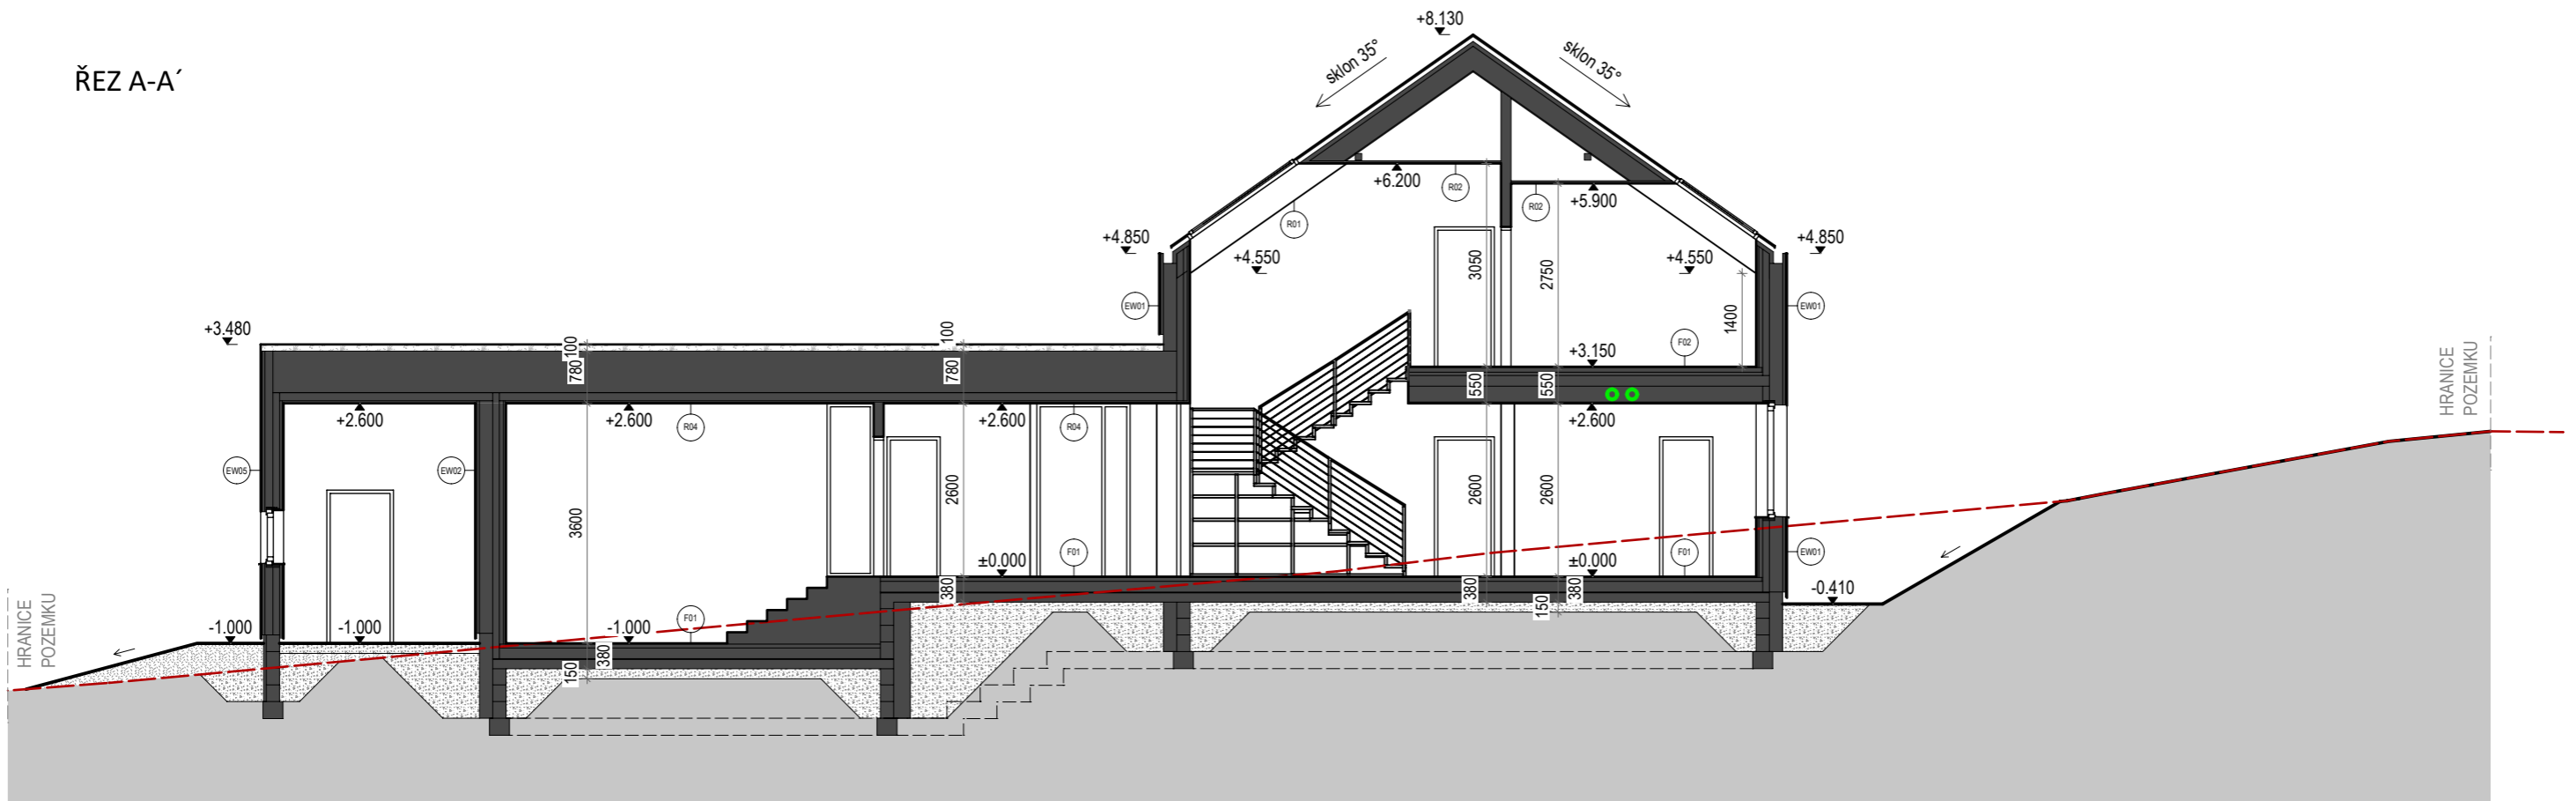

ŘEZ B-B'

