



ŘEZ B-B'

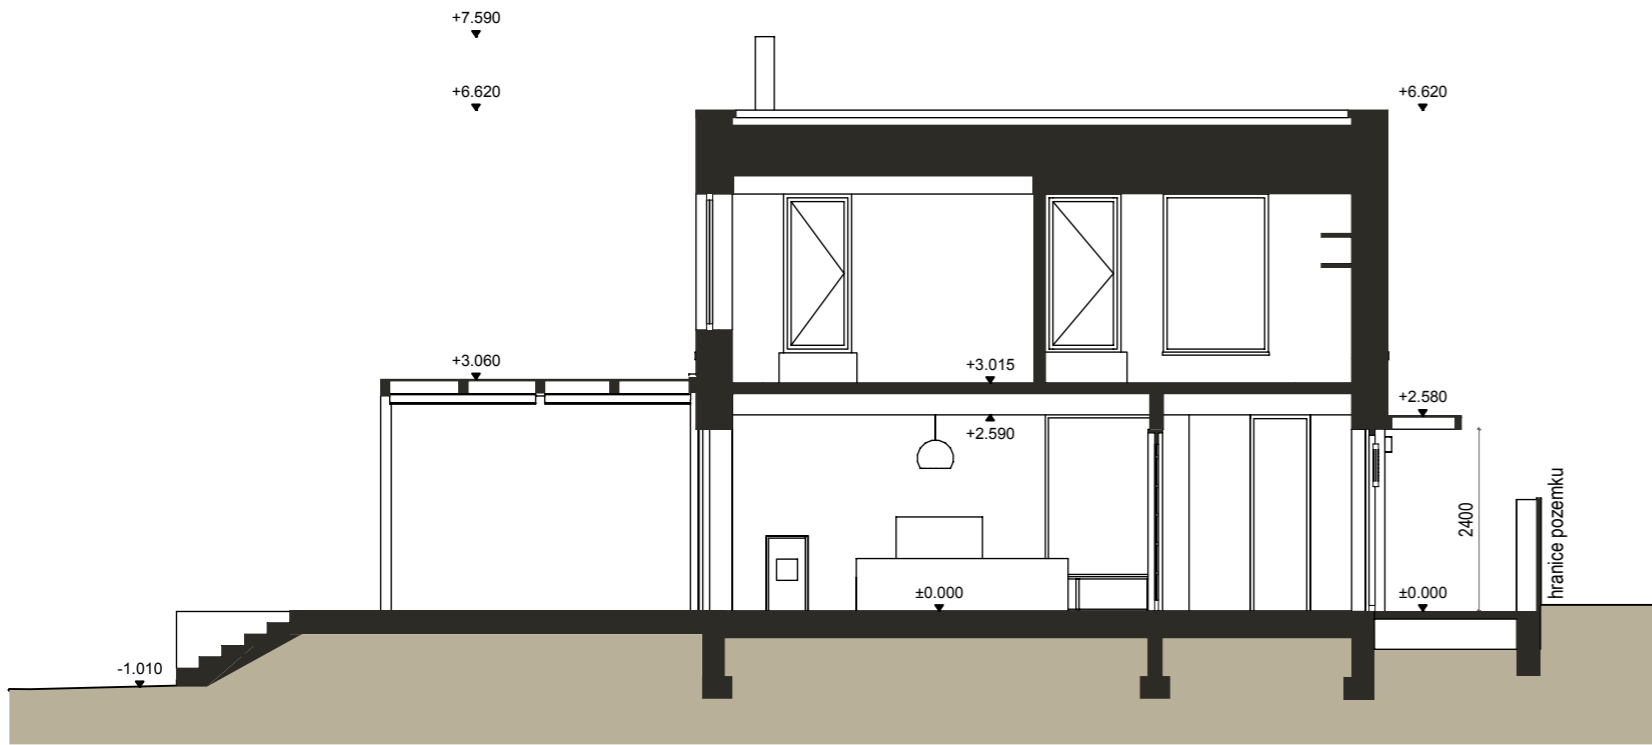

ŘEZ C-C'

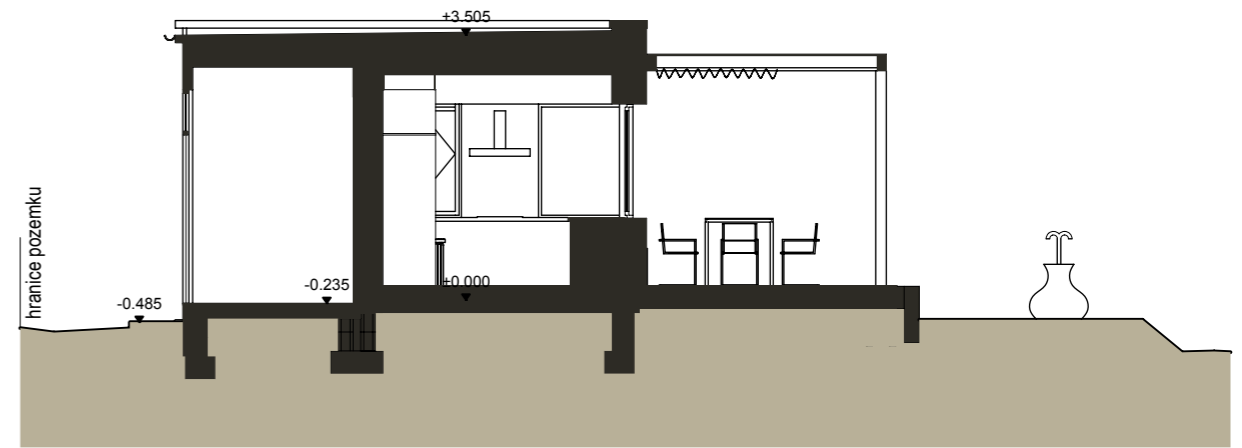

ŘEZ A-A'

