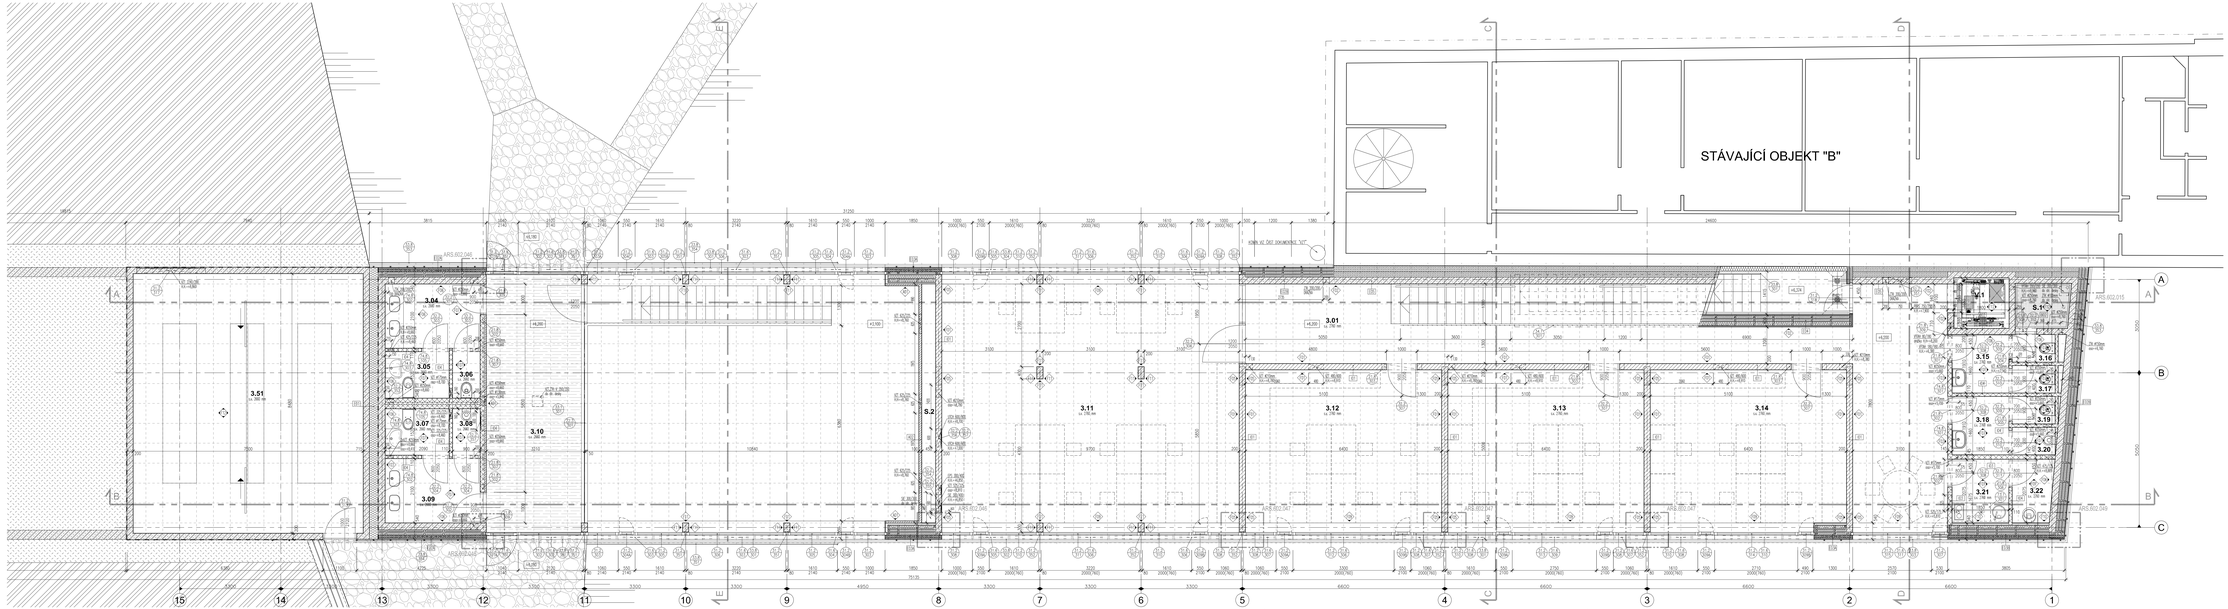

TABULKA MÍSTNOSTÍ - 3.NP

Č.M.	NÁZEV MÍSTNOSTI	PLOCHA (m²)	PODLAHA	STĚNY			STROP			POZNÁMKY
			VÝŠKA	POVRCH	SOKL	VÝŠKA	POVRCH	STROPNÍ SDR.	VÝŠKA	
	PLOCHA PLNÁ	49,4								

POZNÁMKY :

** NEZBYTNÉ SOUČÁSTÍ DOKUMENTACE JSOU PŘÍKAZNÝ ZPRÁVA A SOUHRNNÁ TECHNICKÁ ZPRÁVA V SOUHRNNÉ ČÁSTI DOKUMENTACE A TECHNICKÁ ZPRÁVA V ARCHITEKTONICKO-STAVEBNÍ ČÁSTI DOKUMENTACE

** ŽELEZOBETONOVÉ KCE KONSTRUKCE JSOU PODROBNĚ ZPRACOVÁNY VE STATICKO-KONSTRUKČNÍ ČÁSTI DOKUMENTACE

** NEZBYTNÉ SOUČÁSTÍ DOKUMENTACE JE PROJEKT POŽÁRNÍ OCHRANY, KDY JSOU ŘEŠENY ZEJMÉNA HRANICE POŽÁRNÍCH ÚSEKŮ, ÚNIKOVÉ CESTY, POŽÁRNĚ DĚLÍCÍ KONSTRUKCE A VÝPLNĚ OTVORŮ, POŽÁRNĚ NEBEZPEČNÝ PROSTOR, PŘÍPADNĚ DALŠÍ TECHNICKÉ POŽADAVKY

** TECHNICKÉ PROVEDENÍ PROSTUPŮ POŽÁRNĚ DĚLÍCÍM KONSTRUKCEMI MUSÍ ZAROVEŇ SPLŇOVAT MINIMÁLNĚ STEJNOU MÍRU POŽÁRNÍ ODOLNOSTI JAKO PŘÍSLUŠNÁ POŽÁRNĚ DĚLÍCÍ KONSTRUKCE

** TECHNICKÉ PROVEDENÍ PROSTUPŮ ZVLÁŠTĚ DĚLÍCÍM KONSTRUKCEMI VČETNĚ DOTMELÝ NAPOJENÍ MUSÍ ZAROVEŇ SPLŇOVAT MINIMÁLNĚ STEJNOU MÍRU ZVUKOIZOLAČNÍ NEBO ZVUKOPOHLCOVACÍ SCHOPNOSTI JAKO PŘÍSLUŠNÁ KONSTRUKCE

** NA VŠECH MEZNÍCH PŘECHODECH A PŘÍPOJKÁCH JE NUTNÉ DODRŽET ČSN 73 0540-4 (TEPELNÁ OCHRANA BUDOV) ČL. 4.3.



LEGENDA MATERIÁLŮ, ČÁR A ZNAČEK

ŽELEZOBETONOVÉ KONSTRUKCE
BETON PROSTÝ
CHEMICKÉ ZDIVO (CIHLY NEPLNÉ)
CHEMICKÉ ZDIVO (CIHLY PLNÉ)
TEPELNÁ IZOLACE (EPS)
TEPELNÁ IZOLACE (XPS)
TEPELNÁ IZOLACE DŘEVOVLÁKNITÁ
TEPELNÁ IZOLACE DŘEVOVLÁKNITÁ TUHÁ
TEPELNÁ IZOLACE (SUNDPAK)
HYDROIZOLACE
KAMENNÝ OBKLAD
PŮVODNÍ ROZSAH ZEMINA
ZEMINA (NÁSYP)
HUMUS (ORNIČNÍ)

KNOTOVÁ DLAŽBA
KNOTOVÁ DLAŽBA (ALT. PLOCHY OSTATNÍCH DLAŽEB)
VODNÍ PLOCHA
MODULOVÉ OSY
VOLNÝ INTERIÉR
PŮDORYSNÁ HRANICE UPRAVOVANÉ STAVBY
SKLADBA STĚNY
SKLADBA PODLAHY

VÝŠKOVÉ KÓTY
+0,000 VÝŠKOVÁ KÓTA PODROBNÁ
+0,000 VÝŠKOVÁ KÓTA HYDROIZOLACE
+0,000 ŽELEZOBETONOVÉ KONSTRUKCE

POHLEDY
ZNAČKA VNĚJŠÍCH POHLEDŮ STĚN
ZNAČKA VNITŘNÍCH POHLEDŮ STĚN


±0,000 = 229,95mnm

Stavba:
Otevřená zahrada a poradenské centrum NNO Údolní
Údolní 33, Brno, 602 00

Autorský dozor:
PROJEKTIL ARCHITEKTI s.r.o.
Hlaváčova 10, Praha 2, 120 00

Projektant stavby (hlavní projektant):
DELTAPLAN s.r.o.
Jeleneckova 83, Praha 7, 170 00

Zodpovědný projektant:
Ing. arch. Adam Hyšl

Zodpovědný projektant části dokumentace:
Ing. Petr Kuthe

Technik/ref.:
Ing. Michal Kolín

Část dokumentace:
Dokumentace objektů

Stupeň dokumentace:
DPS

Označení objektu:
SO 01 - Stavební objekt 01

Formát:
11 x A4

Projekční část:
ARCHITEKTONICKO STAVEBNÍ ŘEŠENÍ

Měřítko:
1:50

Měř.:

Datum:
25.2.2011

Název výkresu:
PŮDORYS 3.NP

Číslo výkresu:

Stupeň	Číslo objektu	Část	Druh	Číslo	Pořadí
DPS	SO 01	ARS	P.1.1.1.3.103)	00