



AXONOMETRIA HLAVNEJ KONŠTRUKCIE

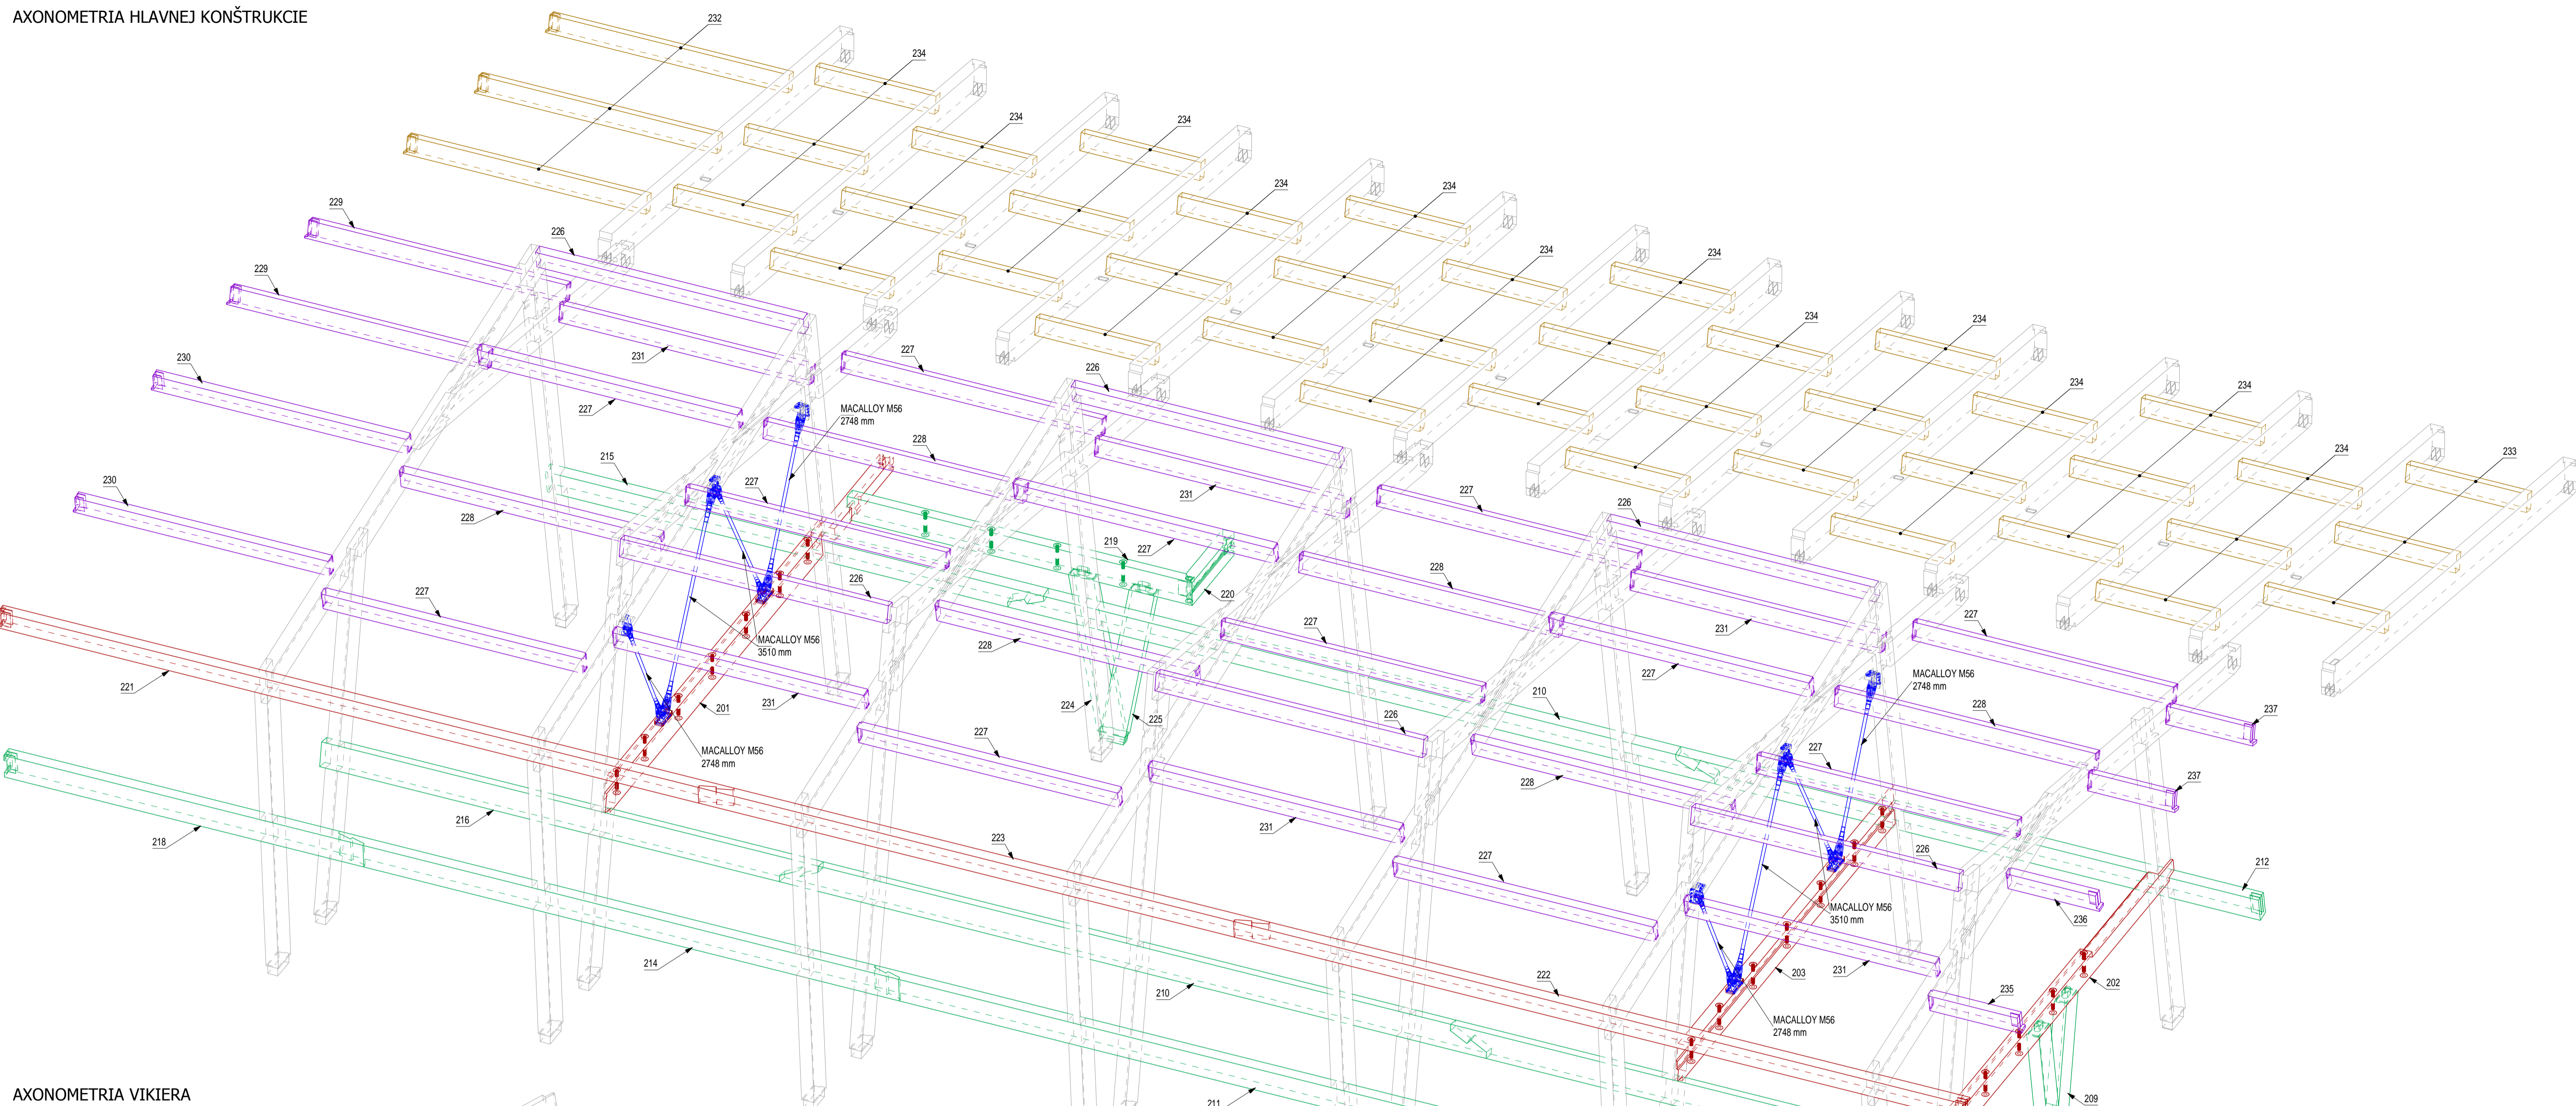

AXONOMETRIA VIKIERA

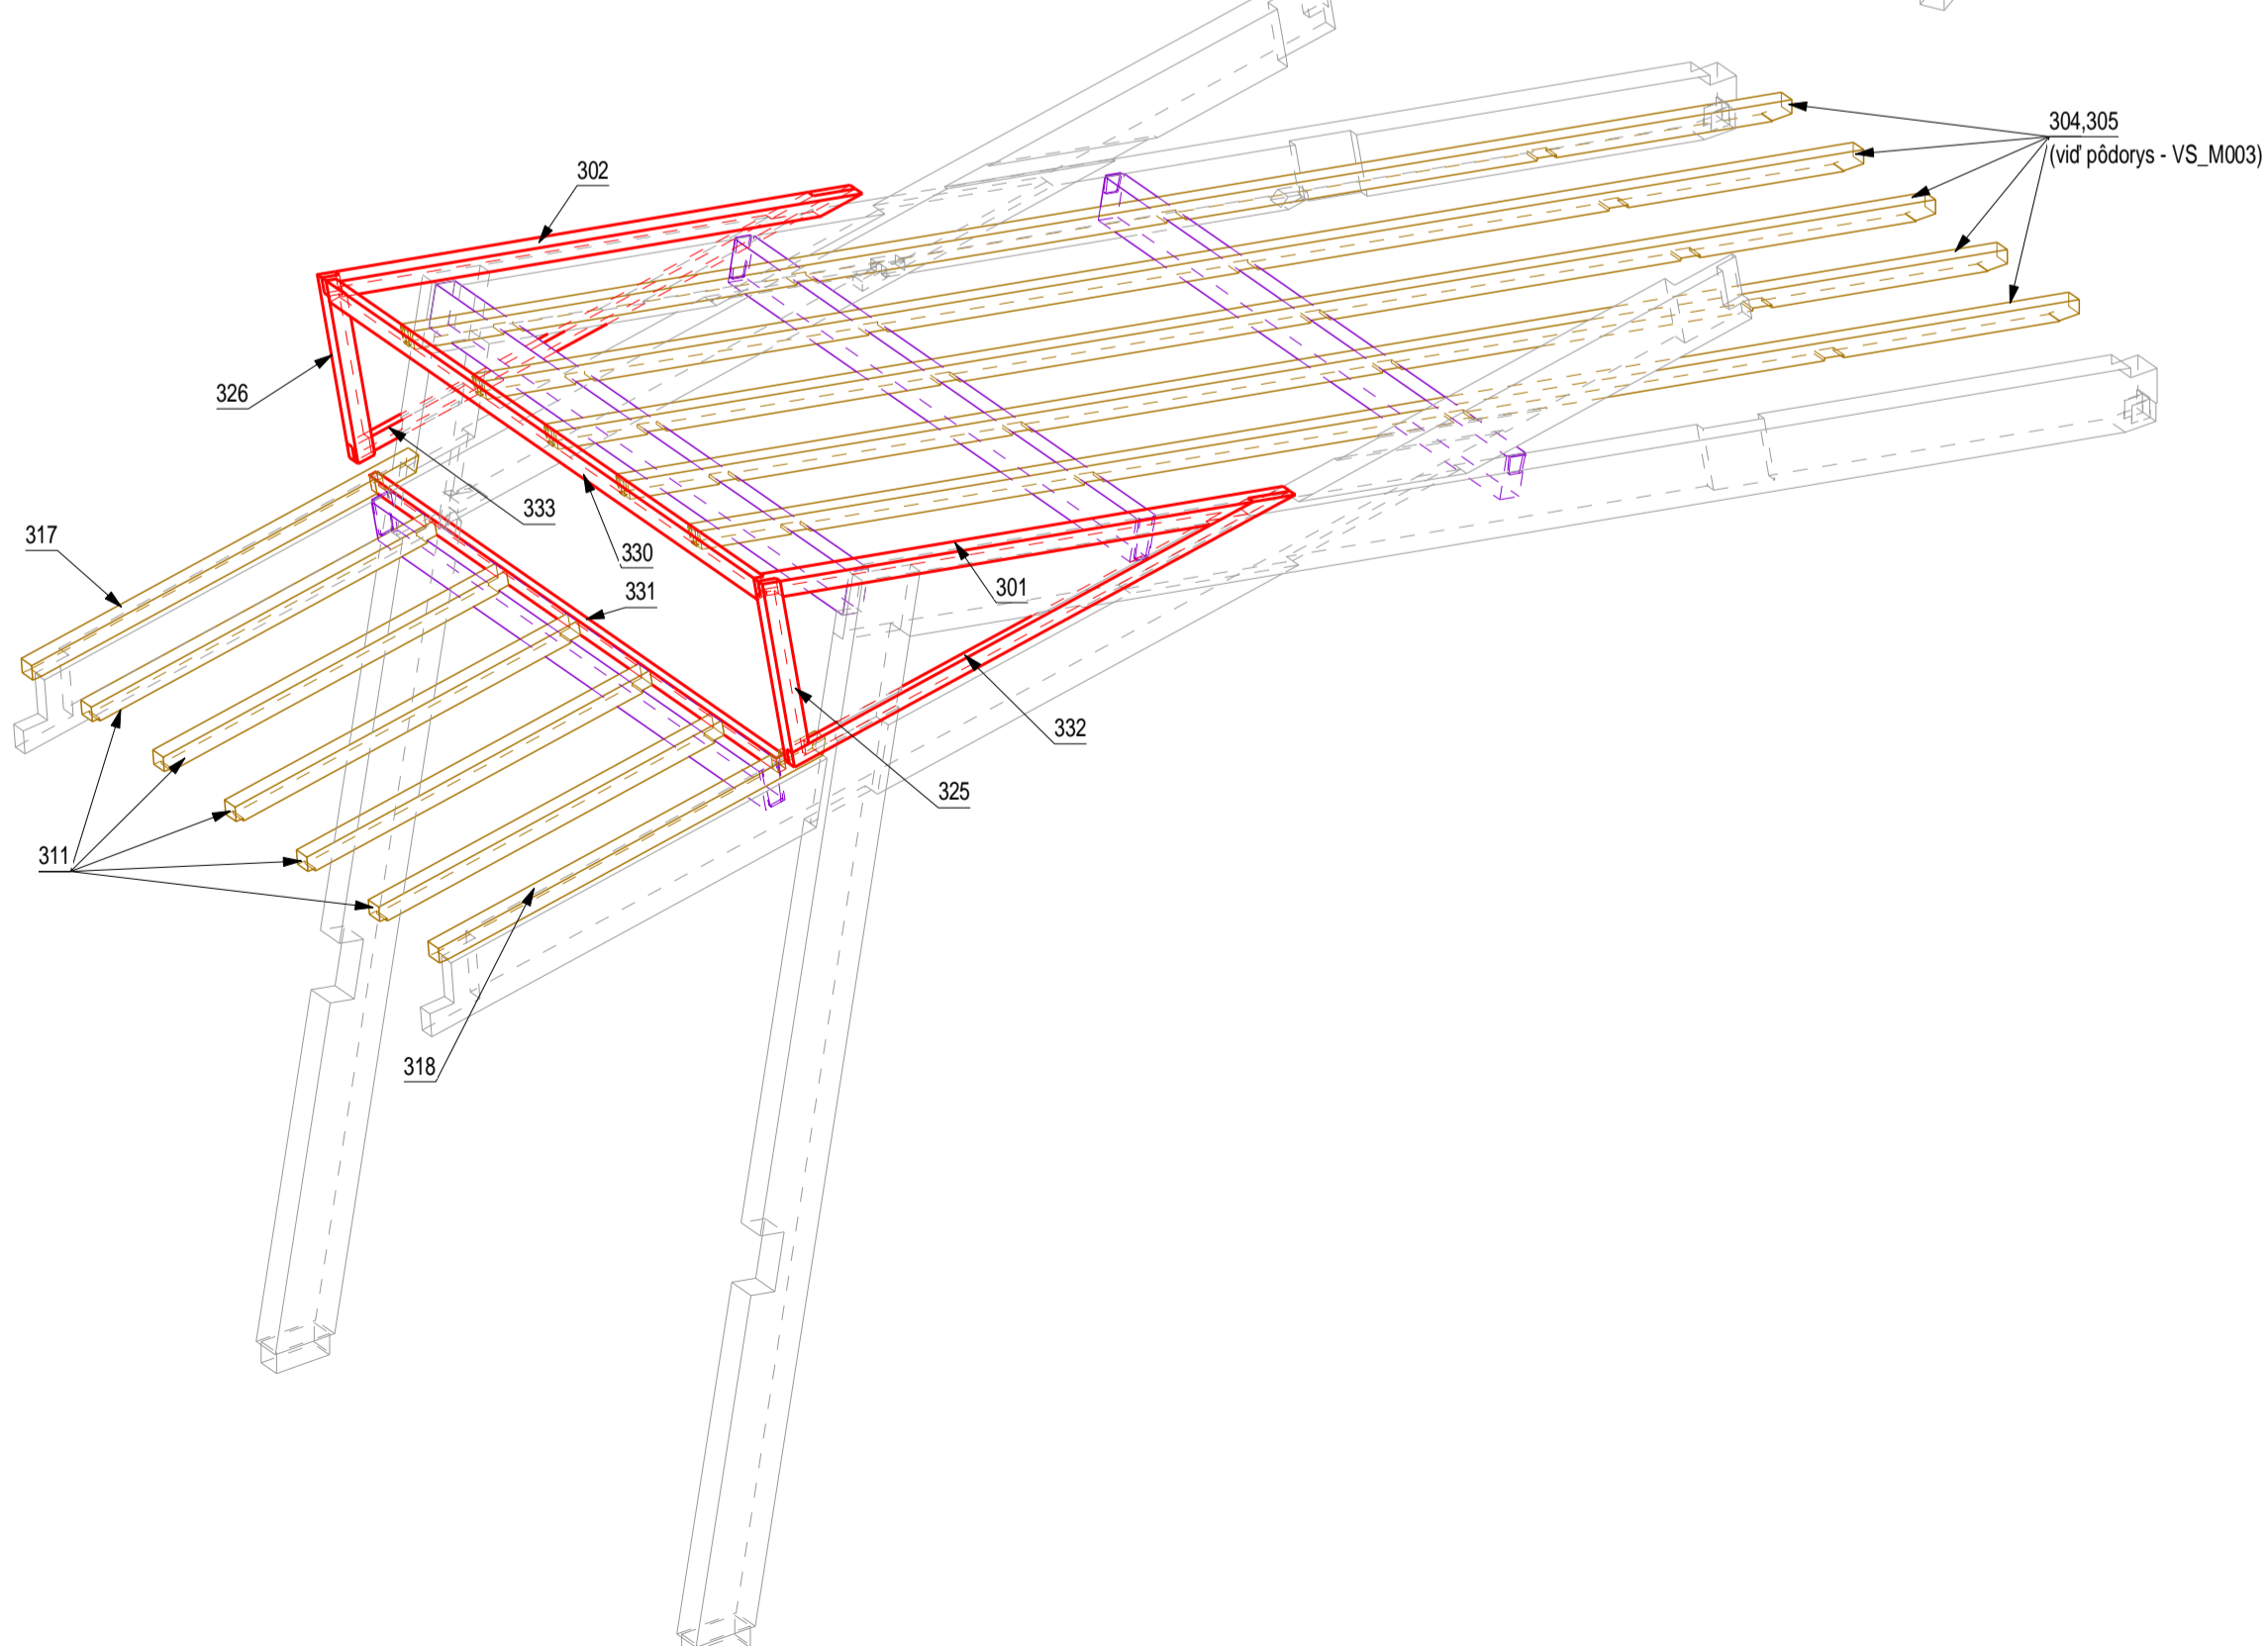

POZNÁMKY:  
- HLAVNÉ RÁMY ŠEDOU FARBOU

REV	DATUM ZMĚNY	POPIS ZMĚNY	VYPRACOVAL	KONTROLOVAL
001	-	-	-	-
002	-	-	-	-
003	-	-	-	-
004	-	-	-	-

VYPRACOVAL ING. MATUŠ KEREŠKŇAN, ING. JIŘÍ KOZÁK +420 724 245 814 projekce@taros-nova.cz	KONTROLOVAL ING. ONDŘEJ ORSÁČ projekce@taros-nova.cz 15-786	DATUM 01/2016	<b>TAROS</b> NOVA S.R.O. Cesta 697 266 01 Řehov u. R. Česká republika www.taros-nova.cz
AKTIVNÍ CENTRUM RATÍŠKOVICE - VELKÝ SÁL A KUŽELNA KONSTRUKCE DK+KOK			STUPEŇ DD MĚŘÍTKO ČÍSLO VÝKRESU VS_M015
AXONOMETRIA HLAVNEJ KONŠTRUKCIE			1:50