


PŮDORYS STRECHY

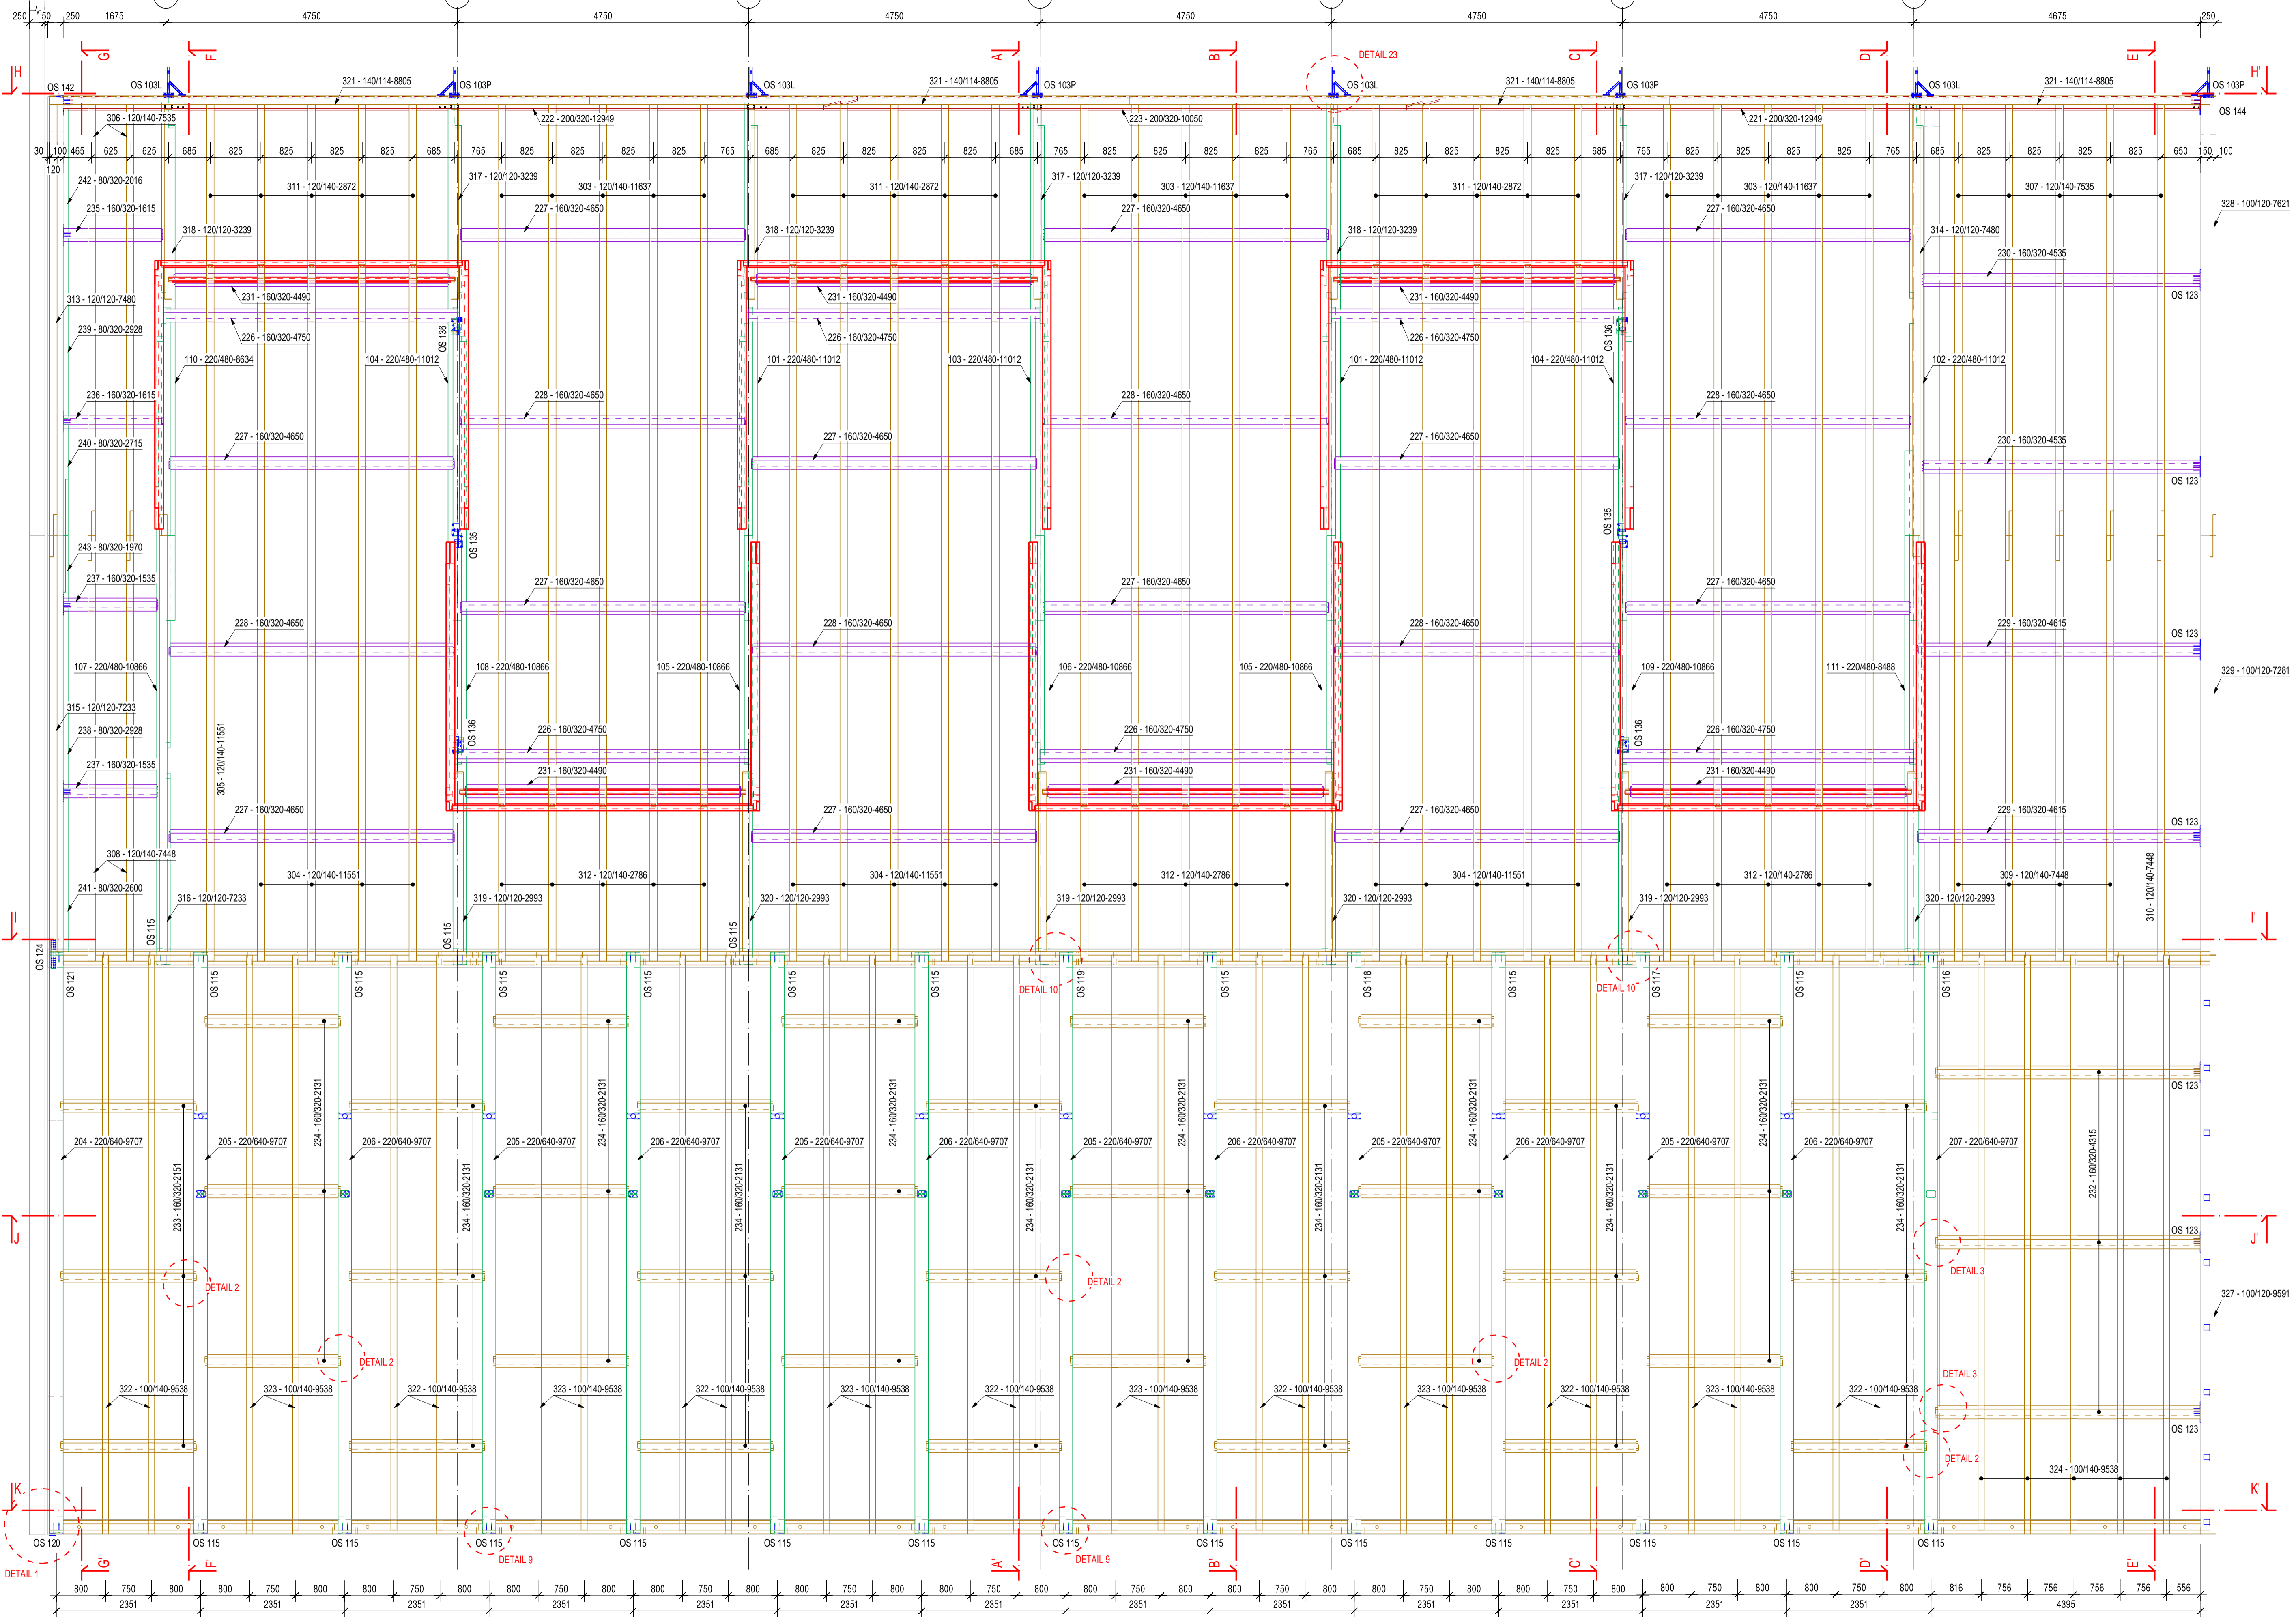

VYPRACOVAL ING. MATUŠ KEREŠČENI, ING. JIŘÍ KOZÁK +420 724 245 814	KONTROLOVAL ING. ONDŘEJ ORSÁG projekce@taros-nova.cz	DATUM 01/2016 15:78h	TAROS NOVA S.R.O. Číslo účtu 256 61 Cena republiky www.taros-nova.cz
AKTIVNÍ CENTRUM RATÍŠKOVICE - VELKÝ SÁL A KUŽELNA KONSTRUKCE DK+OK			STUPEŇ MĚŘITKO ČÍSLO VÝKRESU DD VS_M003
PŮDORYS STRECHY			1:50