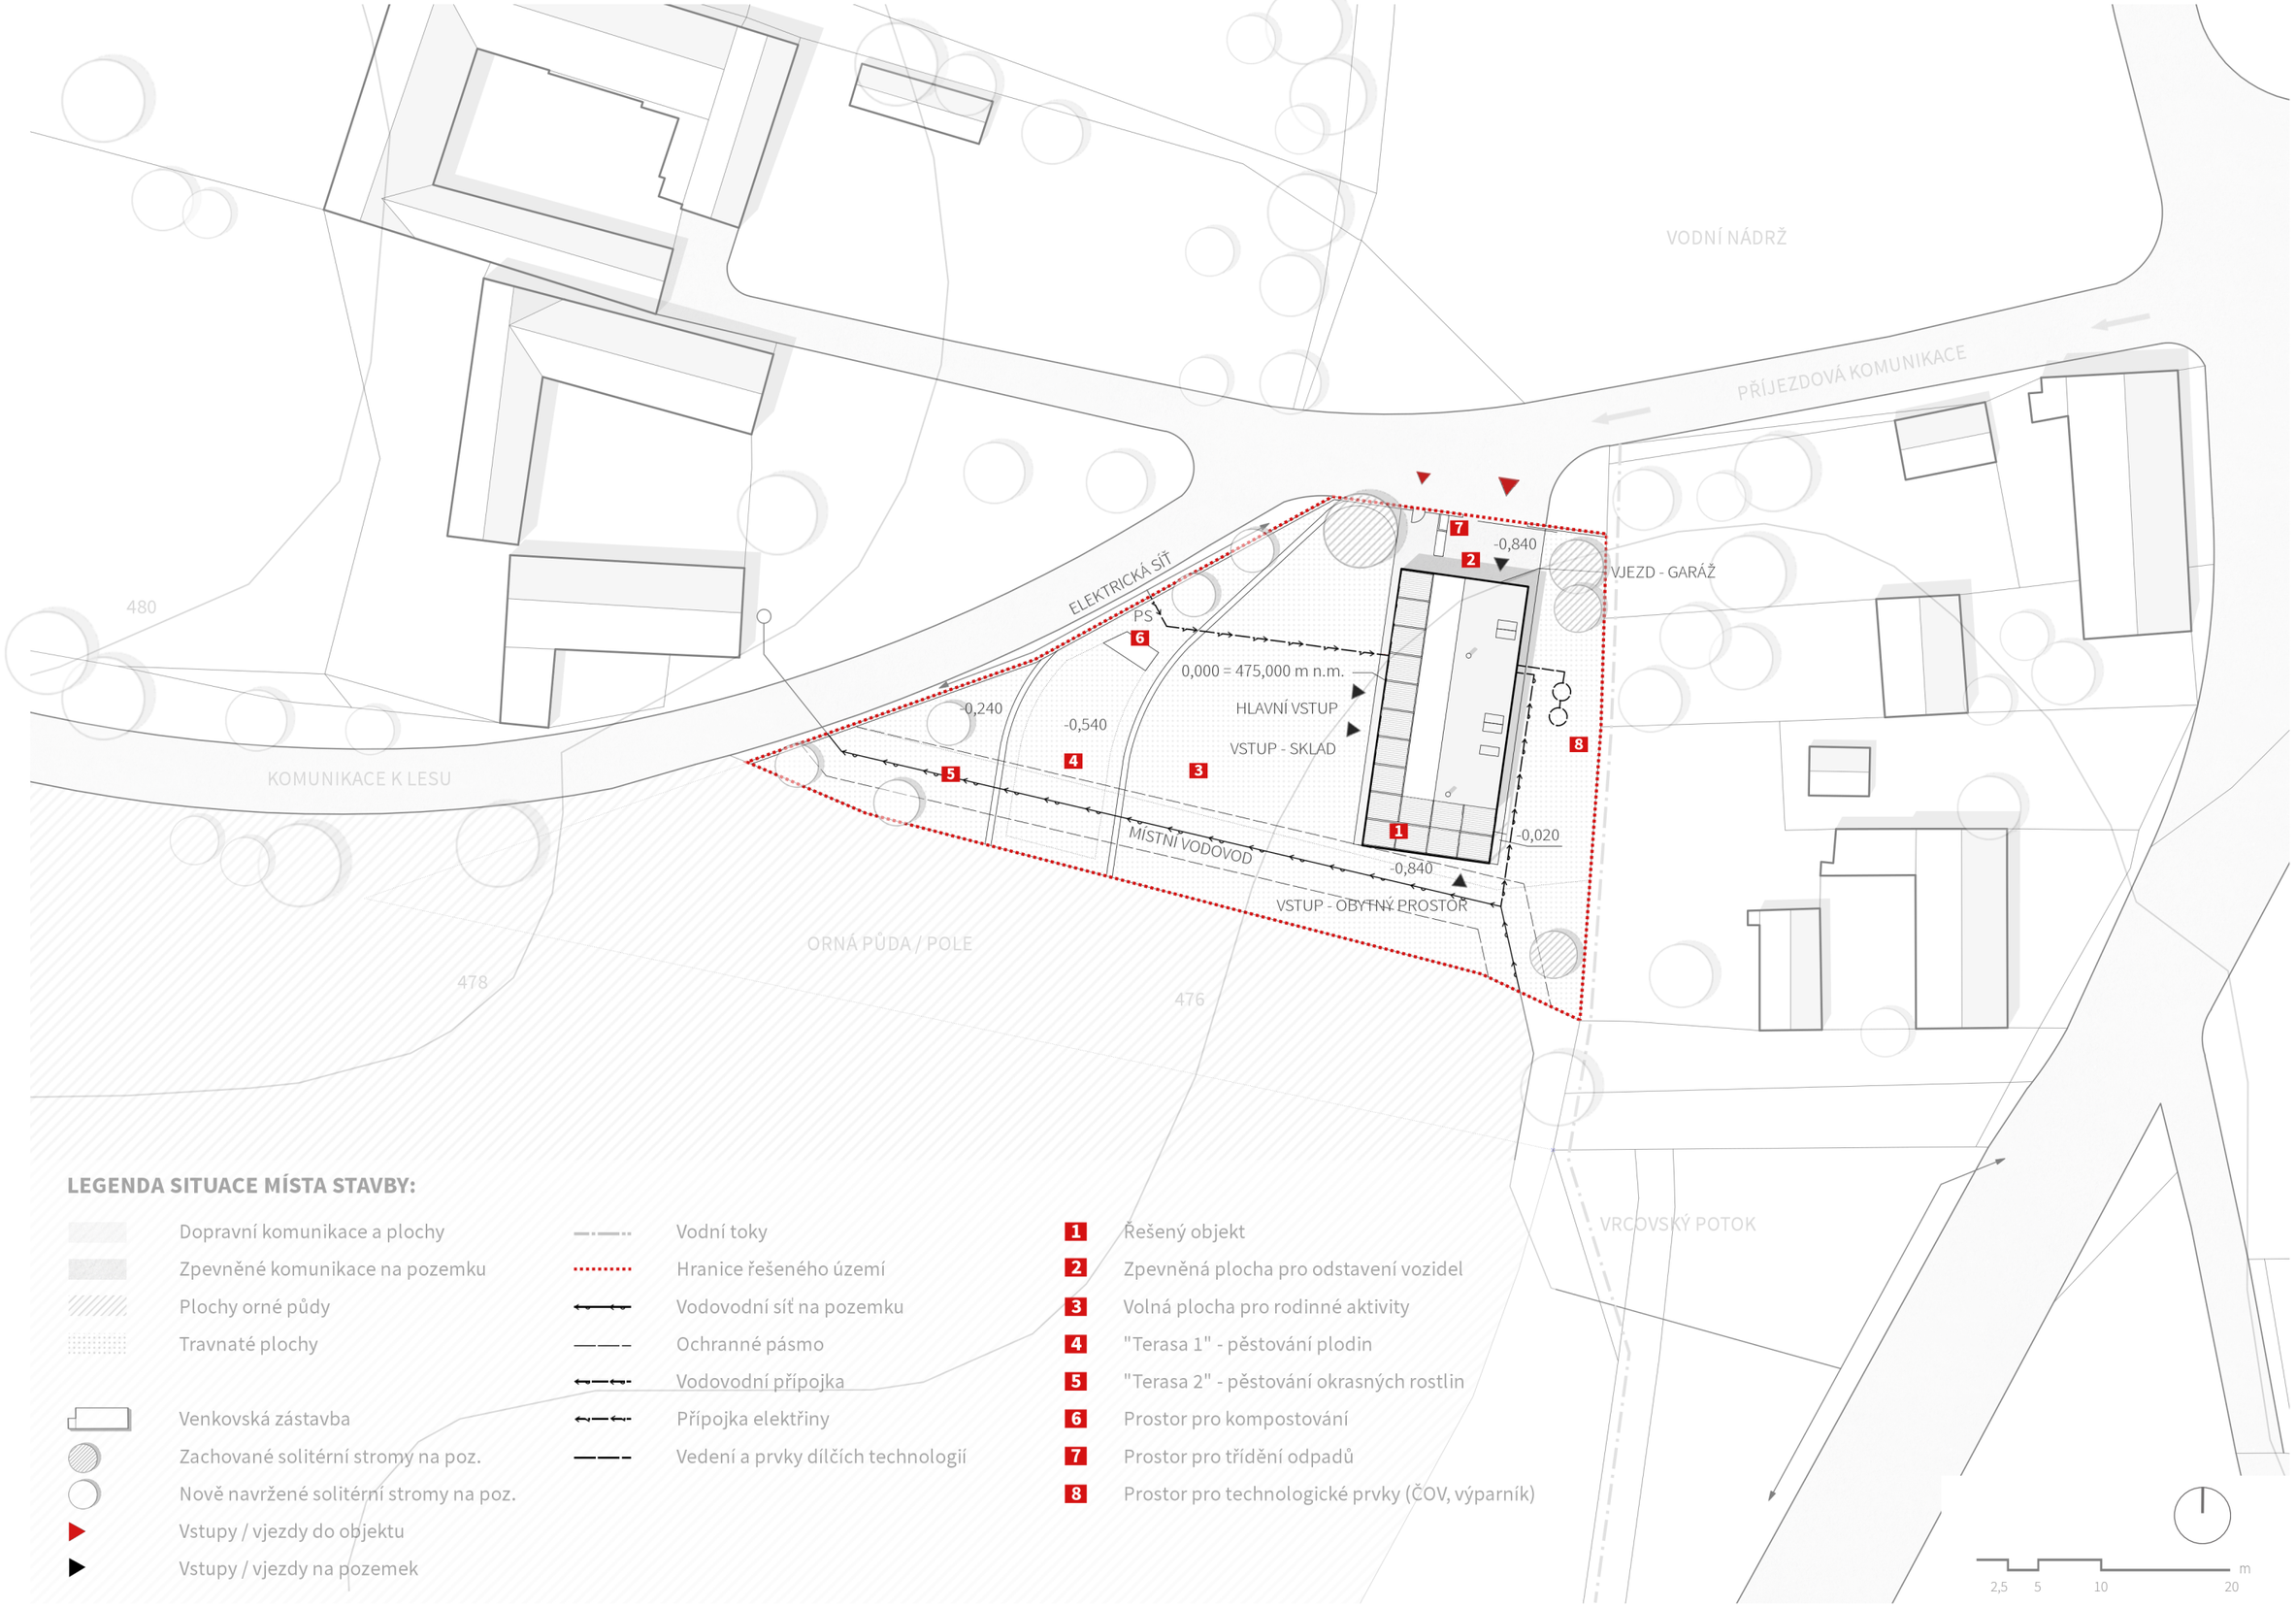

LEGENDA SITUACE MÍSTA STAVBY:

- Dopravní komunikace a plochy
- Zpevněné komunikace na pozemku
- Plochy orné půdy
- Travnaté plochy
- Venkovská zástavba
- Zachované solitérní stromy na poz.
- Nově navržené solitérní stromy na poz.
- Vstupy / vjezdy do objektu
- Vstupy / vjezdy na pozemek
- Vodní toky
- Hranice řešeného území
- Vodovodní síť na pozemku
- Ochranné pásmo
- Vodovodní přípojka
- Přípojka elektřiny
- Vedení a prvky dílčích technologií

1. Řešený objekt
2. Zpevněná plocha pro odstavení vozidel
3. Volná plocha pro rodinné aktivity
4. "Terasa 1" - pěstování plodin
5. "Terasa 2" - pěstování okrasných rostlin
6. Prostor pro kompostování
7. Prostor pro třídění odpadů
8. Prostor pro technologické prvky (ČOV, výparník)