



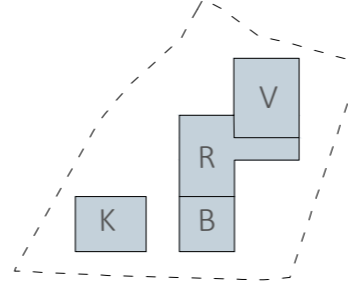

- ① NAVRHOVANÝ OBJEKT - REZIDENCIA VEĽVYSLANCA FÍNSKEJ REPUBLIKY
- ② DOMOV SOCIÁLNYCH SLUŽIEB PRE DETI A DOPEĽÝCH
- ③ VEĽVYSLANCTVO ČÍNSKEJ ĽUDOVEJ REPUBLIKY
- ④ VEĽVYSLANCTVO UKRAJINY
- ⑤ VEĽVYSLANCTVO BIELORUSKEJ REPUBLIKY

0 5 10 20

SITUÁCIA

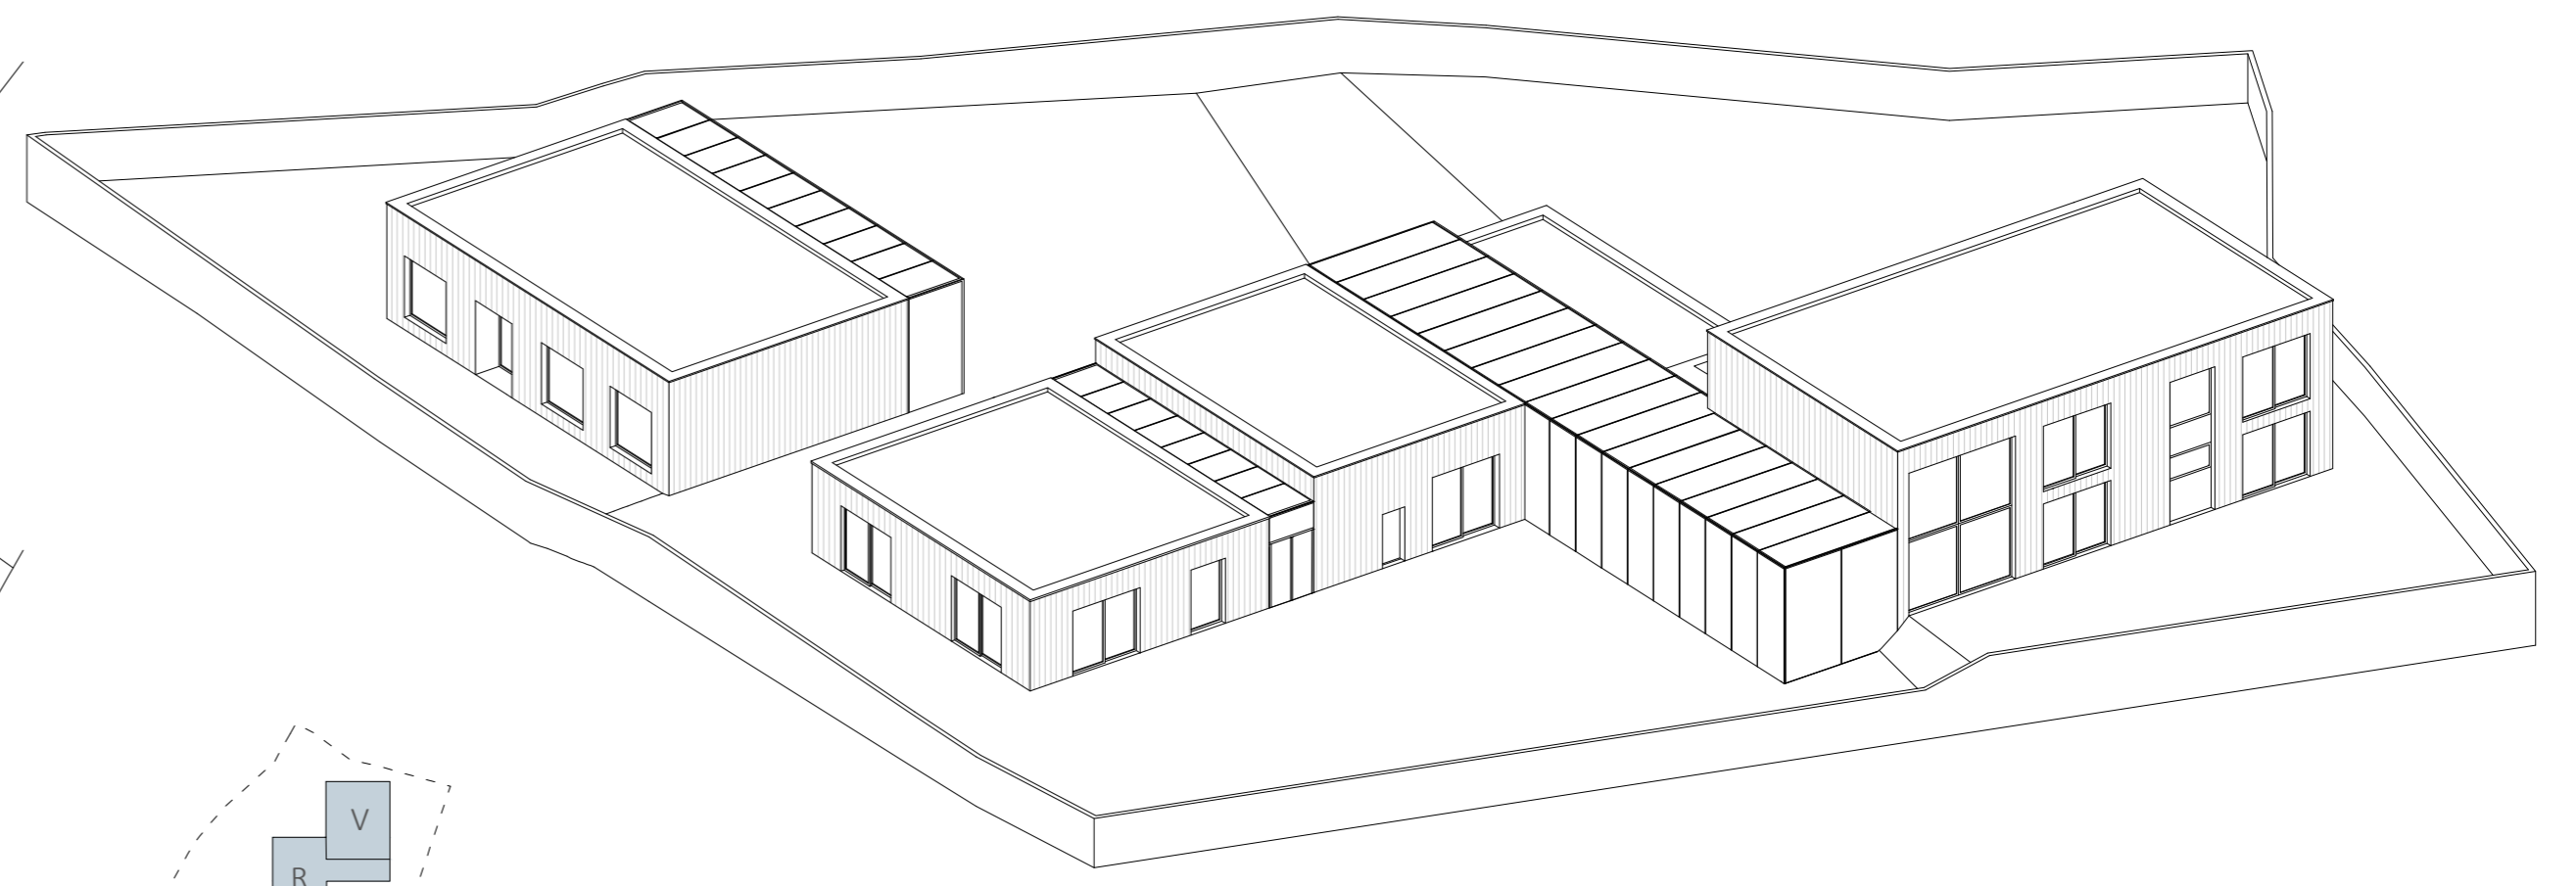

- K KONZULÁRNY ÚRAD
- B BYTY ZAMESTNANCOV K.Ú.
- R REPREZENTÁCNE PRIESTORY
- V VEĽVYSLANCOVA REZIDENCIA

HMOTOVÉ ZOBRAZENIE



1



2



3




4




5




6

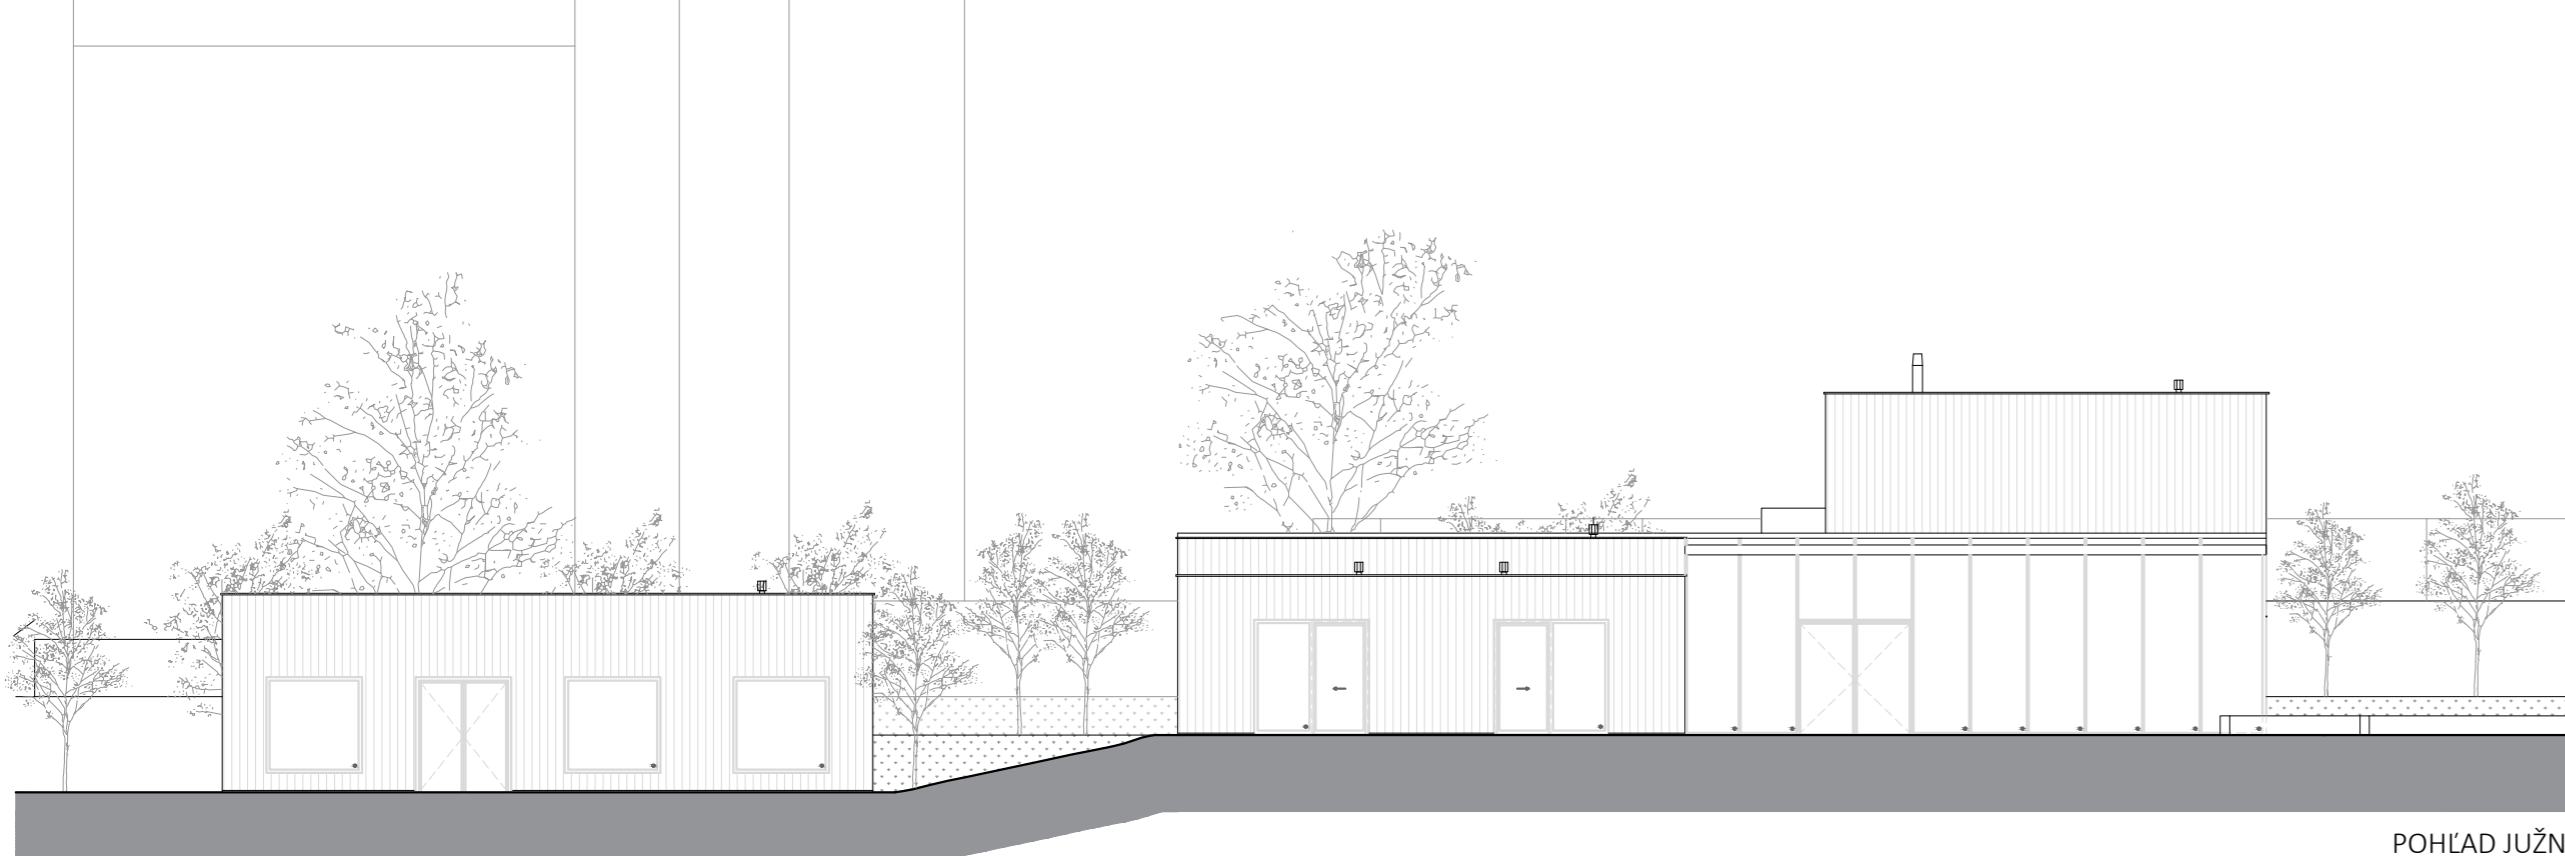


POHĽAD JUŽNÝ

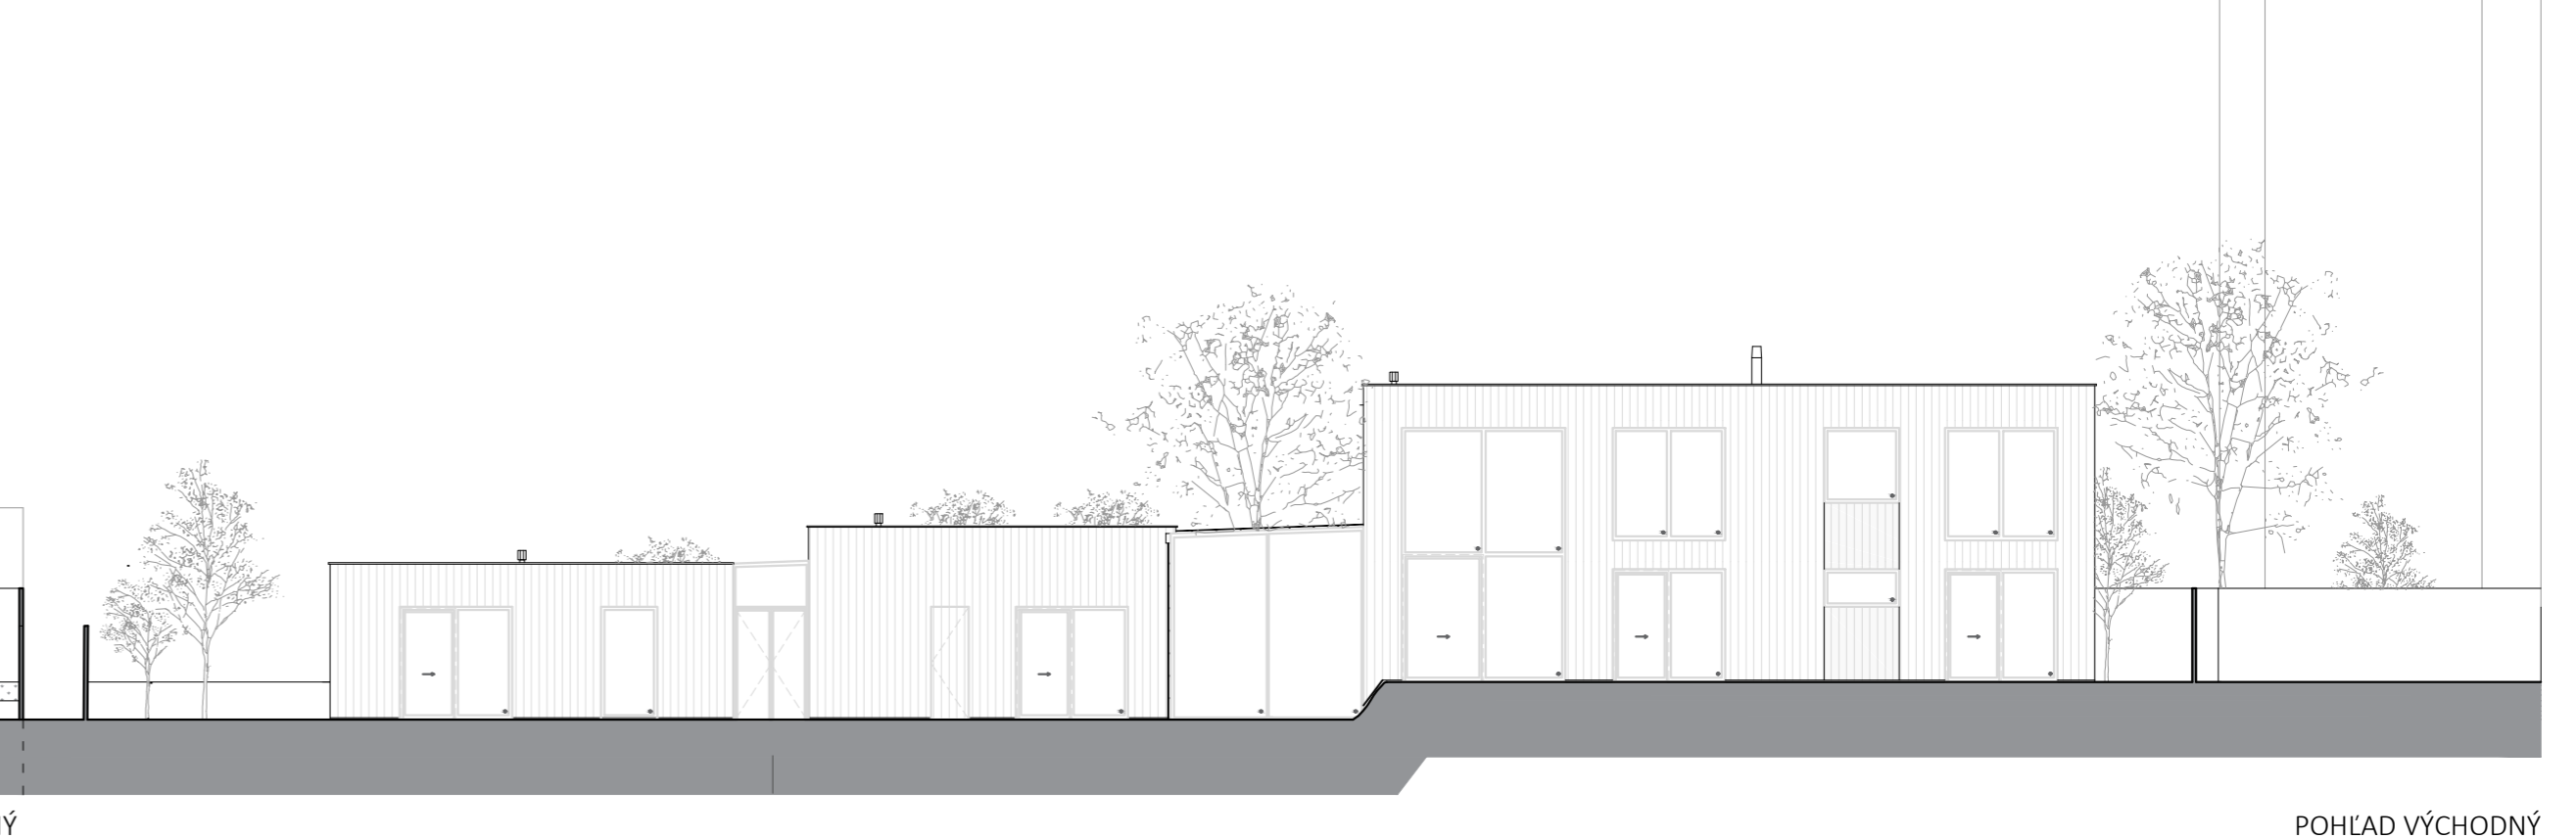


POHĽAD VÝCHODNÝ

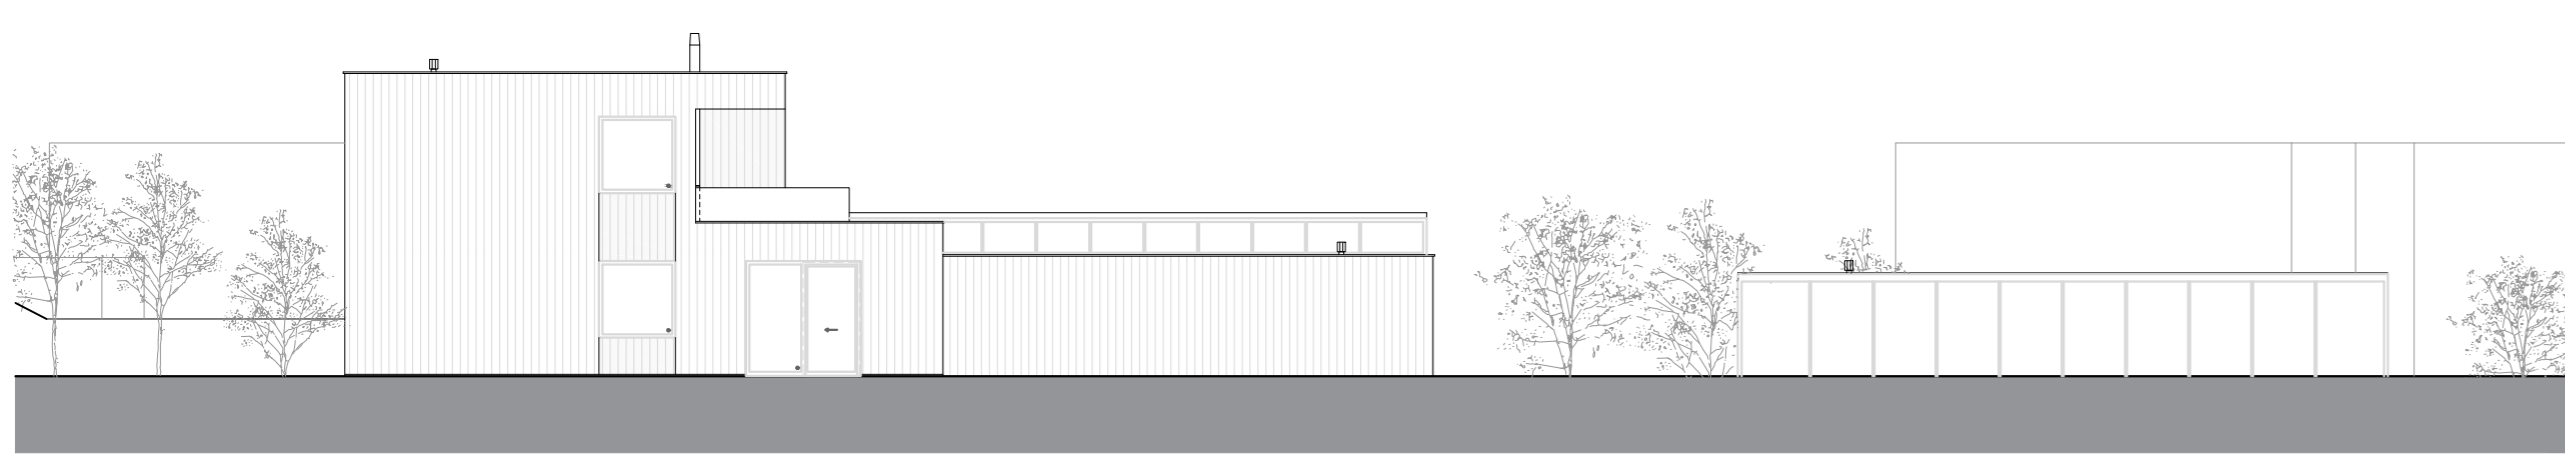

POHĽAD SEVERNÝ

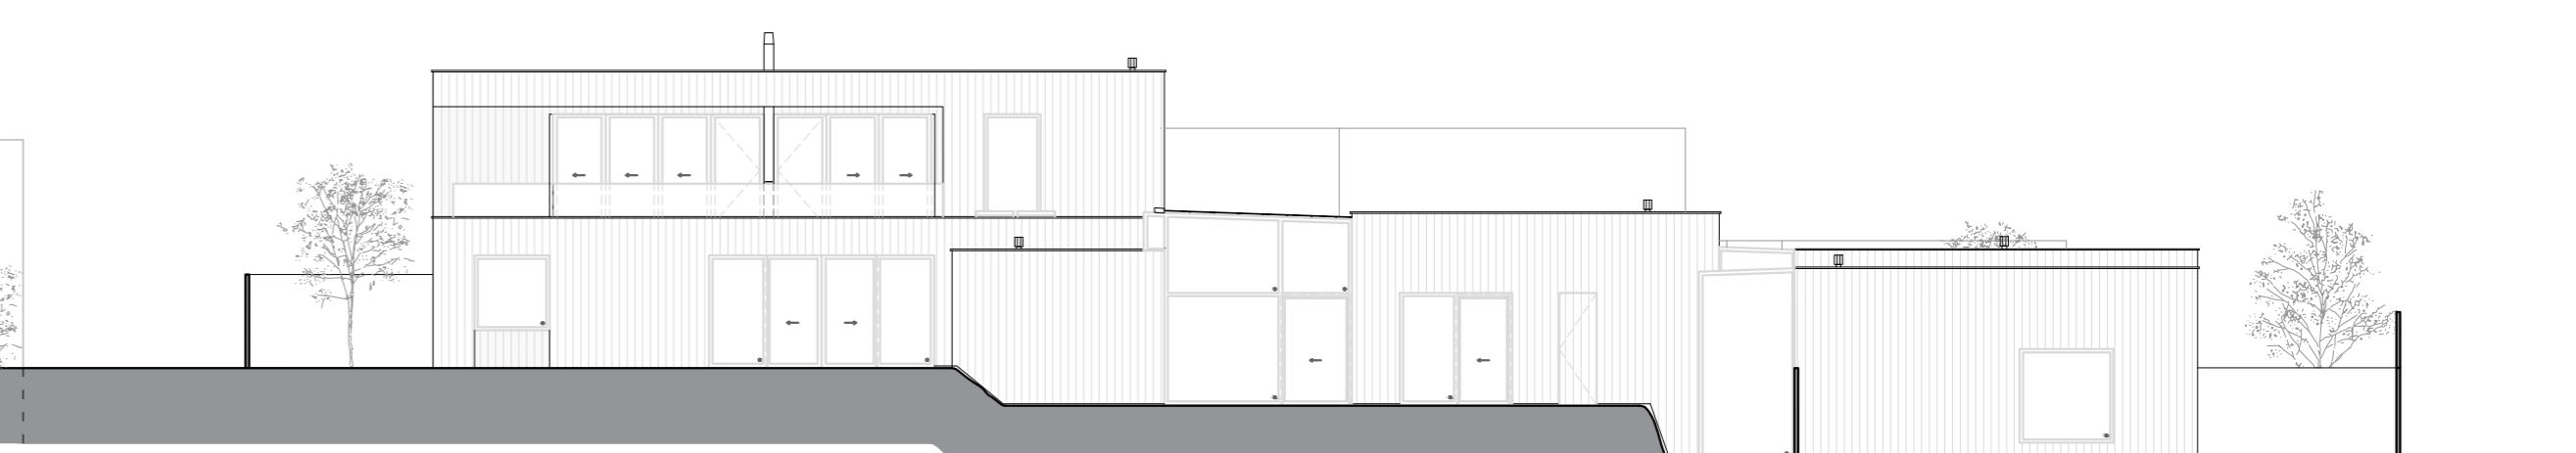

POHĽAD ZÁPADNÝ

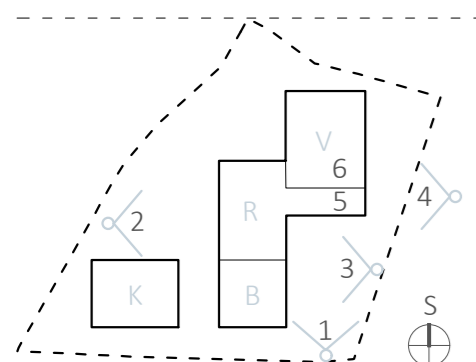

REZIDENCIA VEĽVYSLANCA A KONZULÁRNY ÚRAD FÍNSKEJ REPUBLIKY

KARINA HUMAJOVÁ
SLOVENSKÁ TECHNICKÁ UNIVERZITA, FAKULTA ARCHITEKTÚRY

