



SCHÉMA VODNÍHO HOSPODÁŘSTVÍ

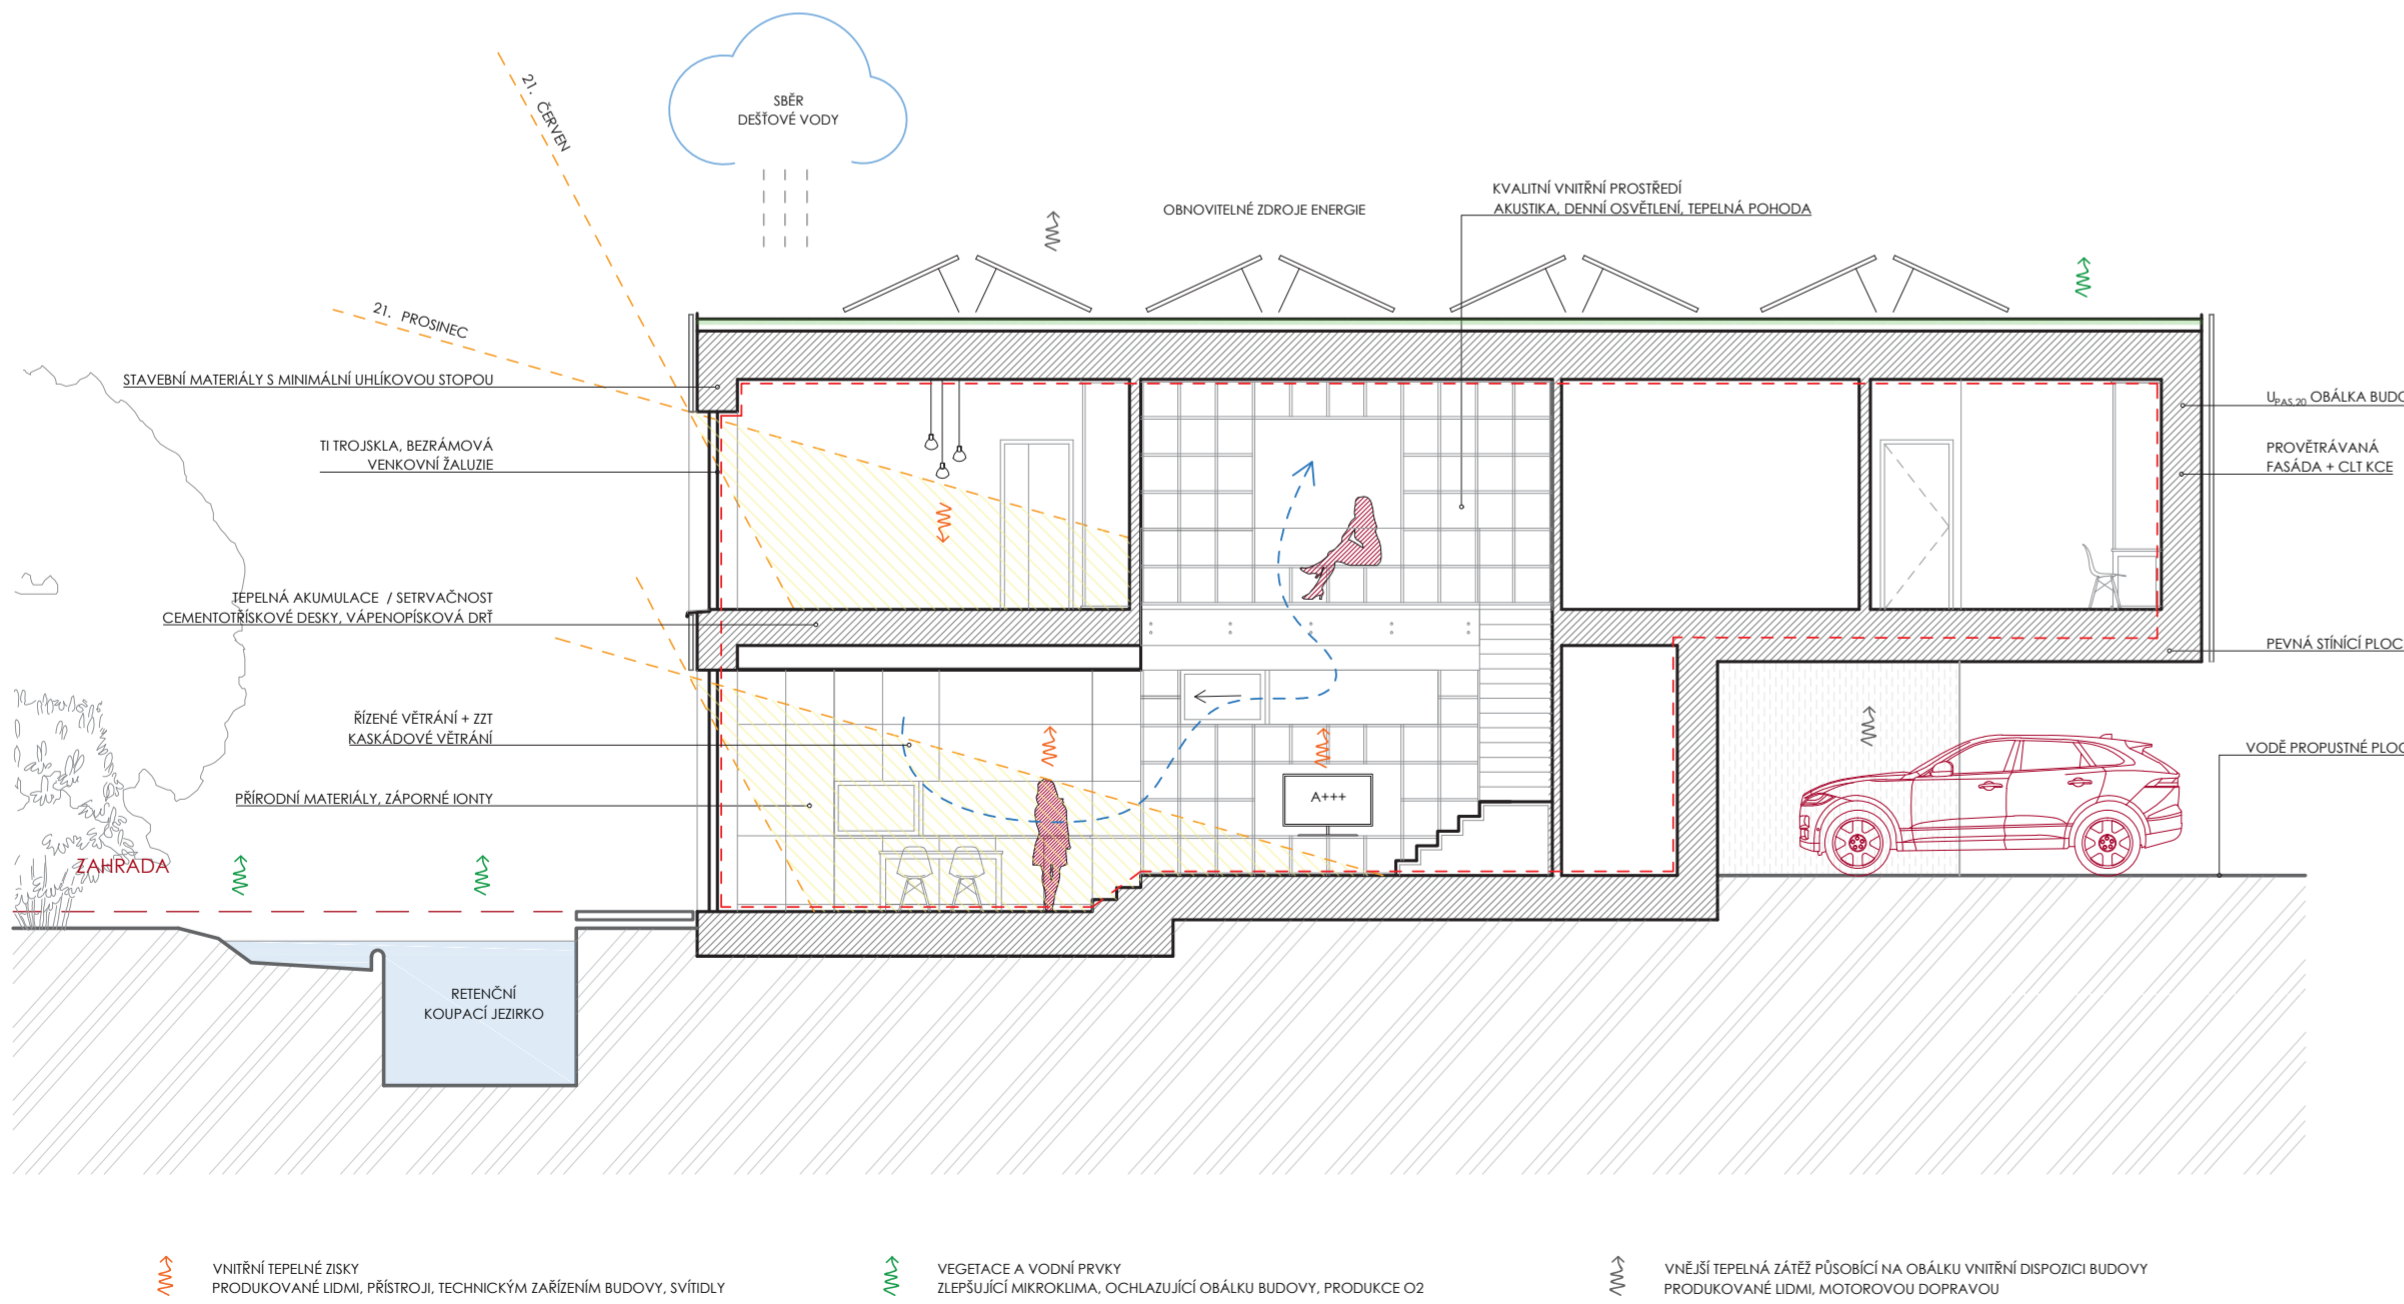

MIKROKLIMA

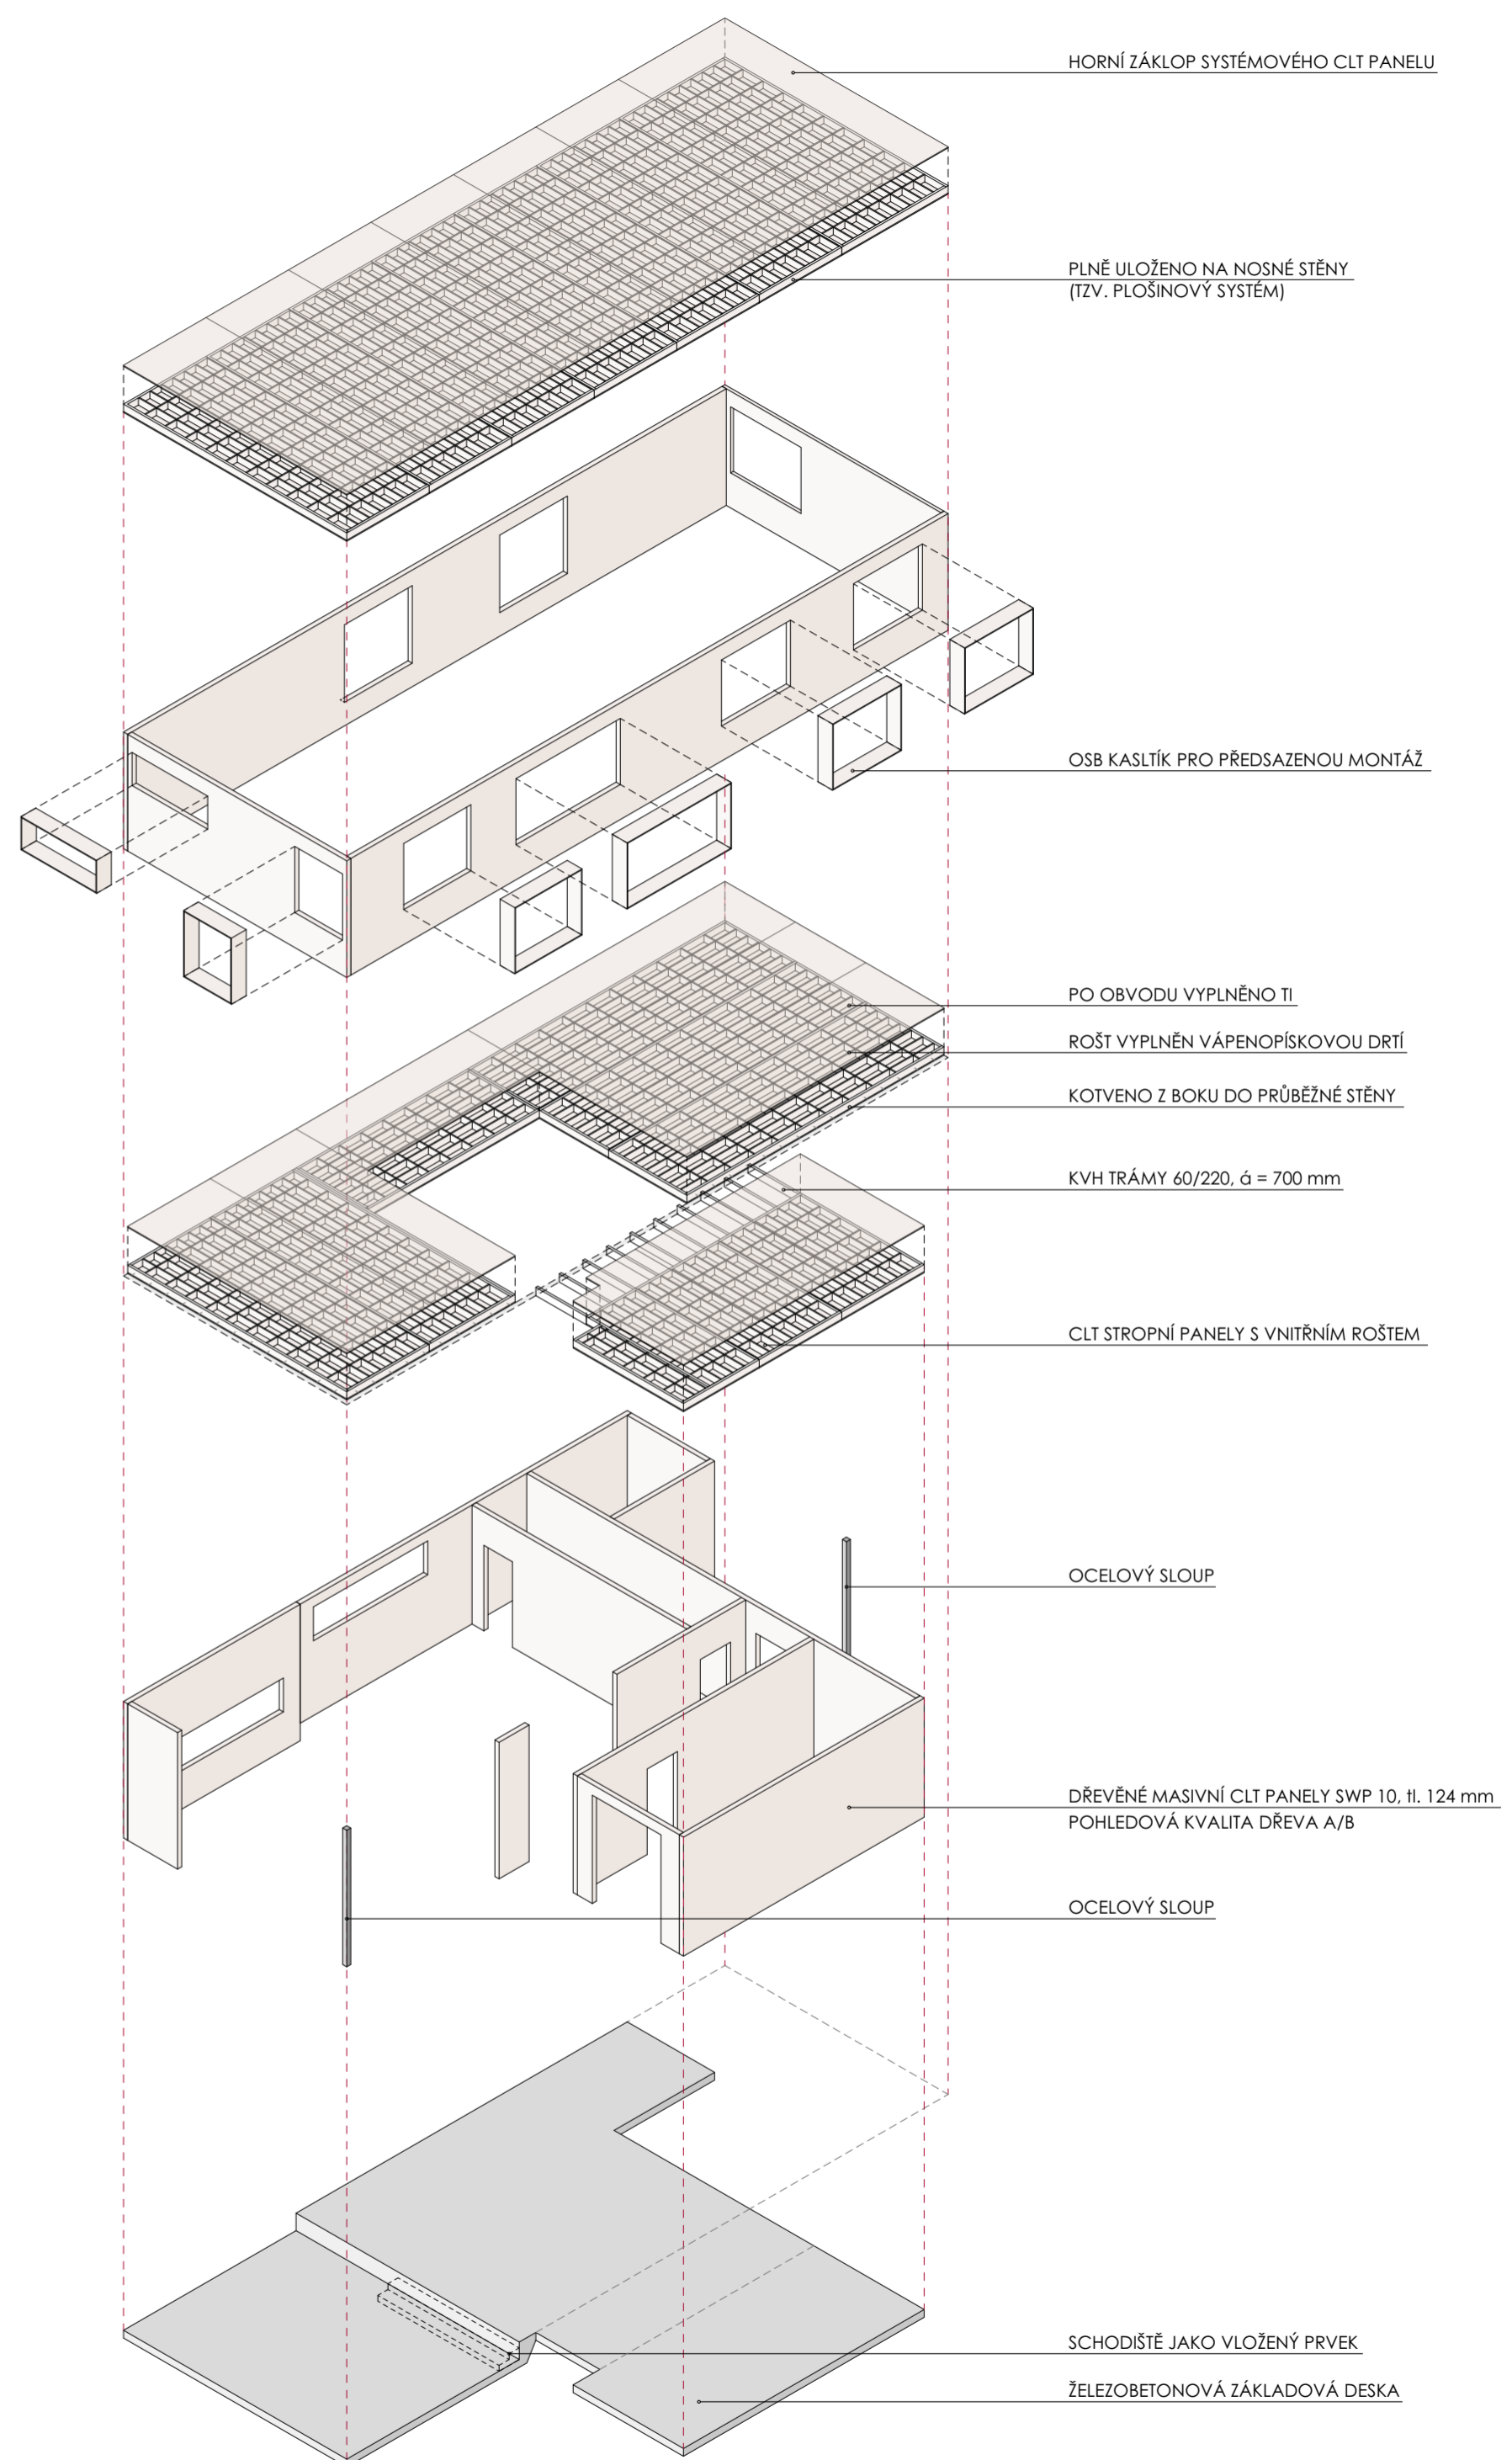

KONSTRUKČNÍ AXONOMETRIE