


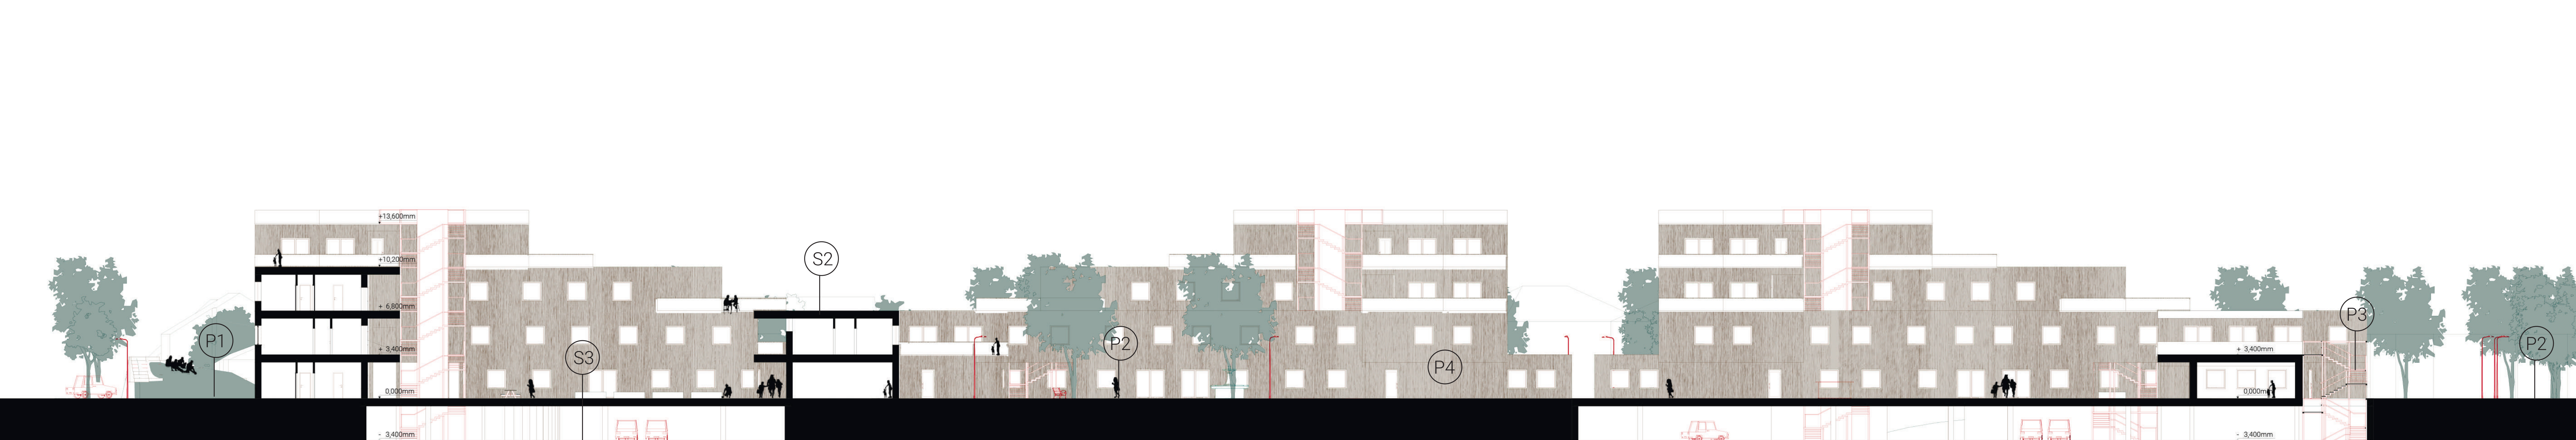

POZDĽŽNY REZ



PRIEČNY REZ

S1 POCHÔDZNA STRECHA
 SÚČINITEĽ PRIESTUPU TEPLA $U = 0,12 \text{ W/m}^2/\text{K}$


DLAŽBA	40 MM
NIVELAČNÉ PODLOŽKY	40 MM
ASFALTOVÝ PÁS 2X	8 MM
SPÁDOVÉ KLÍNY EPS	50 - 200 MM
TEPELNÁ IZOLÁCIA EPS	200 MM
PAROTESNÁ VRSTVA	4 MM
CLT PANEL STORA ENSO	140 MM
SÁDROVLÁKNITÁ DOSKA FERMACELL	12,5 MM
OMIETKA	10 MM
	492 - 642 MM

S2 ZELENÁ STRECHA
 SÚČINITEĽ PRIESTUPU TEPLA $U = 0,12 \text{ W/m}^2/\text{K}$

KONTAJNER ECOSEDUM PACK	75 MM
STREŠNÁ HYDROIZOLAČNÁ FÓLIA	2 MM
GEOTEXTÍLIA 300g/m ²	3 MM
TEPELNÁ IZOLÁCIA EPS	160 MM
PAROTESNÁ VRSTVA	4 MM
CLT PANEL STORA ENSO	140 MM
SÁDROVLÁKNITÁ DOSKA FERMACELL	12,5 MM
OMIETKA	10 MM
	407 MM

S3 PODLAHA V PODZEMNEJ GARÁŽI

FAREBNÝ NÁTER	
STIERKA	
STIERKOVÁ PENETRÁCIA	
BETÓNOVÁ DOSKA	

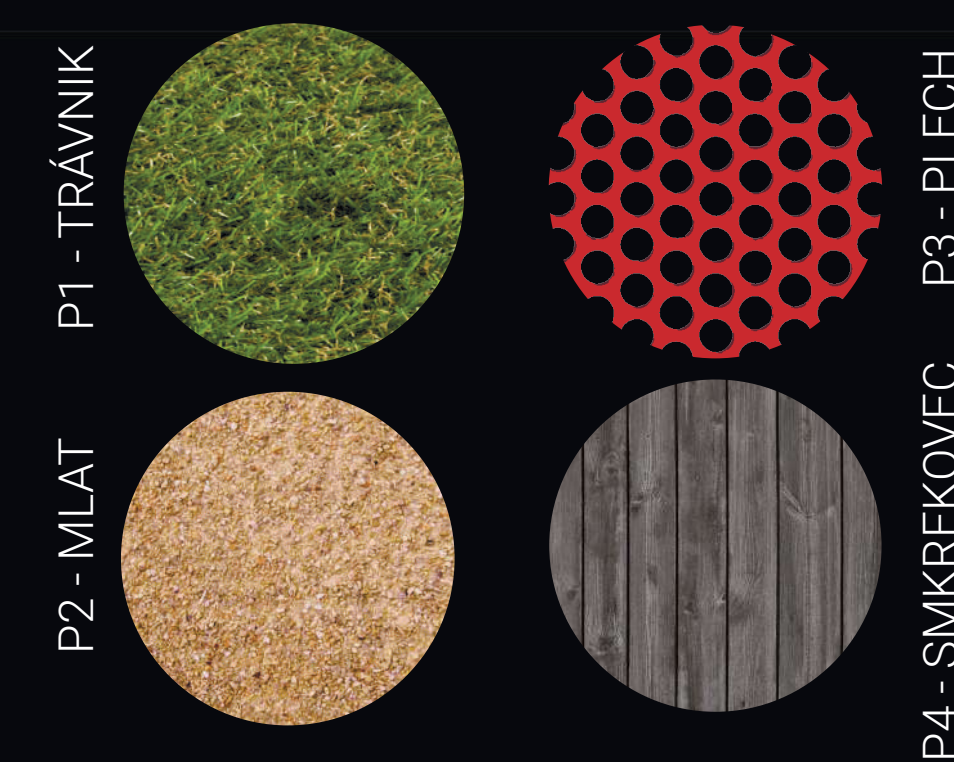

M 1:250