ARCHÍV MESTA BRATISLAVA

archív mesta Bratislava, exteriér

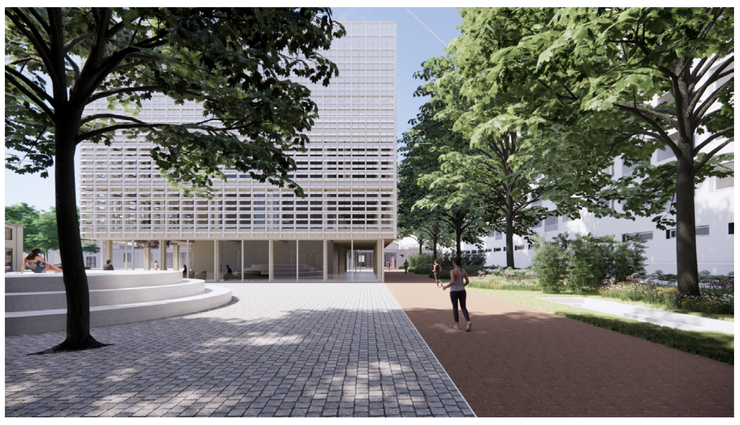

archív mesta Bratislava, exteriér

interiér administratívy archívu

vstupný priestor archívu

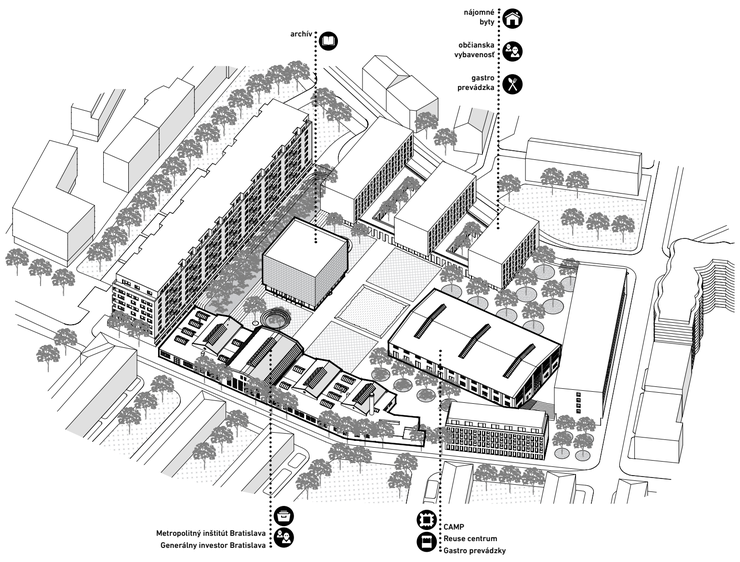

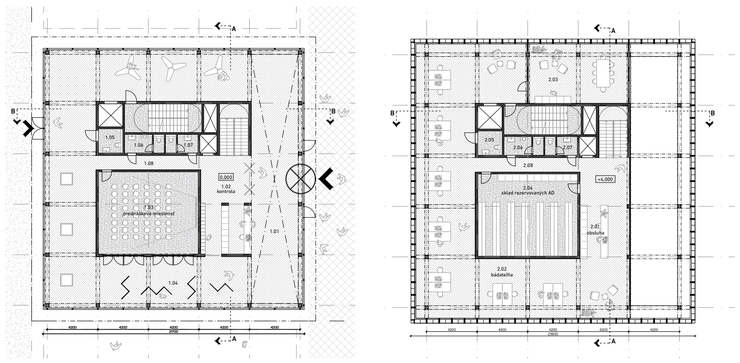

pôdorys 1NP a 2NP

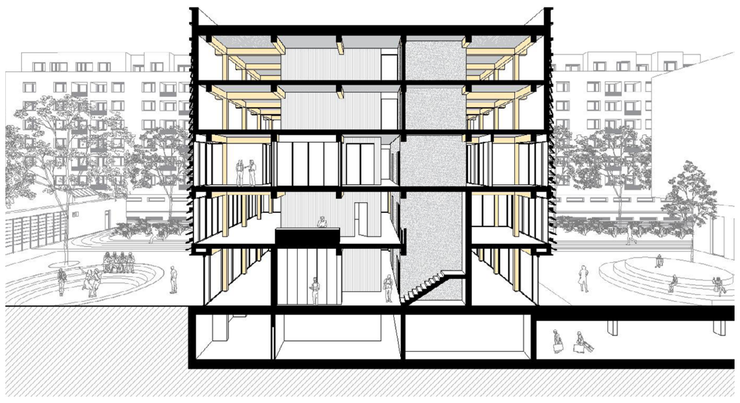

rez AA

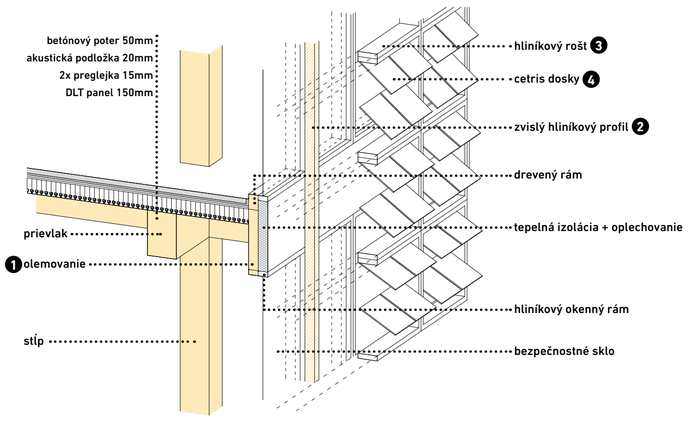

architektonický detail

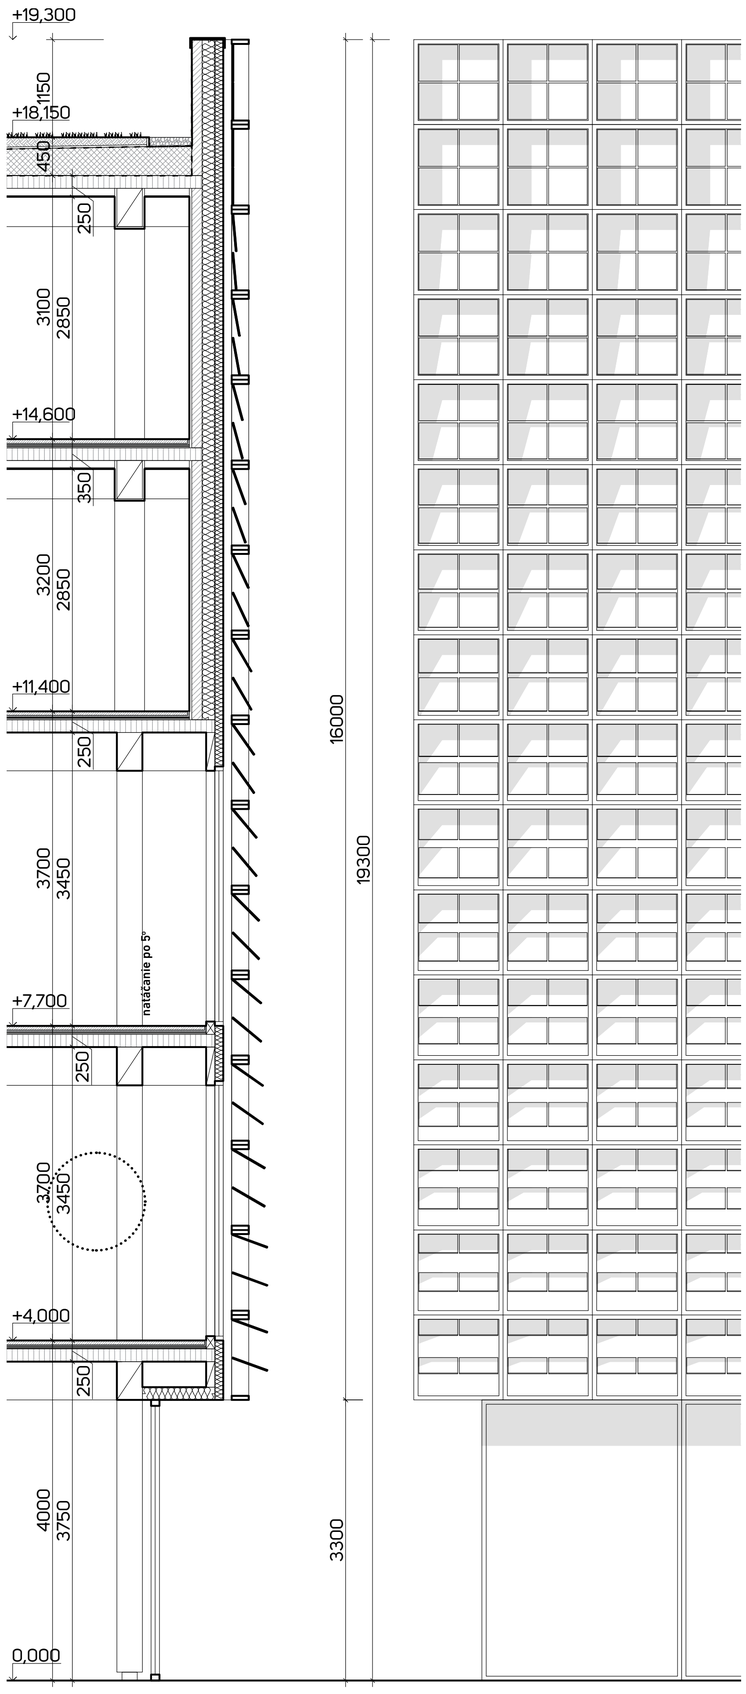

ARCHÍV MESTA BRATISLAVA

Lucia Hrdlovičová

Slovenská Technická Univerzita v Bratislave
Fakulta architektúry a dizajnu