


INFOCENTRUM NÁRODNÍ PARK ŠUMAVA



-energie získávána pomocí
krytiny s integrovanými
solárními panely

-navrženo jako funkční sloupková
difuzně otevřená konstrukce

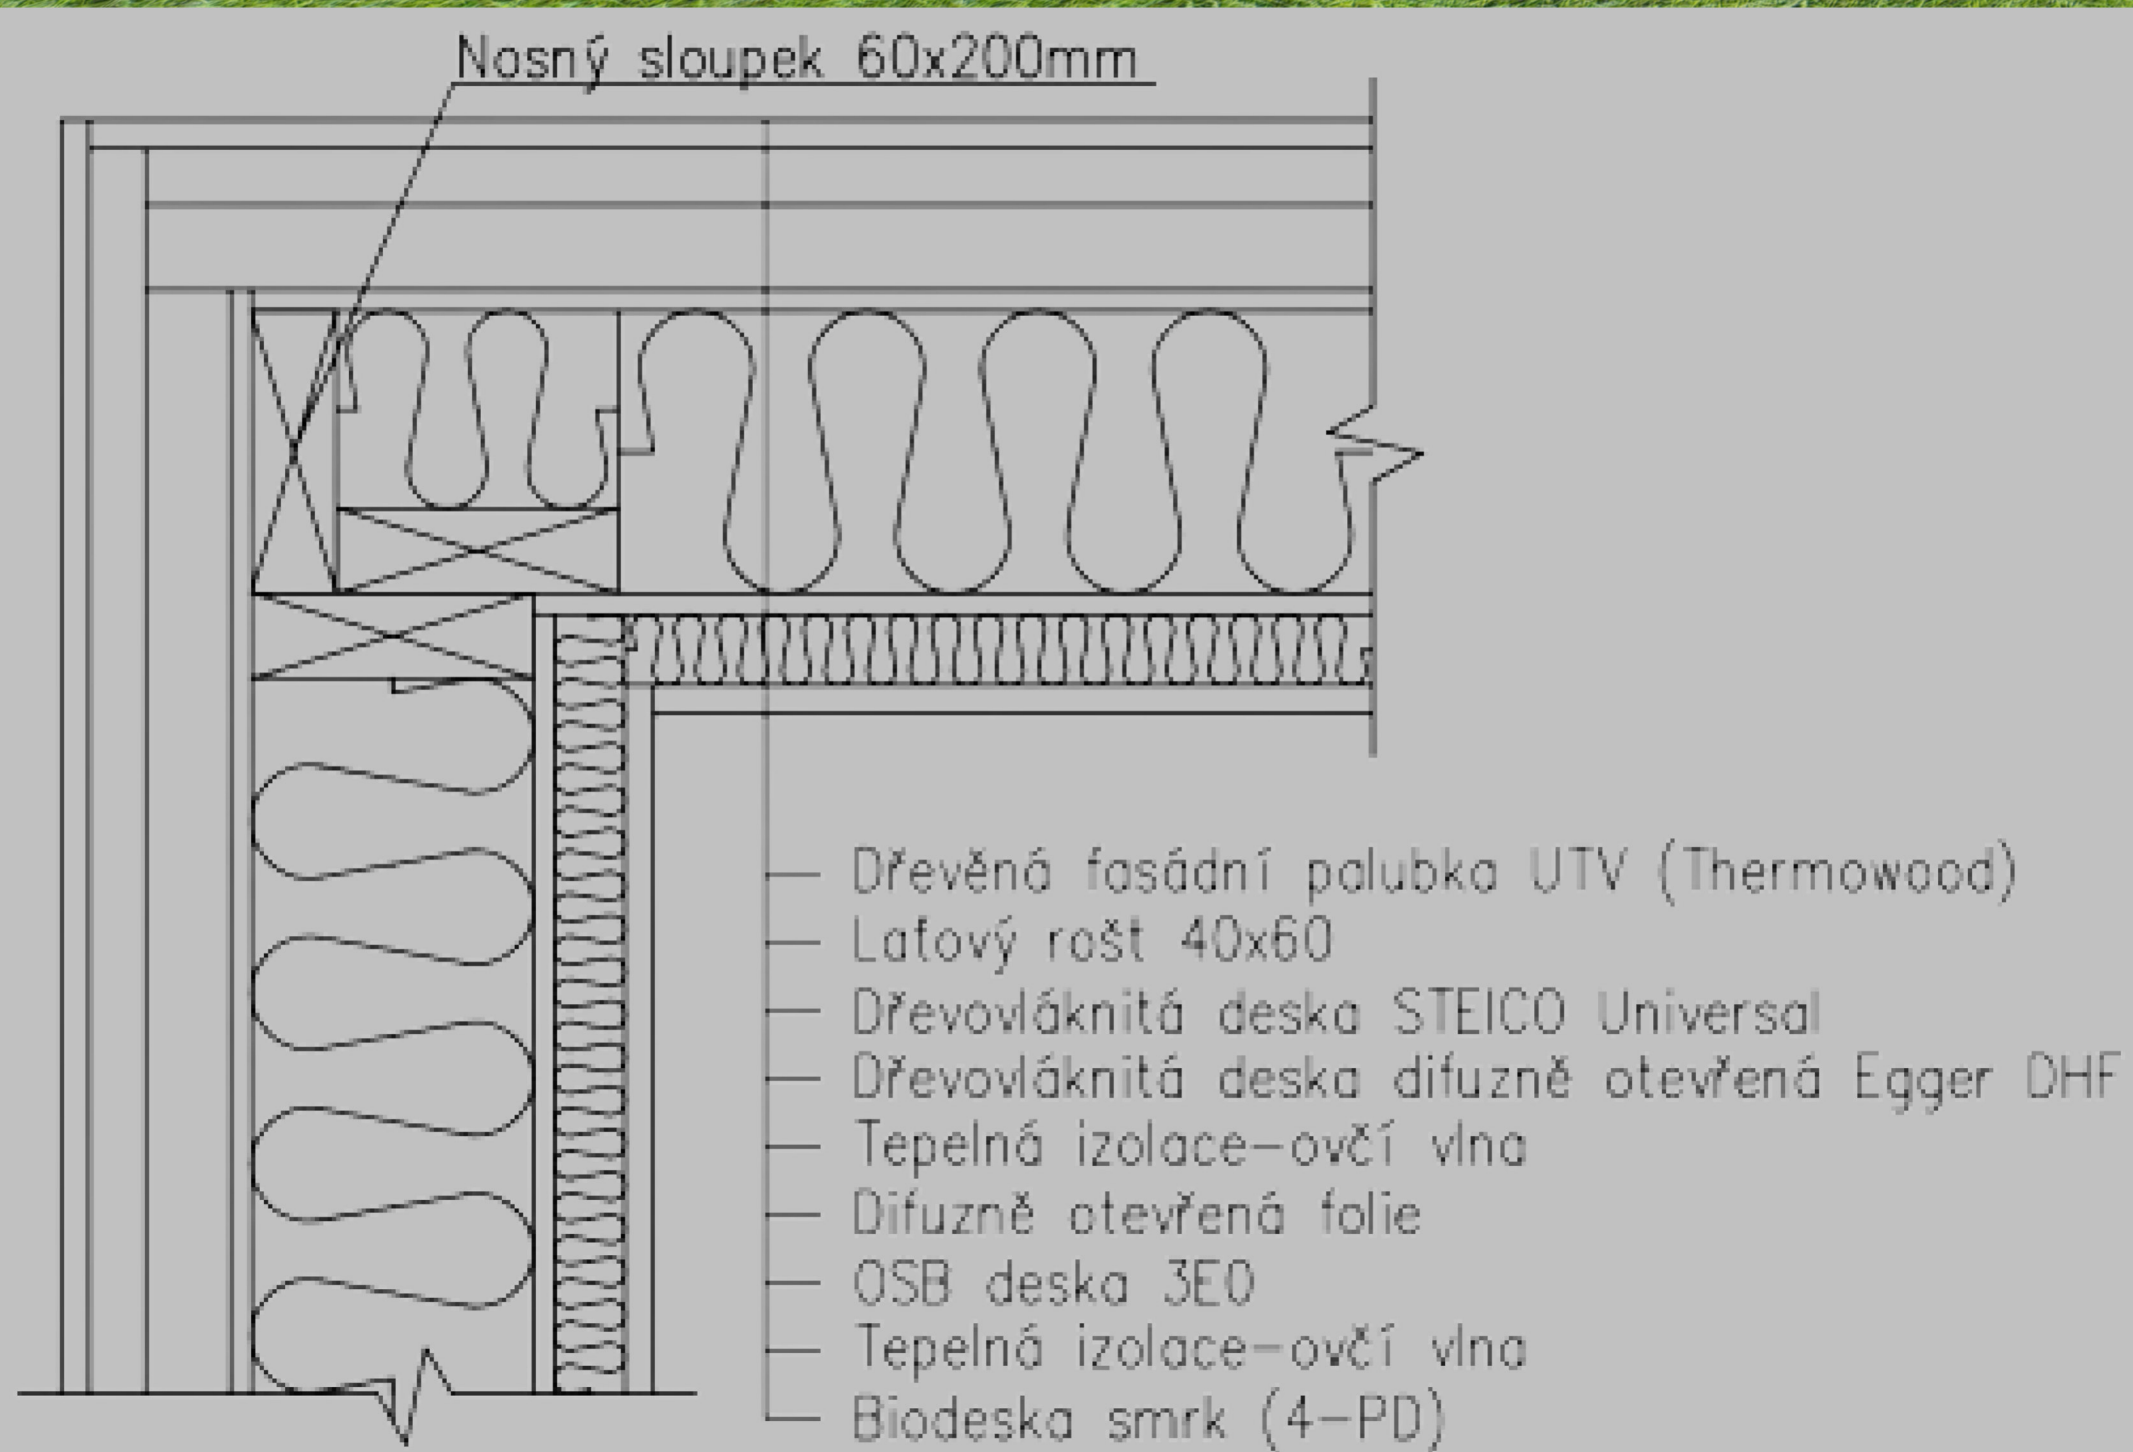

-zatepleno ovčí vlnou



Jméno: Anna Hodonická

Vedoucí projektu: Ing. Tomáš Giebl

Ing. Jaroslava Nevoralová

Škola: Vyšší odborná škola, Volyně, Resslerova 440

Obor: Tvorba nábytku a dřevěné konstrukce

