





KRUH
Barbora Šimůnková

Fakulta architektury
ČVUT


Včelnice pro kroužek včelaření na zahradu školy vznikl minulý rok v základním ateliéru. Jedná se o stavbu, která má centrální polygonální půdorys. Stavba je lemovaná kruhovou terasou. Snažila jsem se o maximální propojení interiéru s exteriérem. Toho jsem docílila rovnoměrným prosklením dvanácti okny na celou výšku pavilonu. Z nichž je přímý výhled na úly, které jsou okolo stavby rozestavěny rovnoměrně do kruhu. Okna v otevřené pozici fungují jako stříška, například při letní přehánce.

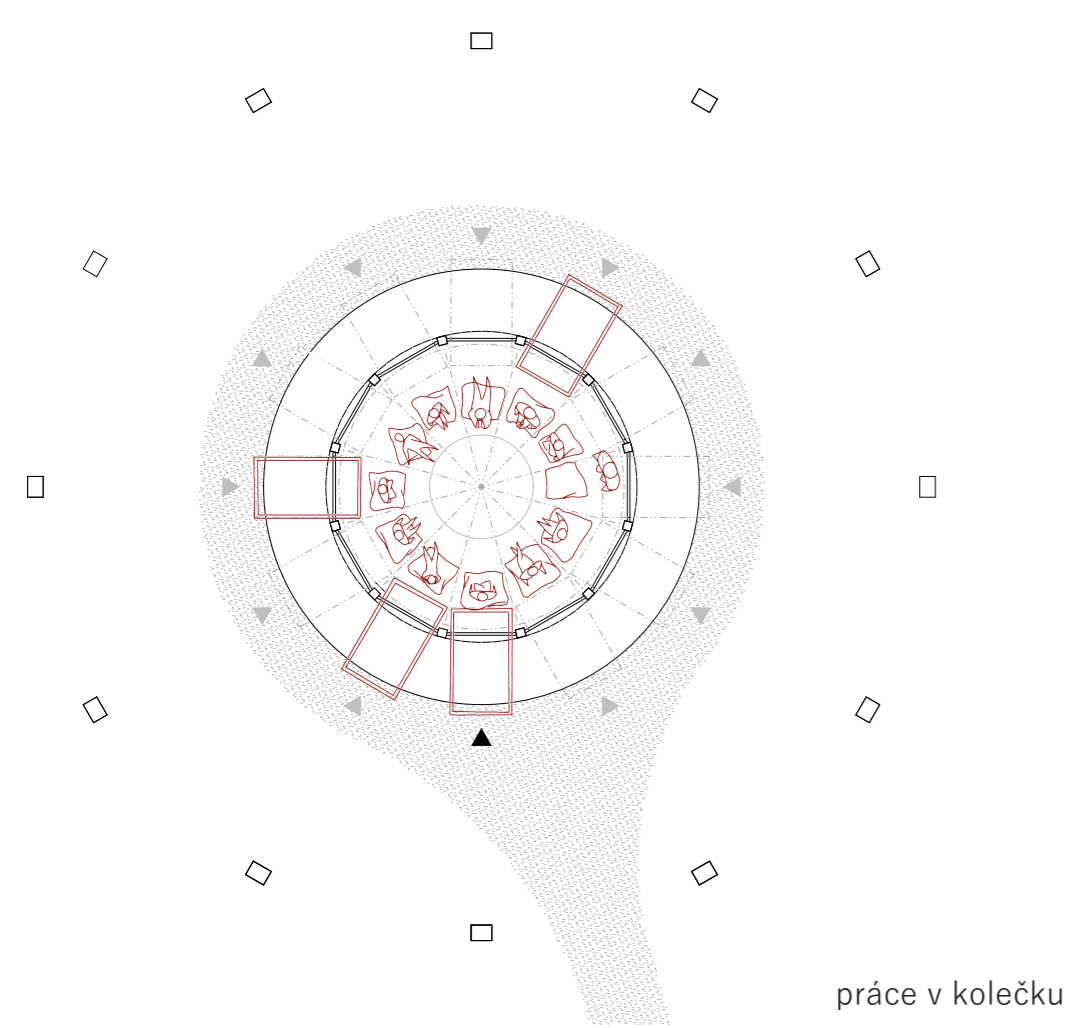


práce v kolečku

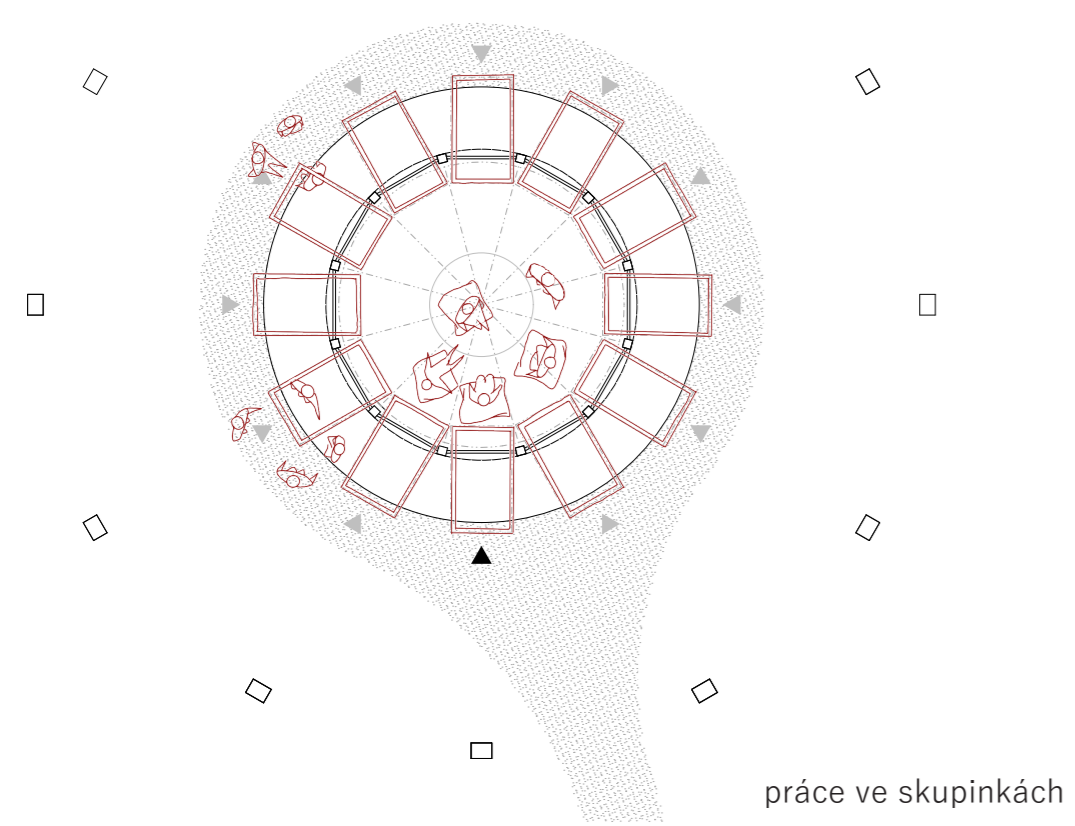


práce ve skupinkách

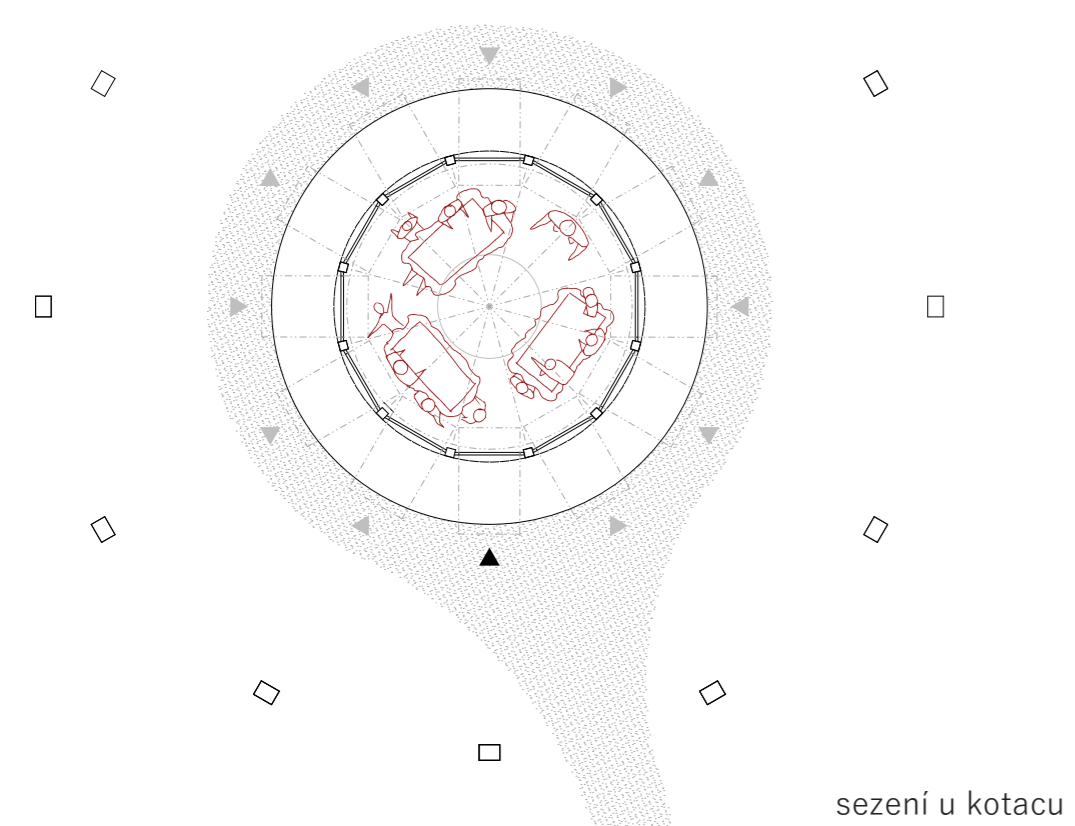

sezení u kotacu

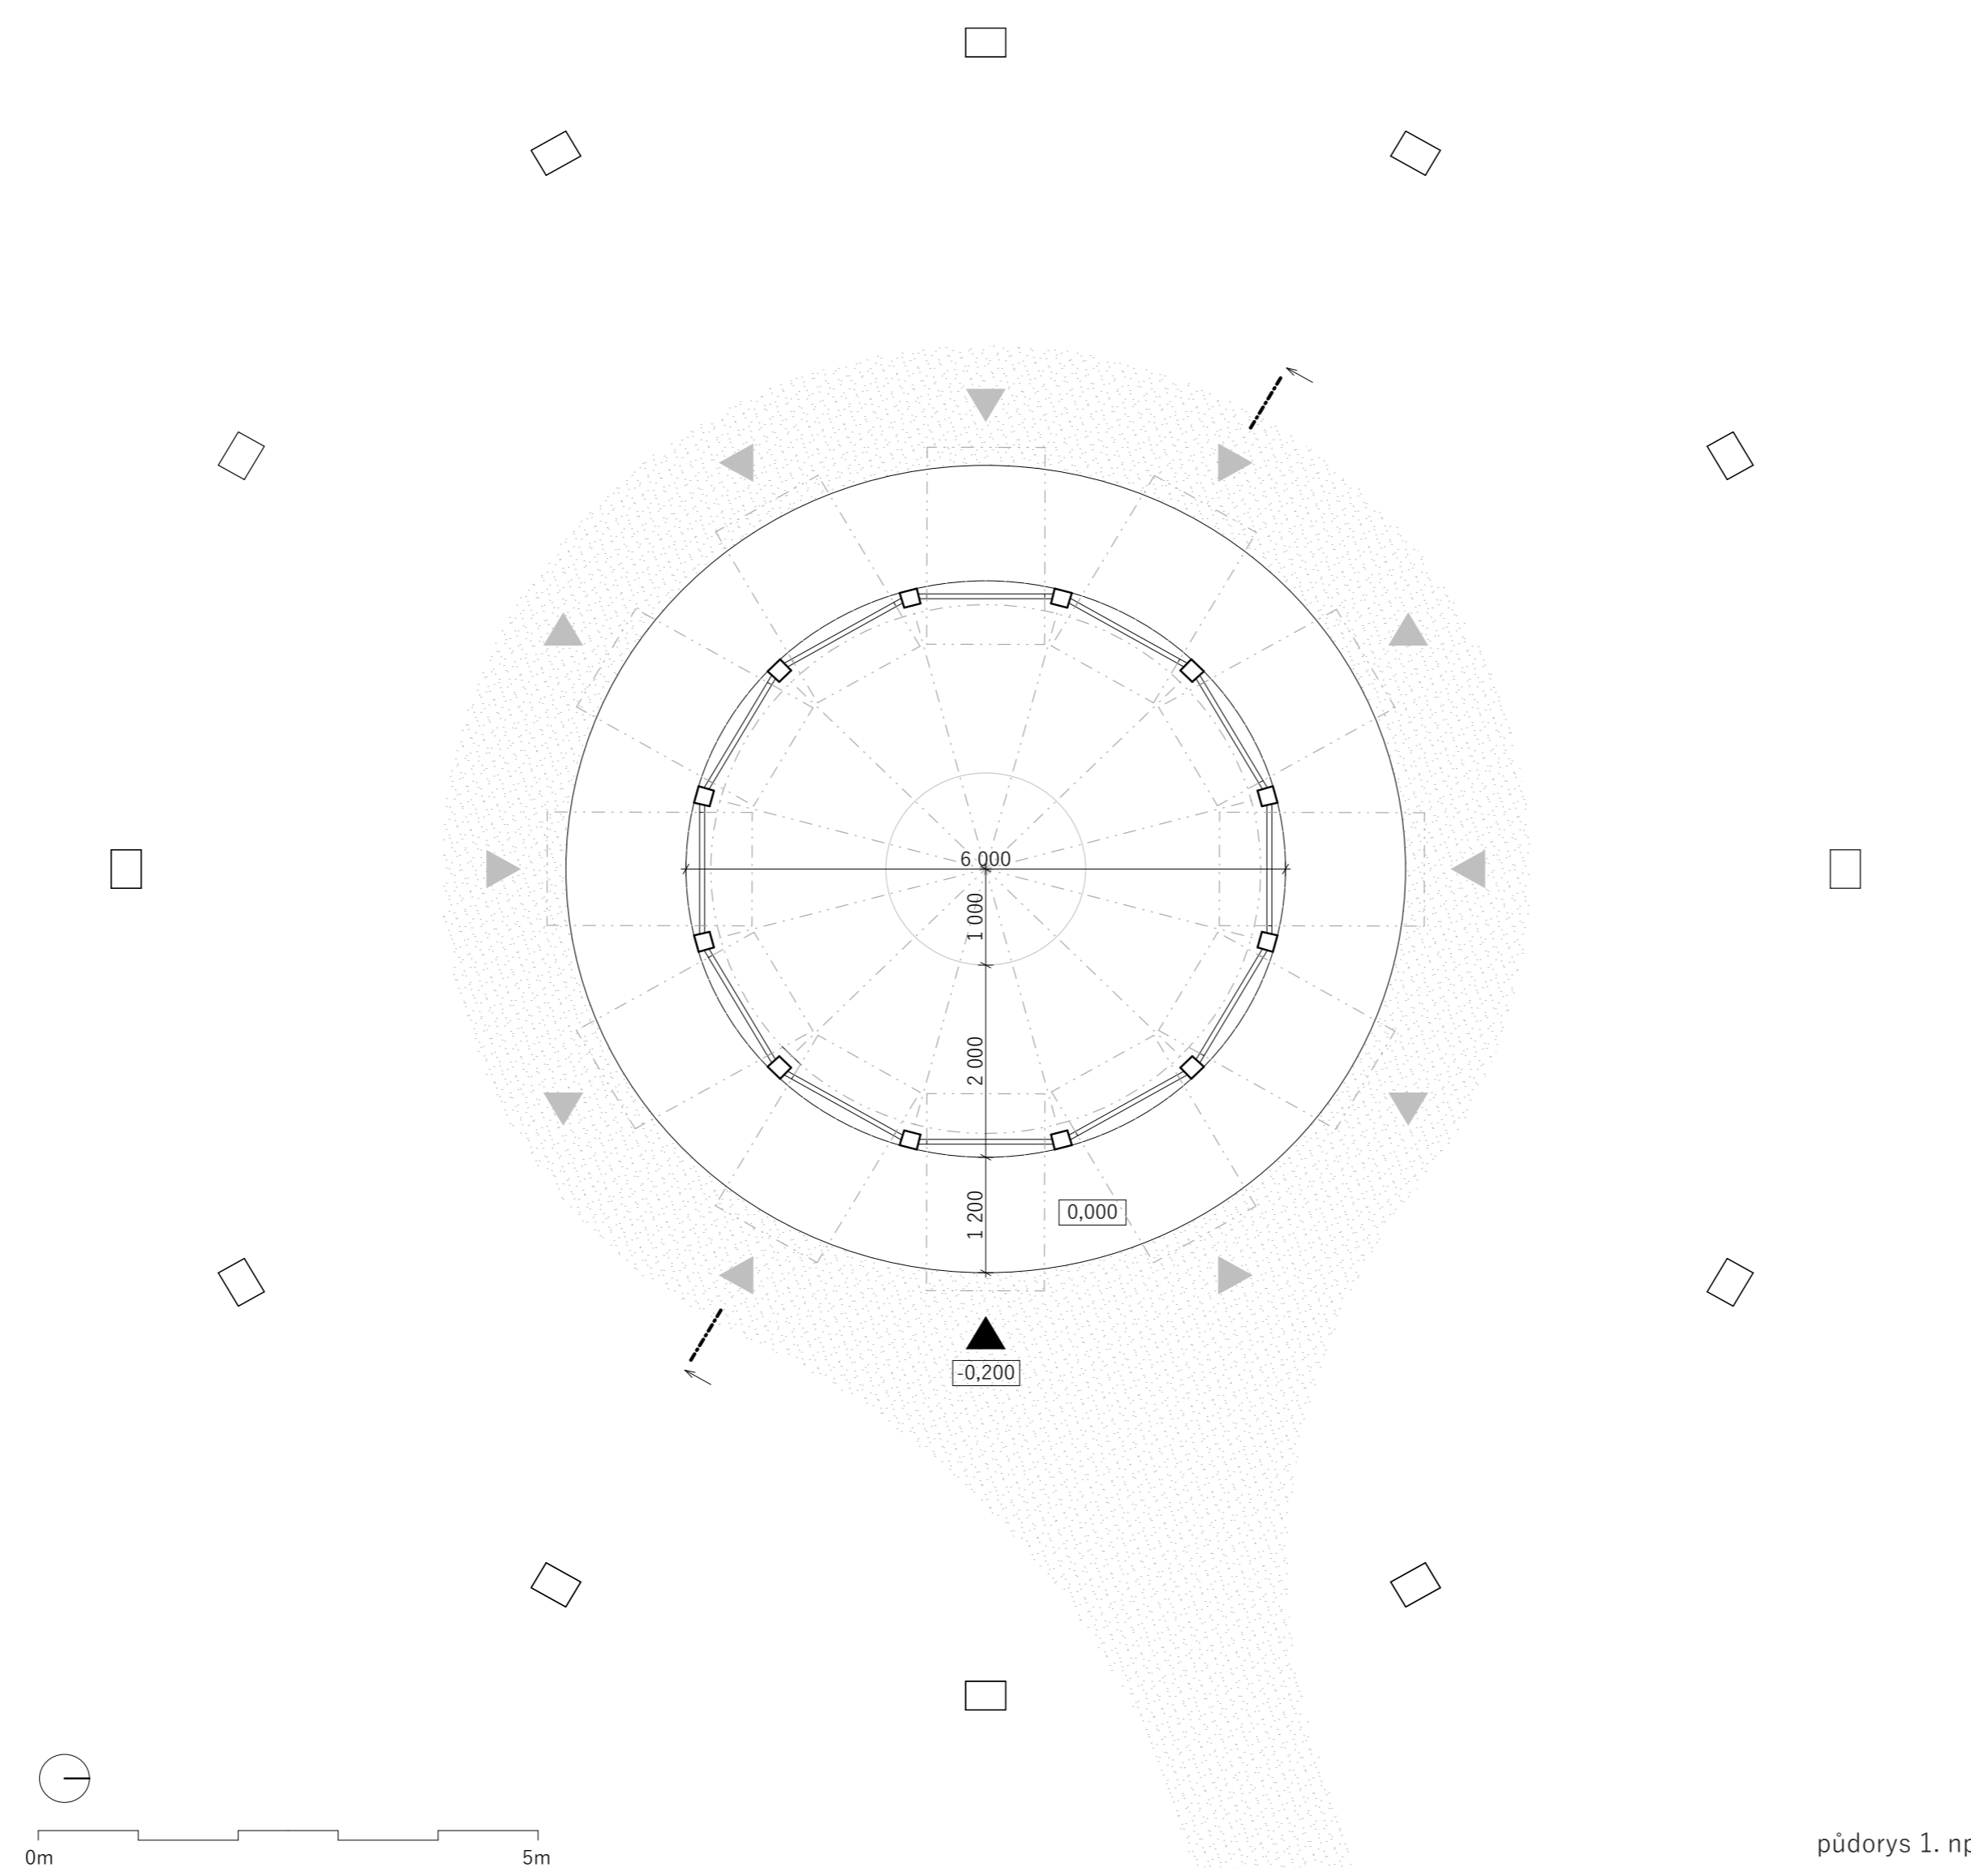

půdorys 1. np

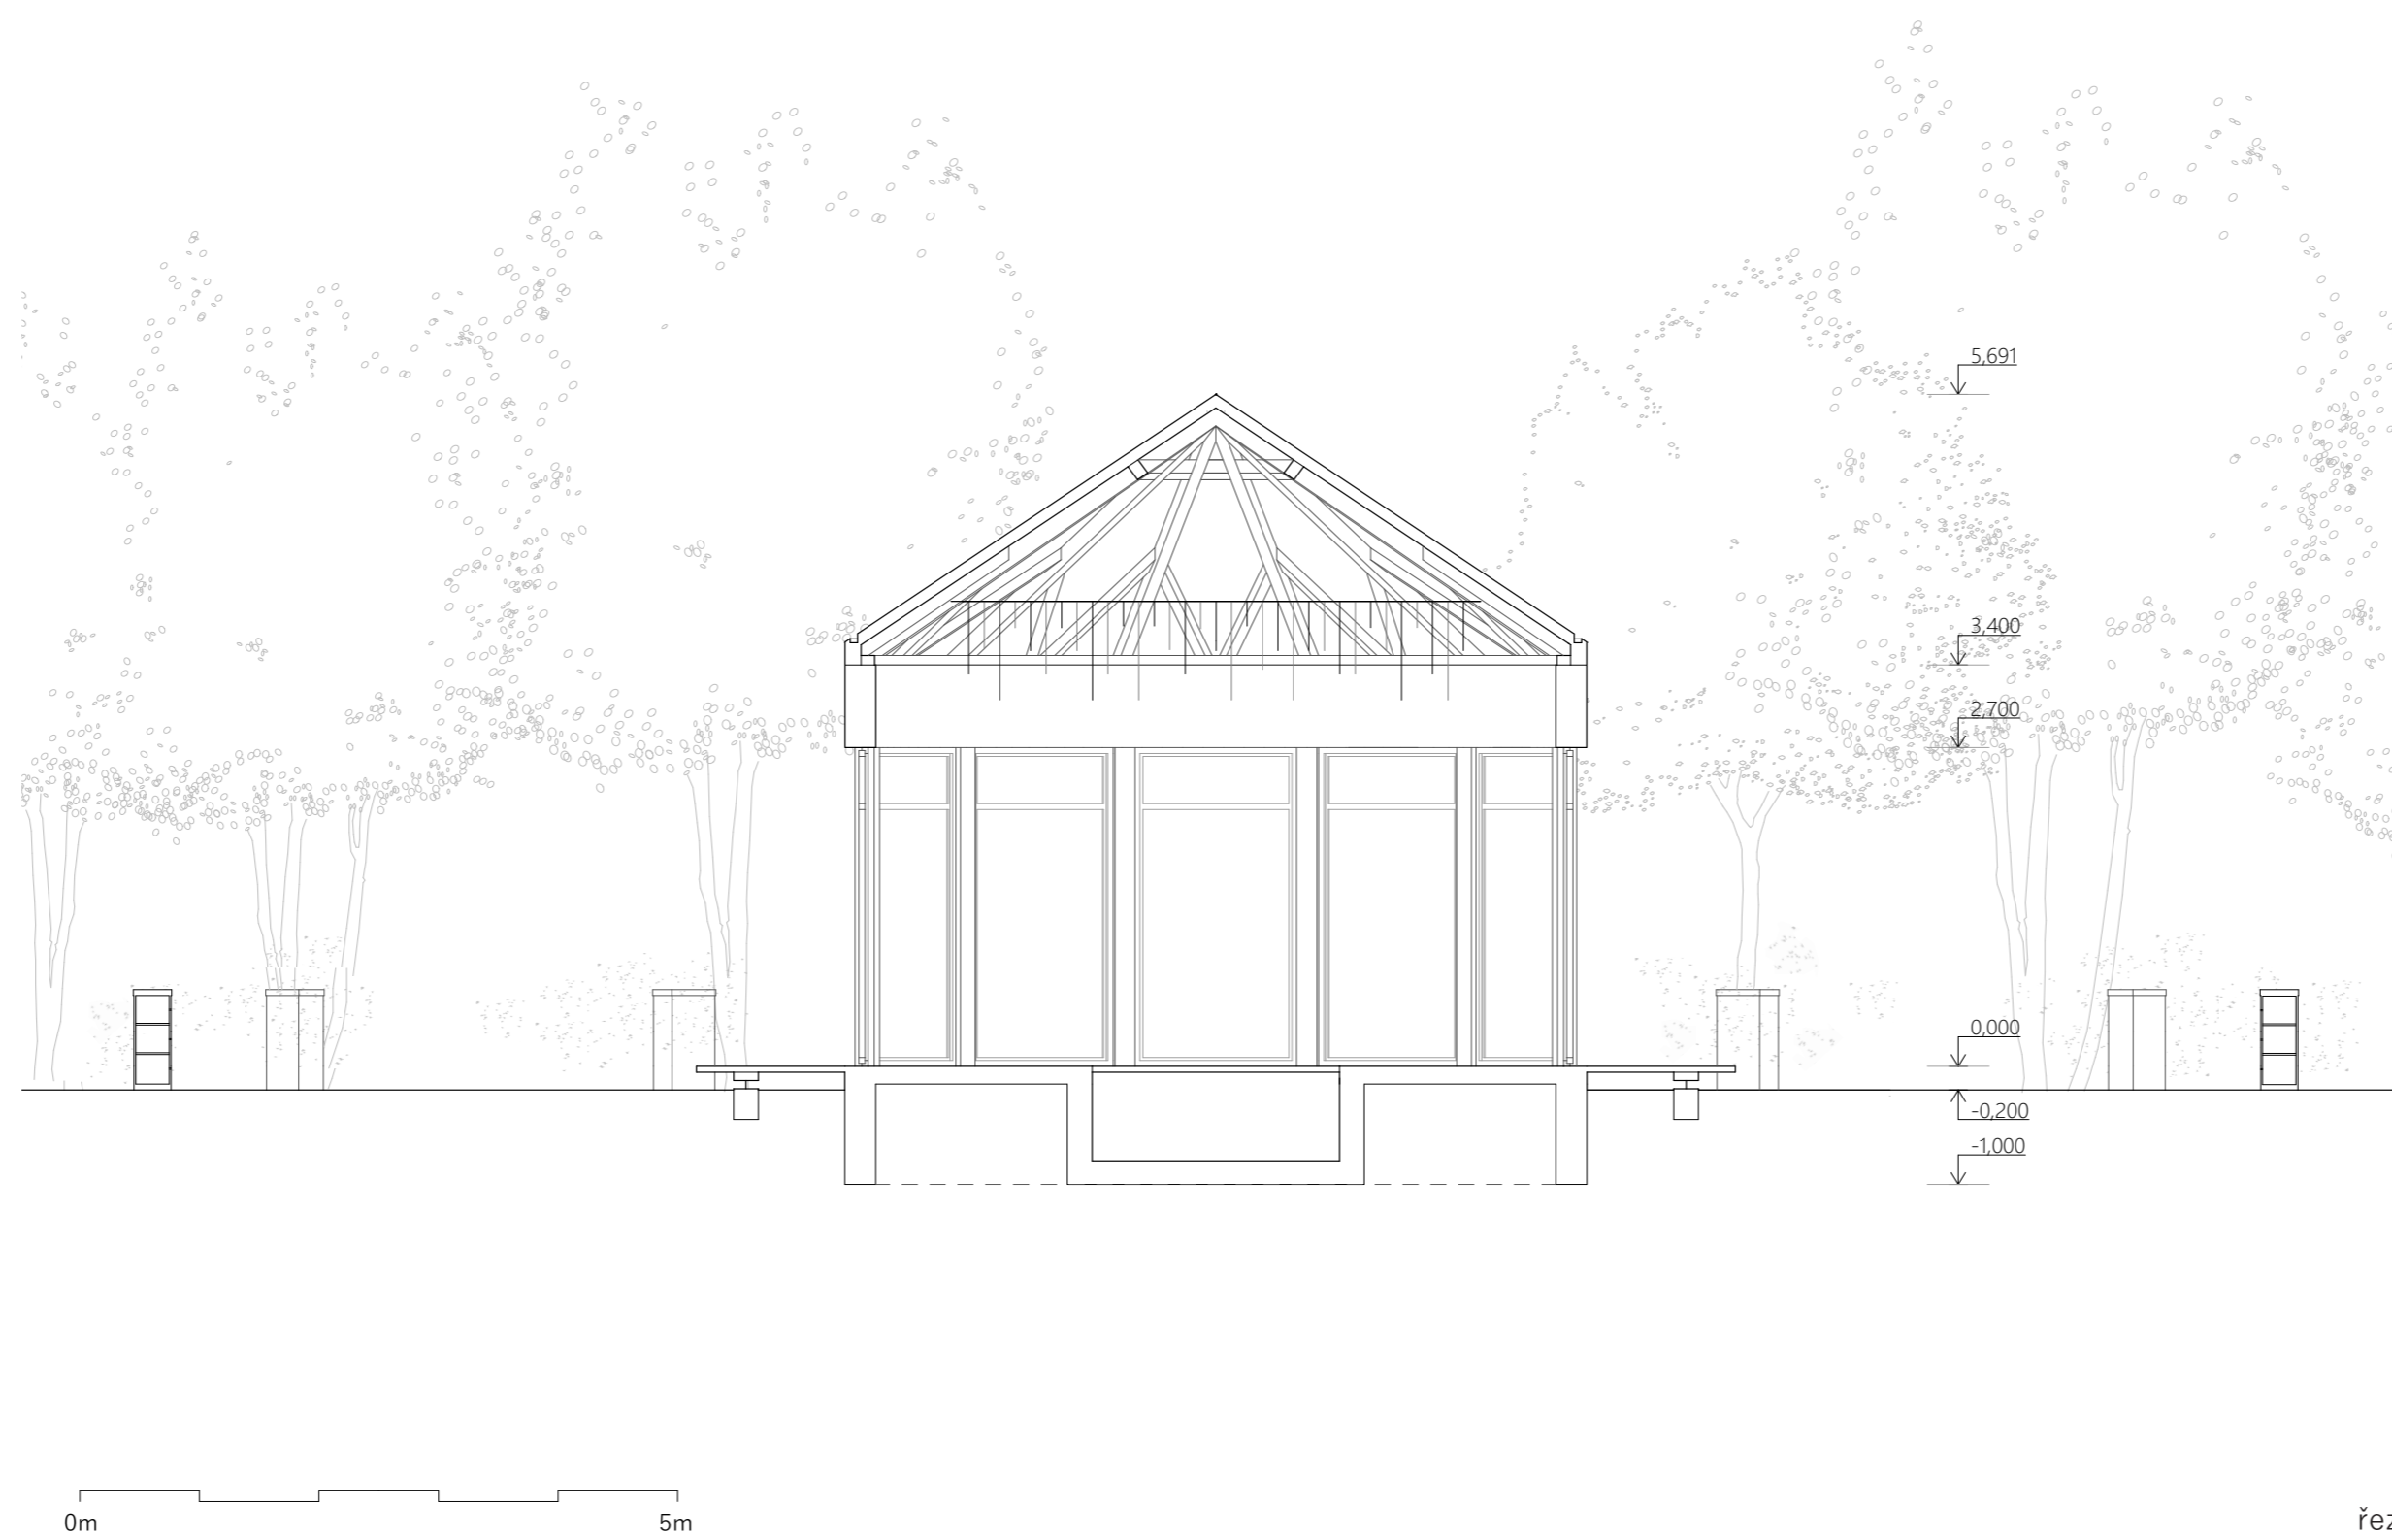

fez

