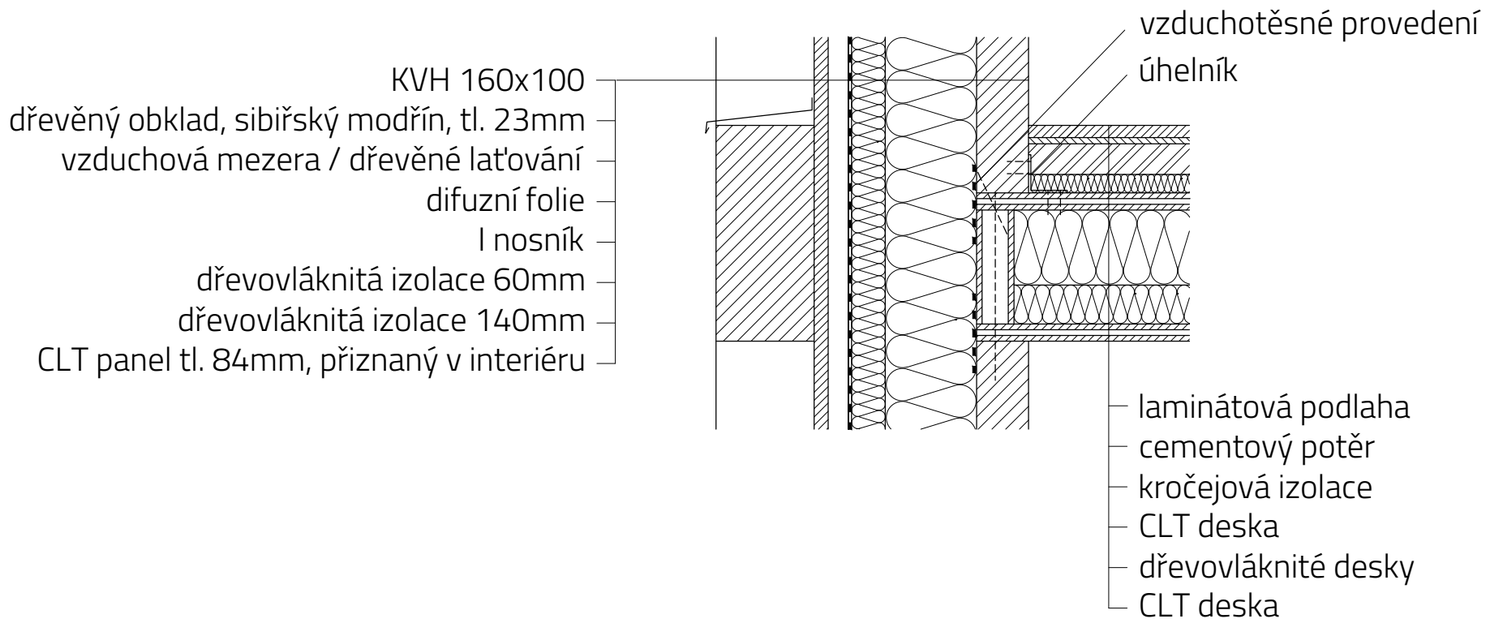
vzduchotěsné provedení
úhelník
KVH 160x100
dřevěný obklad, sibiřský modřín, tl. 23mm
vzduchová mezera / dřevěné laťování
difuzní folie
I nosník
dřevovláknitá izolace 60mm
dřevovláknitá izolace 140mm
CLT panel tl. 84mm, přiznaný v interiéru
laminátová podlaha
cementový potěr
kročejová izolace
CLT deska
dřevovláknité desky
CLT deska