


TZB část I koncepční schéma

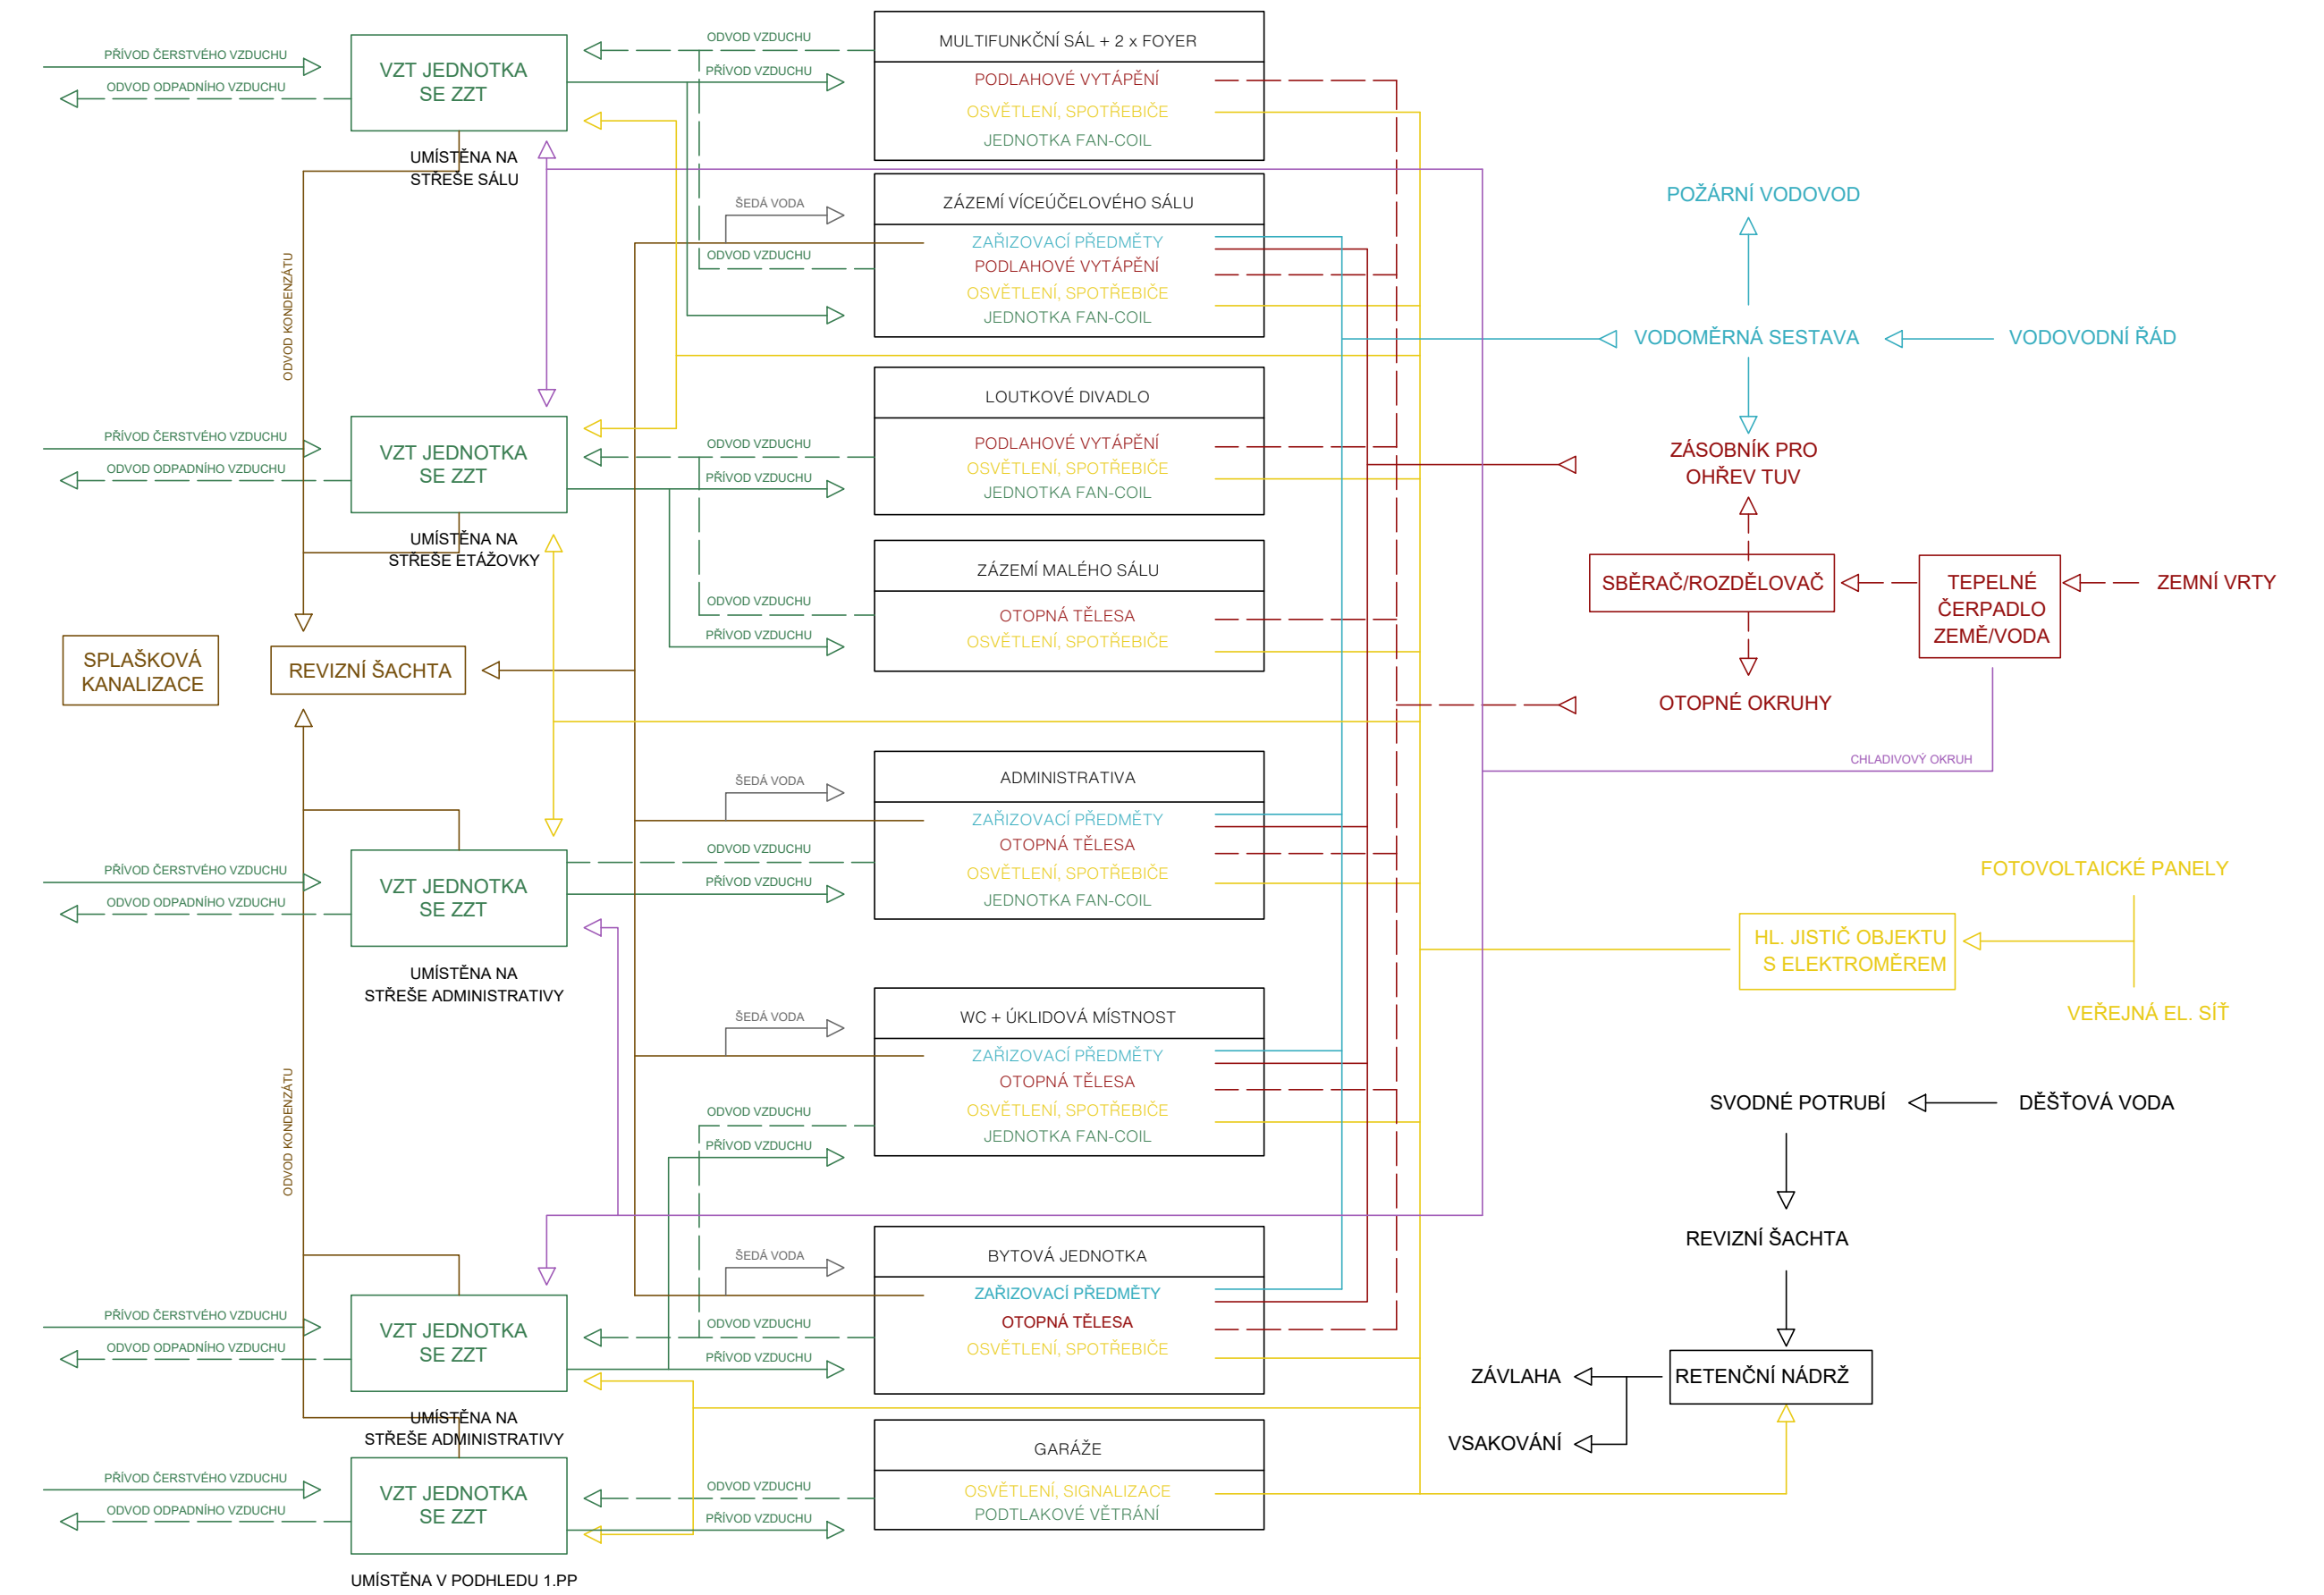

konceptní schéma I TZB část