



Půdorys typového podlaží 3, 5 a 7.NP

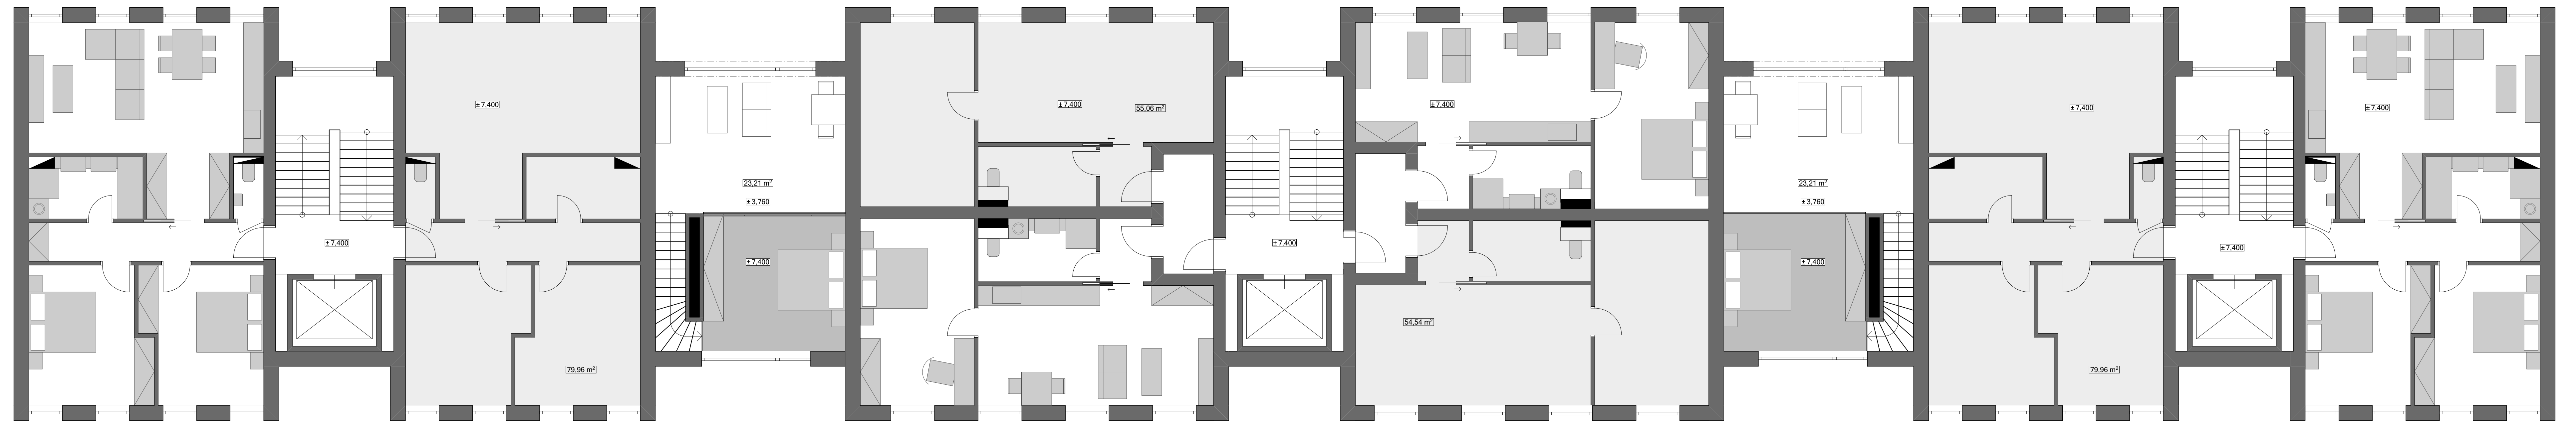

Půdorys typového podlaží 2, 4 a 6.NP

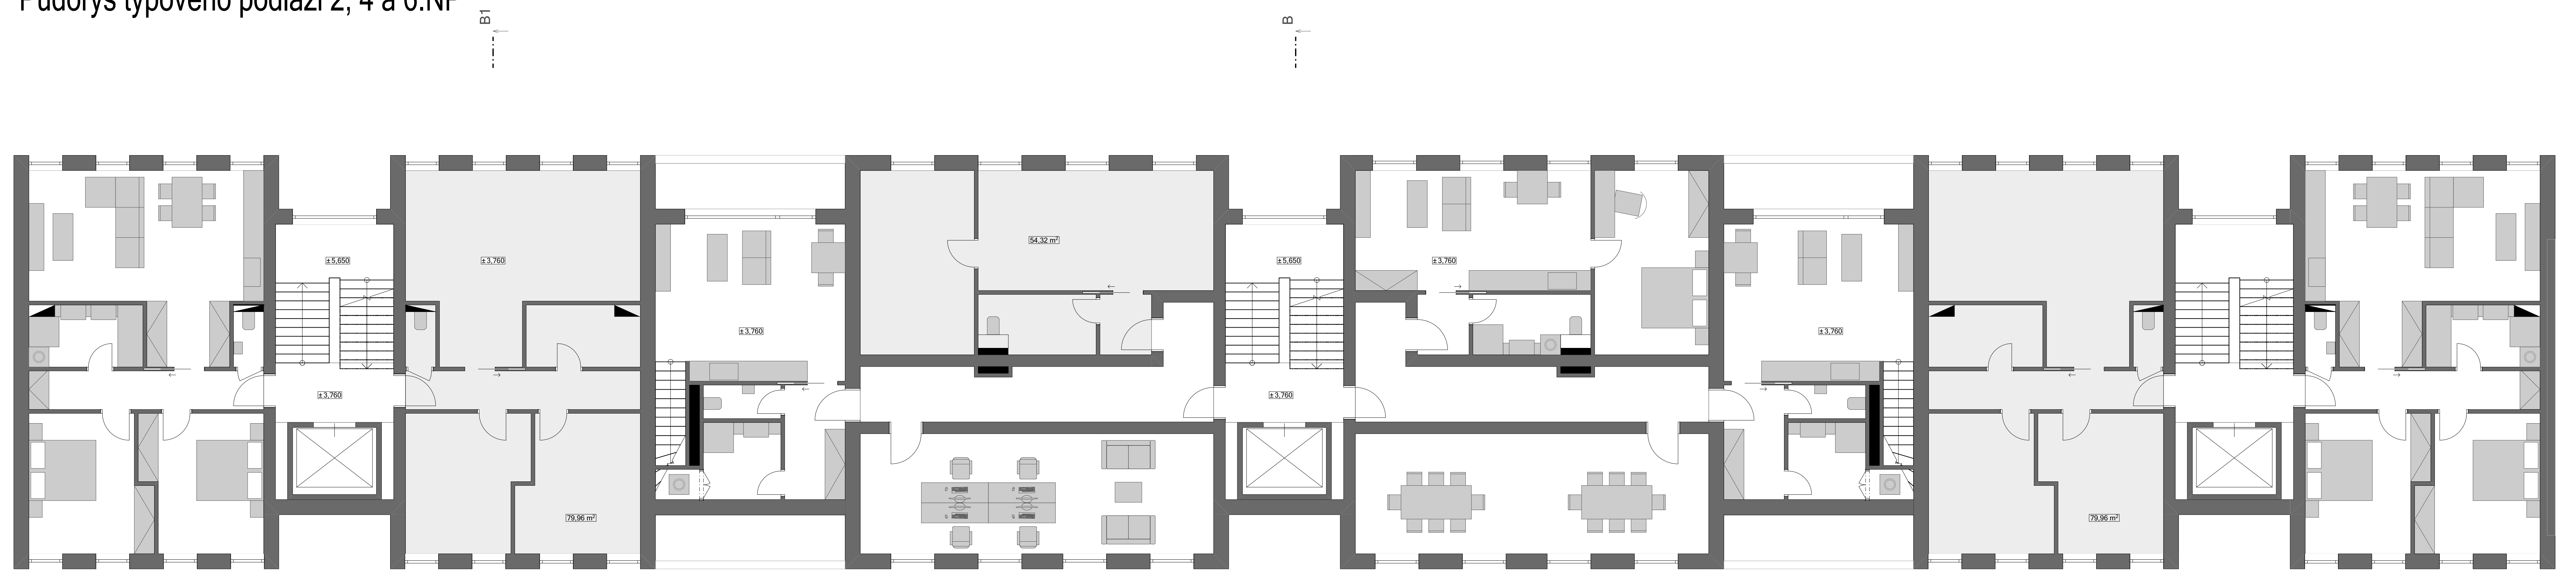

Půdorys 1.NP

